

Agenzia delle Entrate
CATASTO FABBRICATI
Ufficio Provinciale di
Roma

Dichiarazione protocollo n. RM0608733del 18/10/2016

Planimetria di u.i.u. in Comune di Roma

Clivo Delle Mura Vaticane

civ. 60

Identificativi Catastali:

Sezione:

Foglio: 380

Particella: 45

Subalterno: 18

Compilata da:
Lunadei Franco

Iscritto all'albo:
Geometri

Prov. Roma


N. 9991

Scheda n. 1


Scala 1:100

PIANTA PIANO QUARTO
ABITAZIONE INT. 17
H. 2.00

DISTACCO SU ALTRA U.I.U.

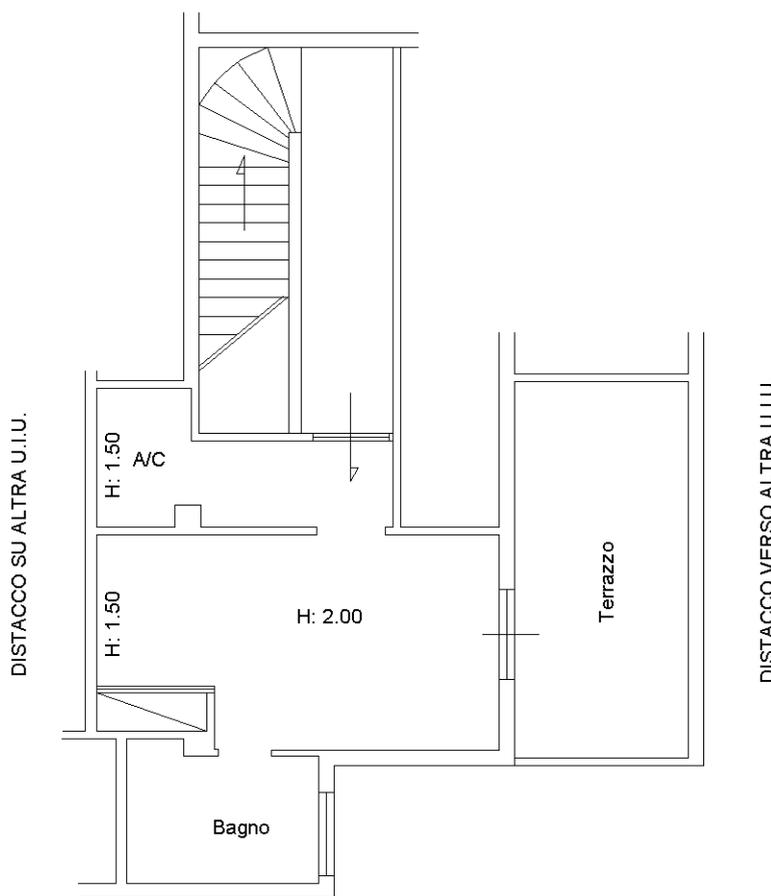

DISTACCO VERSO CLIVIO DELLE MURA VATICANE

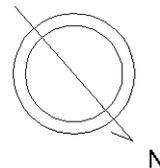

Catasto dei Fabbricati - Situazione al 29/05/2023 - Comune di ROMA(H501) - < Foglio 380 - Particella 45 - Subalterno 18 >
CLIVO DELLE MURA VATICANE n. 60 Interno 17 Piano 4

Ultima planimetria in atti