

Agenzia delle Entrate
CATASTO FABBRICATI
Ufficio Provinciale di
Latina

Dichiarazione protocollo n. LT0011185 del 22/02/2021

Comune di Latina

Via Napoleone Bonaparte

civ. SNC

Identificativi Catastali:

Sezione:

Foglio: 145

Particella: 281

Subalterno: 2

Compilata da:
Polizzi Angelo

Iscritto all'albo:
Architetti


Prov. Latina

N. 403


Planimetria

Scheda n. 1


Scala 1:200

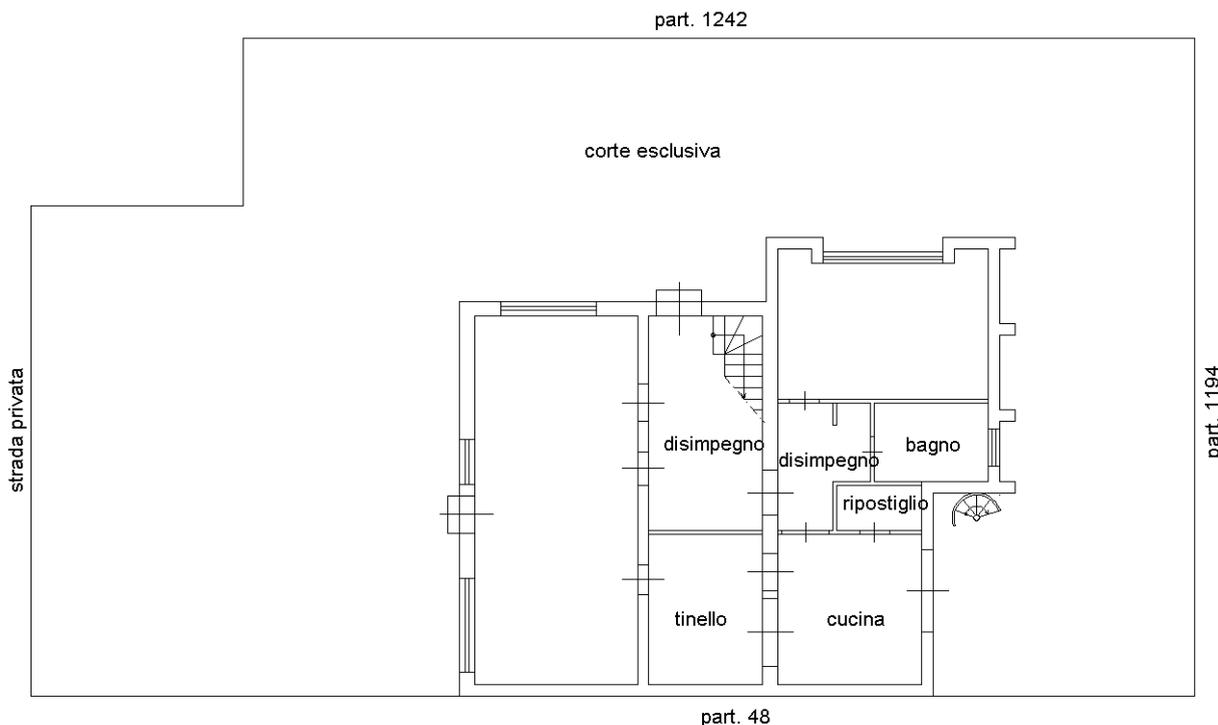

PIANTA PIANO TERRA
H=MT 3.05

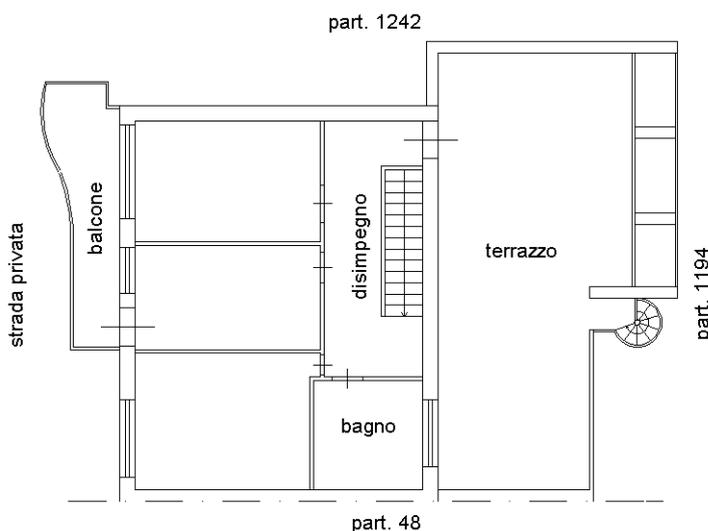

PIANTA PIANO PRIMO
H=MT 3.05

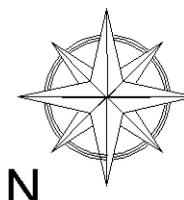

Ultima planimetria in atti

Catasto dei Fabbricati - Situazione al 11/05/2023 - Comune di LATINA (E472) - < Foglio 145 - Particella 281 - Subalterno 2 > - Uju graffata
VIALE VENTUNO APRILE n. 16 Piano T - 1