

Agenzia del Territorio
CATASTO FABBRICATI
Ufficio Provinciale di
Napoli

Dichiarazione protocollo n. _____ del _____
Planimetria di u.i.u. in Comune di Boscoreale
Via Giovanni Della Rocca


civ. 27

Identificativi Catastali:
Sezione:
6

N. 8331

Scheda n. 1

Scala 1:200

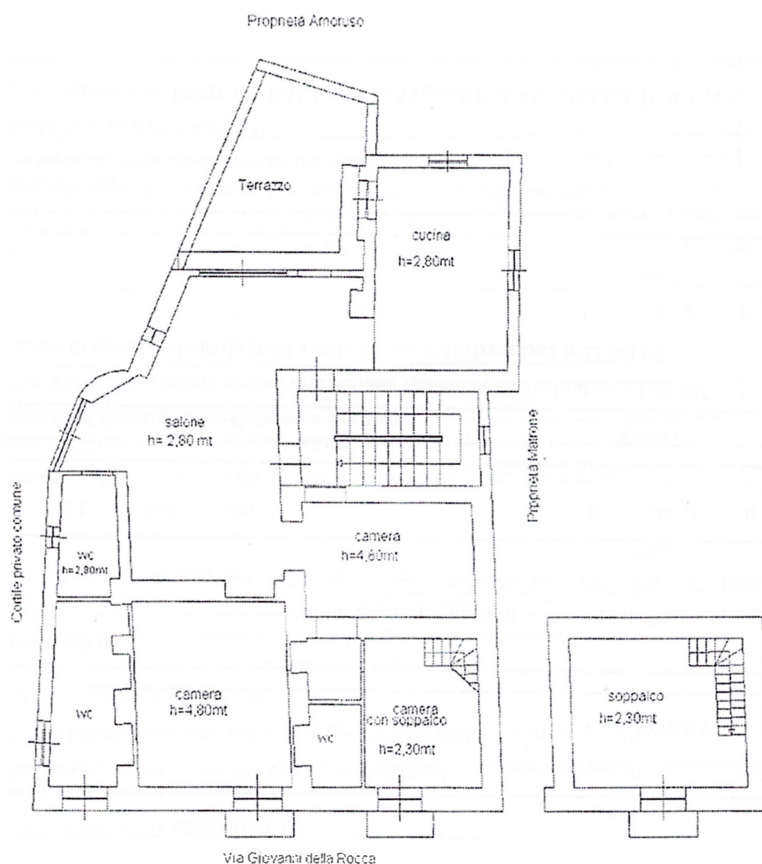

Pianta Piano Primo
Scala 1:200