


LOTTO 5, EDIFICI A-B-C - TRIFAMILIARE - PIANTA PIANO TERRA_Scala 1:100

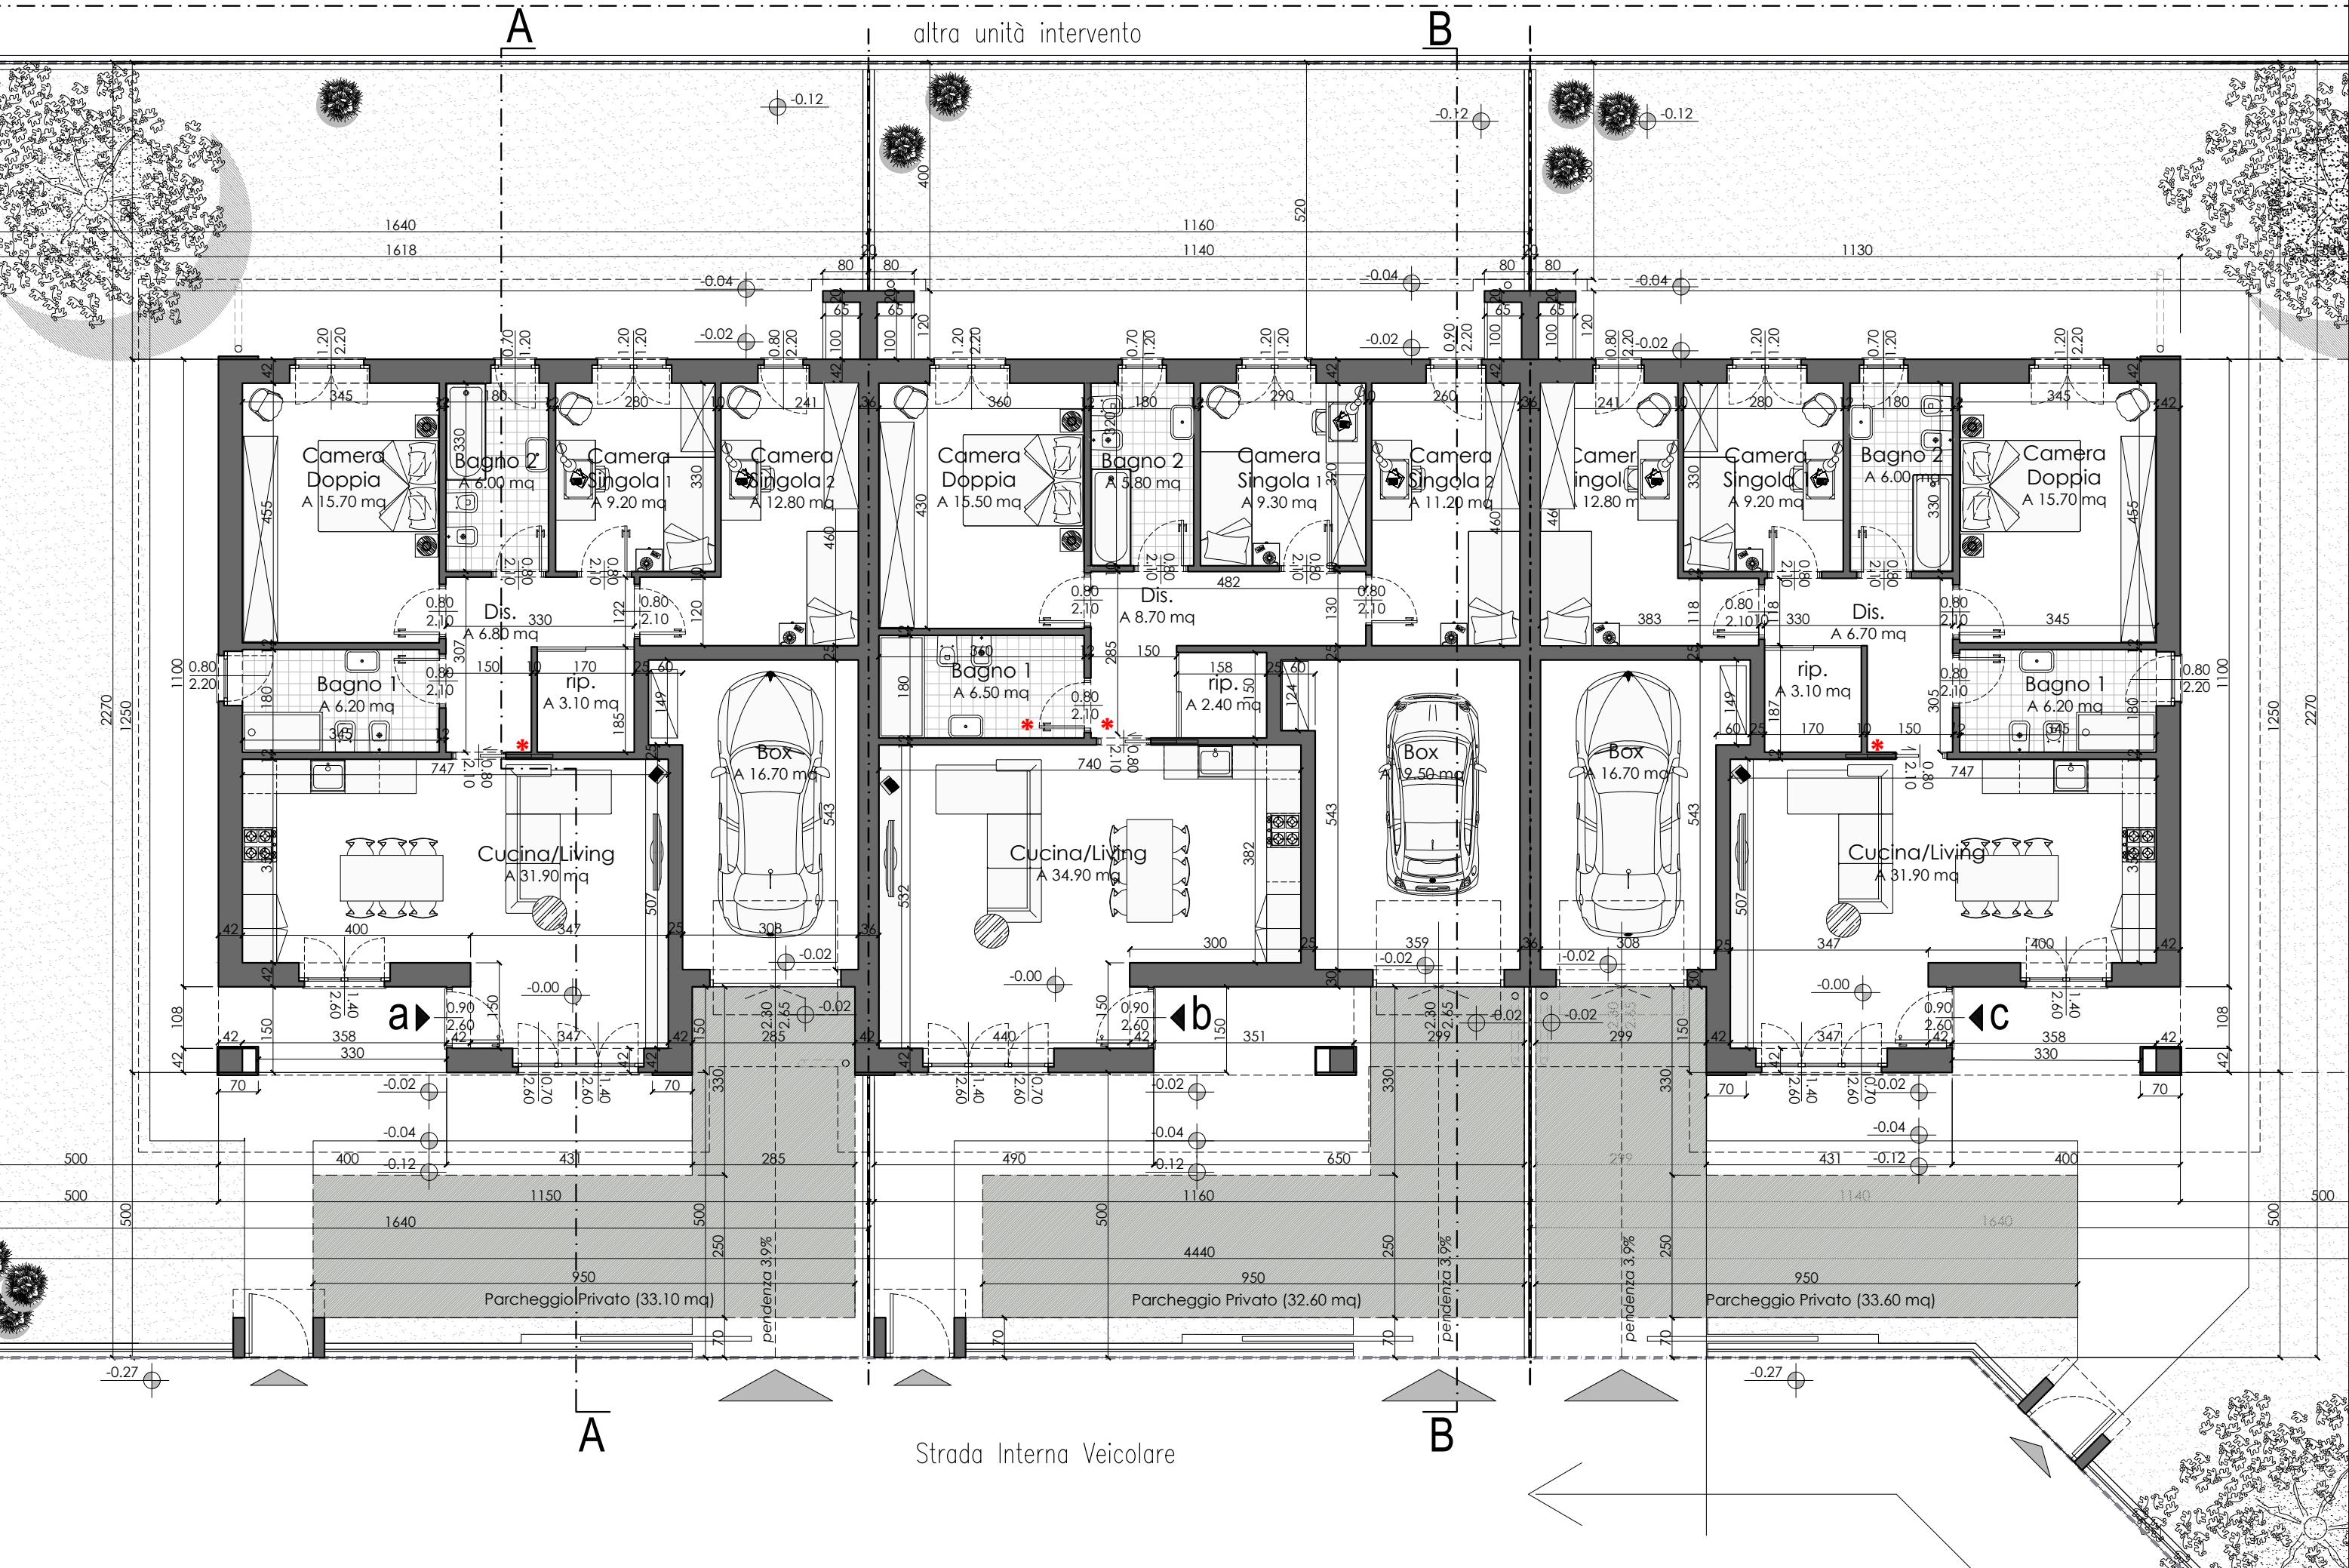

[illegible]