


PIANTA PIANO TERRA Scala 1:100



PIANTA PIANO AMMEZZATO Scala 1:100

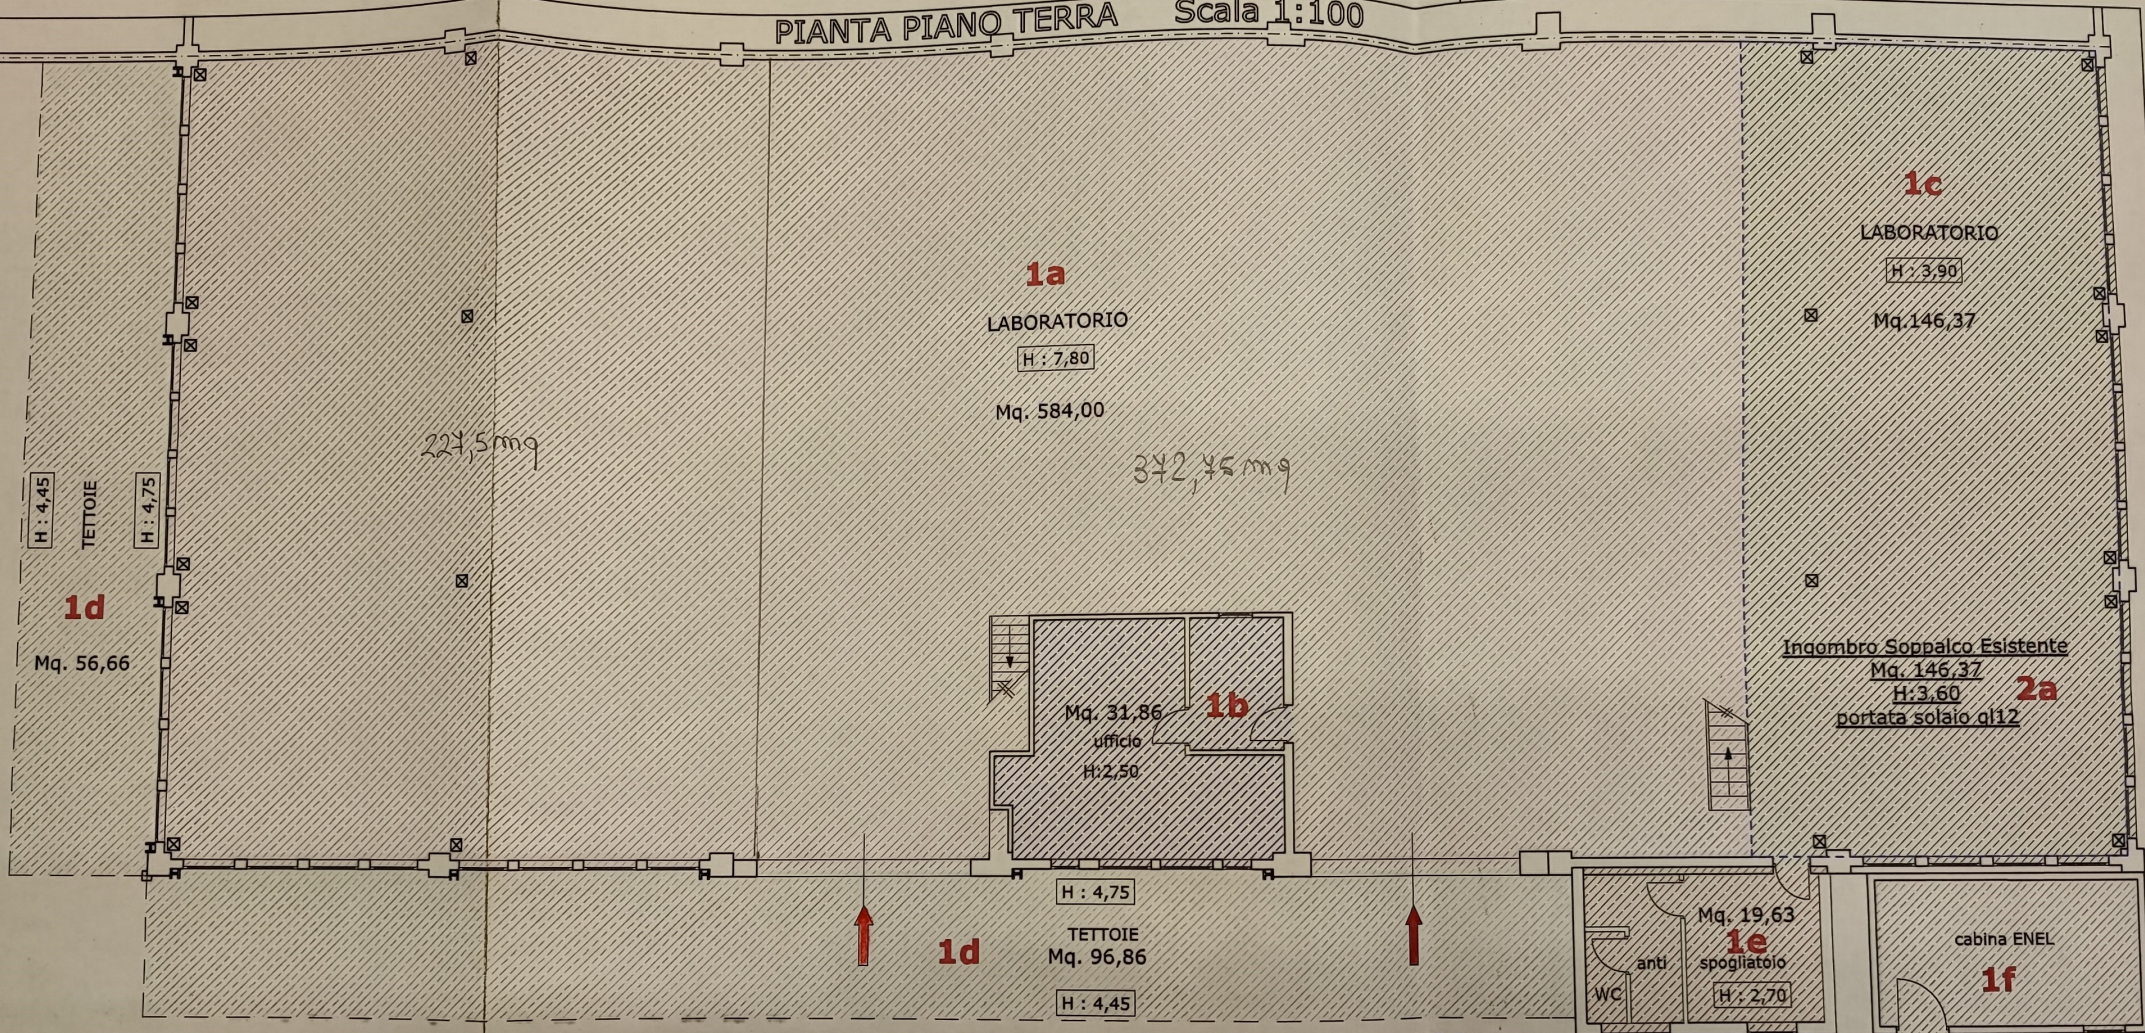