

Agenzia del Territorio
CATASTO FABBRICATI
Ufficio Provinciale di
Bergamo

Dichiarazione protocollo n. BG0206096 del 13/06/2008

Planimetria di u.i.u. in Comune di Zanica

Via Zaffarde

civ. SN

Identificativi Catastali:

Sezione:

Foglio: 11

Particella: 7840

Subalterno: 701

Compilata da:

Borrelli Pasquale


Iscritto all'albo:
Geometri

Prov. Bergamo

N. 3355

Scheda n. 1

Scala 1:200

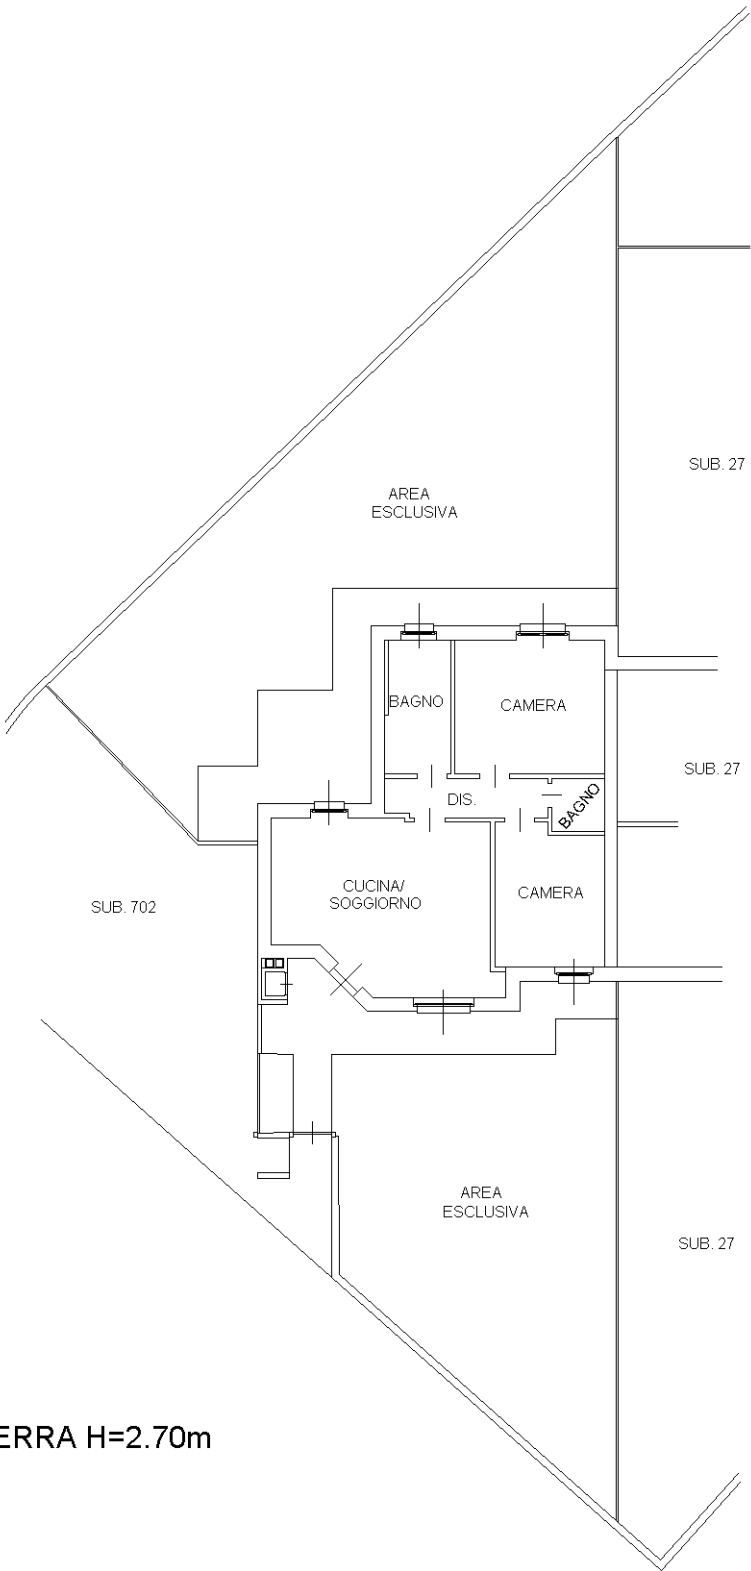

PIANTA PIANO TERRA H=2.70m

Ultima planimetria in atti