





ALTRA PROPRIETA'

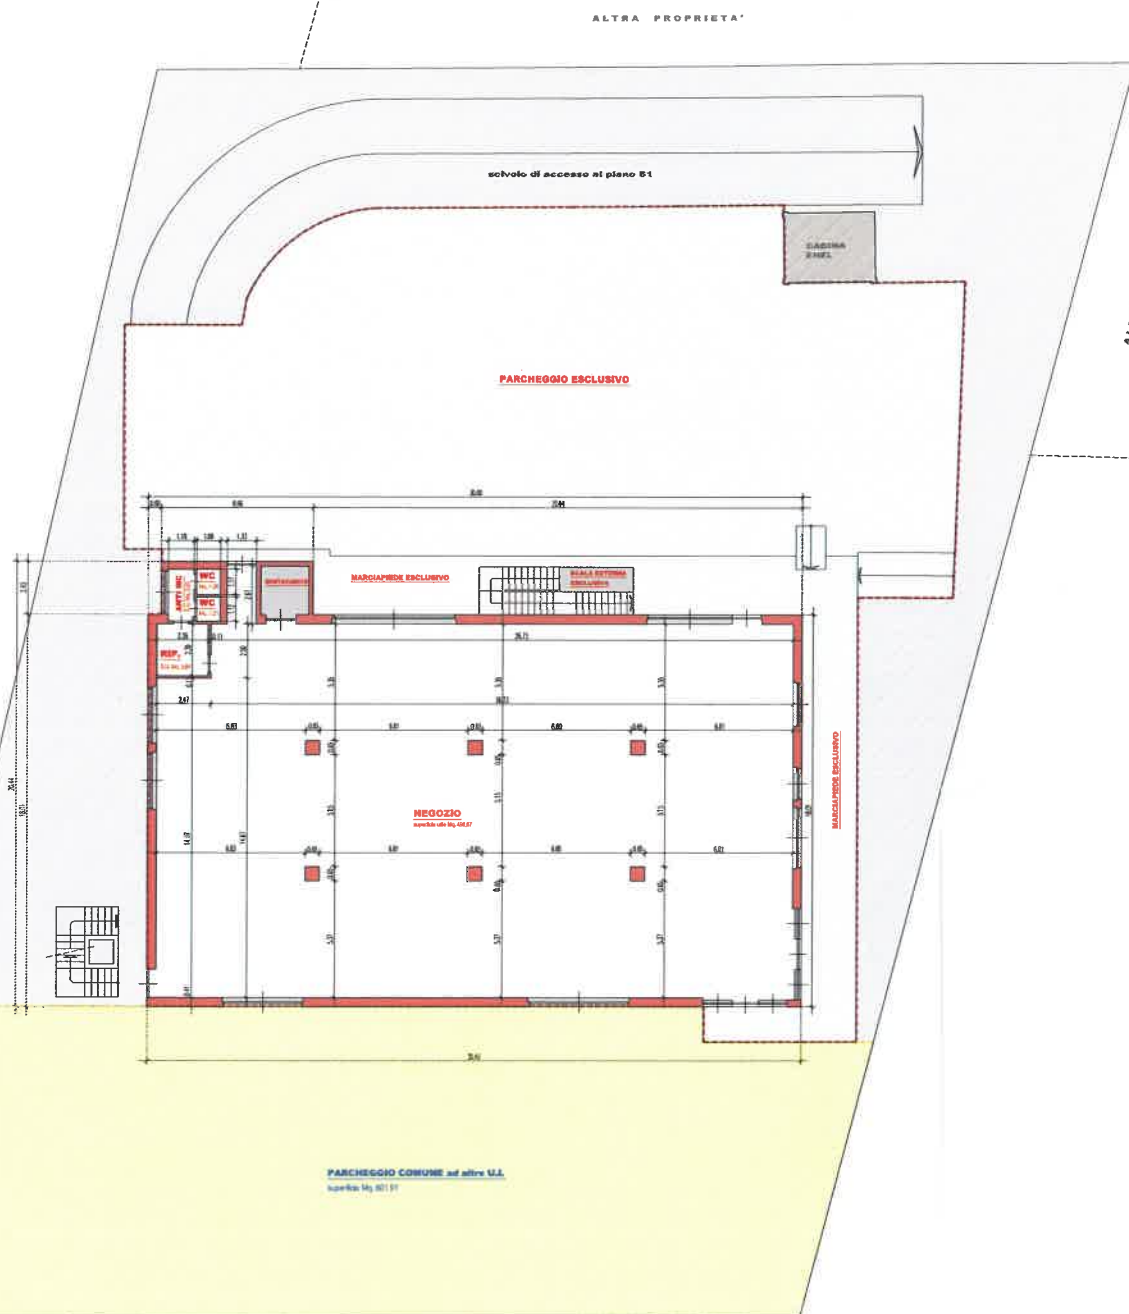

VIA PROVINCIALE VALLE CALEPIO - S.P. n. 91

PIANTA PIANO TERRA

Scala 1:100

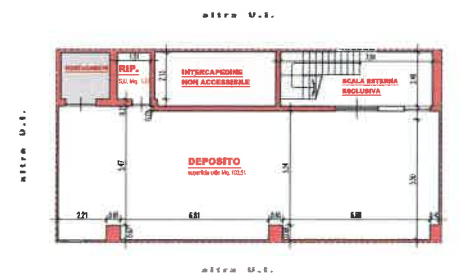

PIANTA PIANO INTERRATO

Scala 1:100

DETERMINAZIONE SUPERFICI COMMERCIALI:

LOCALI AL PIANO INTERRATO	Mq.	122,57
SCALA ESTERNA AL PIANO INTERRATO	Mq.	19,84
LOCALI AL PIANO TERRA	Mq.	557,21
AREA ESCLUSIVA AL PIANO TERRA	Mq.	681,06

----- Identificazione grafica delle superfici commerciali nell'elaborato grafico