

**Agenzia del Territorio
CATASTO FABBRICATI
Ufficio Provinciale di
Brescia**

Dichiarazione protocollo n. BS0450512 del 19/10/2007

Planimetria di u.i.u. in Comune di Brescia

Via Gezio Calini

civ. 4

Identificativi Catastali:

Sezione: BRE

Foglio: 9

Particella: 2394

Subalterno: 11

Compilata da:

Minazzi Gianmario

Iscritto all'albo:

Architetti

Prov. Varese

N. 2321


Scheda n. 1

Scala 1:200

PIANTA PIANO TERRA

H=330

Piazza Moretto

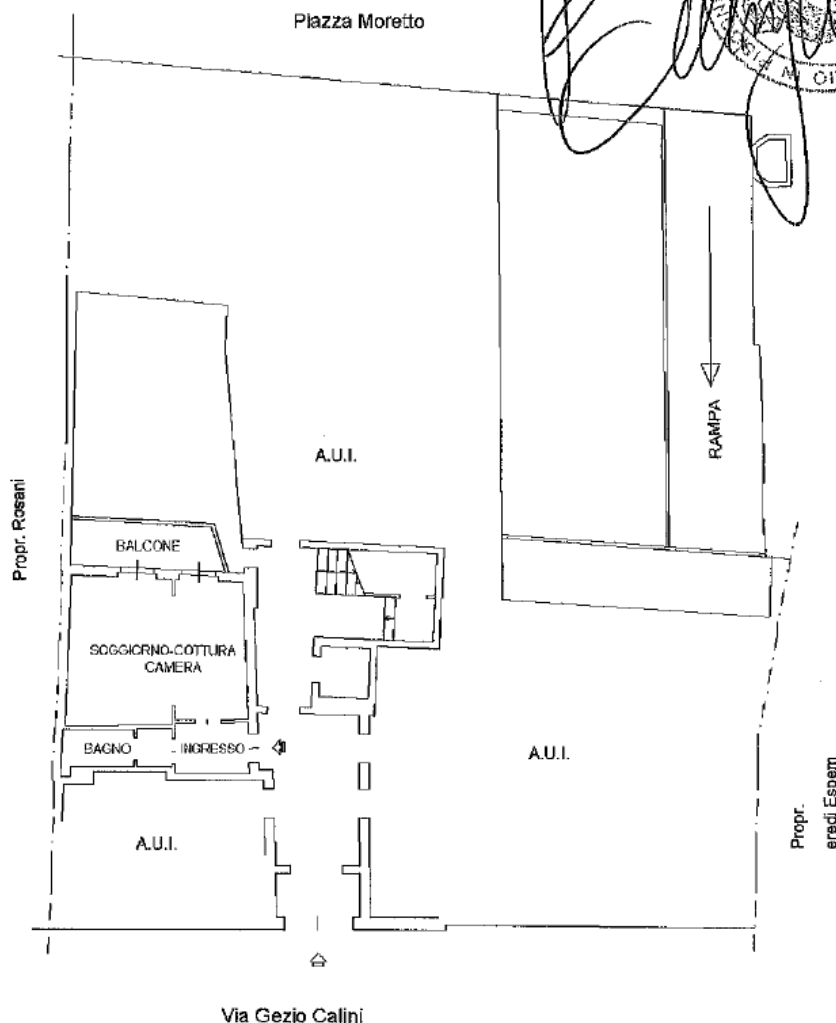

Via Gezio Calini



Gianmario Minazzi

Ultima planimetria in atti

Data: 06/06/2022 - n. T411328 - Richiedente: MZZBNJ91E29B963D

Totale schede: 1 - Formato di acquisizione: A4(210x297) - Formato stampa richiesto: A4(210x297)

**Agenzia del Territorio
CATASTO FABBRICATI
Ufficio Provinciale di
Brescia**

Dichiarazione protocollo n. BS0450552 del 19/10/2007¹

Planimetria di u.i.u. in Comune di Brescia

Via Gezio Calini

civ. 4

Identificativi Catastali:

Sezione: BRE

Foglio: 9

Particella: 2394

Subalterno: 12

Compilata da:

Minazzi Giammario

Iscritto all'albo:

Architetti

Prov. Varese

N. 2321

Scheda n. 1

Scala 1:200

PIANTA PIANO TERRA

H=330cm

Piazza Moretto

Prop. Rosani

A.U.I.

A.U.I.

BAGNO

INGRESSO

SOGGIORNO-COTTURA
CAMERA

A.U.I.

RAMPA

Prop. eredi Espem

Via Gezio Calini

[Signature]

[Signature]



Ultima planimetria in atti

Data: 06/06/2022 - n. T411330 - Richiedente: MZZBNJ91E29B963D

Totale schede: 1 - Formato di acquisizione: A4(210x297) - Formato stampa richiesto: A4(210x297)

Catasto dei Fabbricati - Situazione al 06/06/2022 - Comune di BRESCIA(B157) - < Sez. urbana BRE - Foglio 9 - Particella 2394 - Subalterno 12 >
VIA GEZIO CALINI n. 4 Piano I