

COMPLETA

1 TAG.

G.N. 1769/98


PIANO DELLA CASA MATERIALI

P.EDIF. 2689

C.O.

ESTRATTO MAPPA

SCALA 1:2880

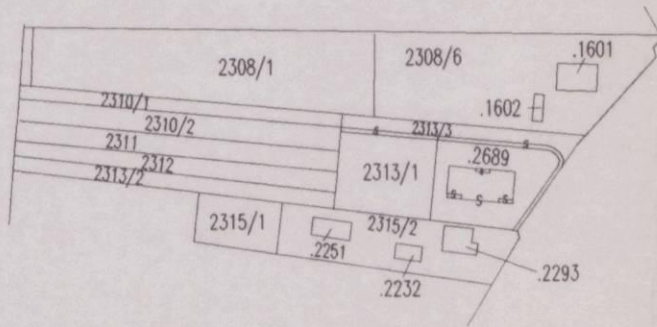

Carneri Giuseppe

VERA LA FIRMA!



SCALA 1:100

PIANTA PIANO INTERRATO





MENTE DIVISA


C. BORGO VALSUGANA

- 1) CHEOPE COSTRUZIONI s.r.l
- 2) CHEOPE COSTRUZIONI s.r.l
- 3) CHEOPE COSTRUZIONI s.r.l
- 4) CHEOPE COSTRUZIONI s.r.l
- 5) CHEOPE COSTRUZIONI s.r.l
- 6) CHEOPE COSTRUZIONI s.r.l
- 7) CHEOPE COSTRUZIONI s.r.l
- 8) CHEOPE COSTRUZIONI s.r.l

PIANTA PIANO TERRA SCALA 1:200


GIARDINO
①

PIANTA PR

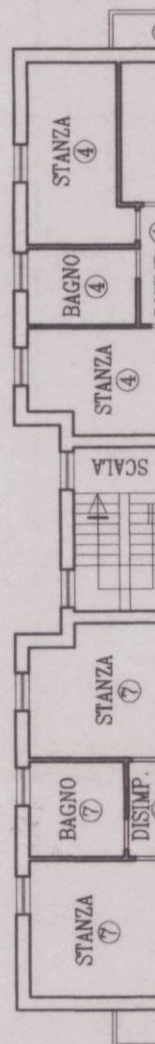


PRIMO PIANO

SCALA 1:200

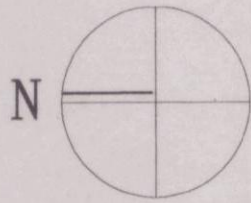

PIANTA SOTTOTETTO



SCALA 1:200

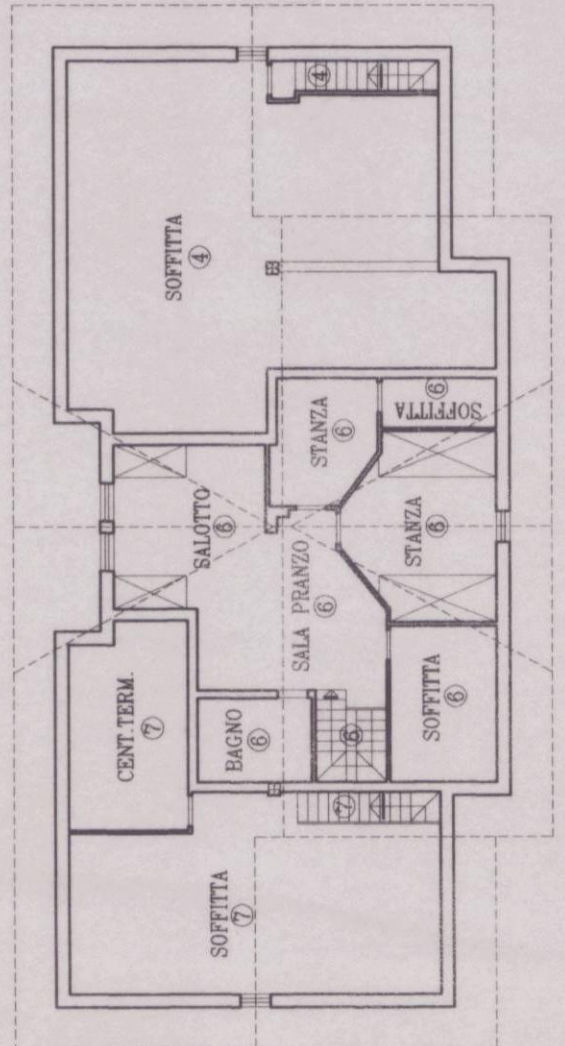


┌

└

└

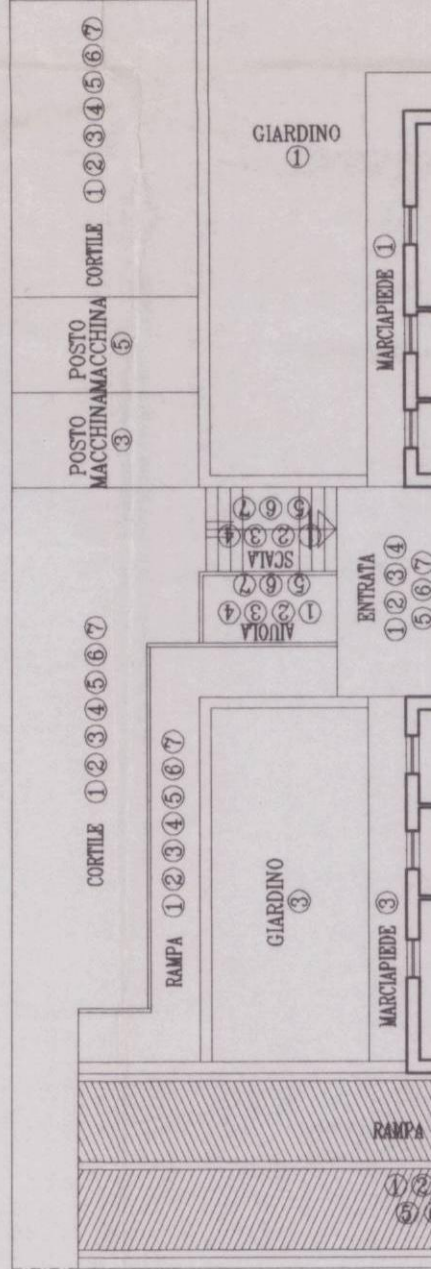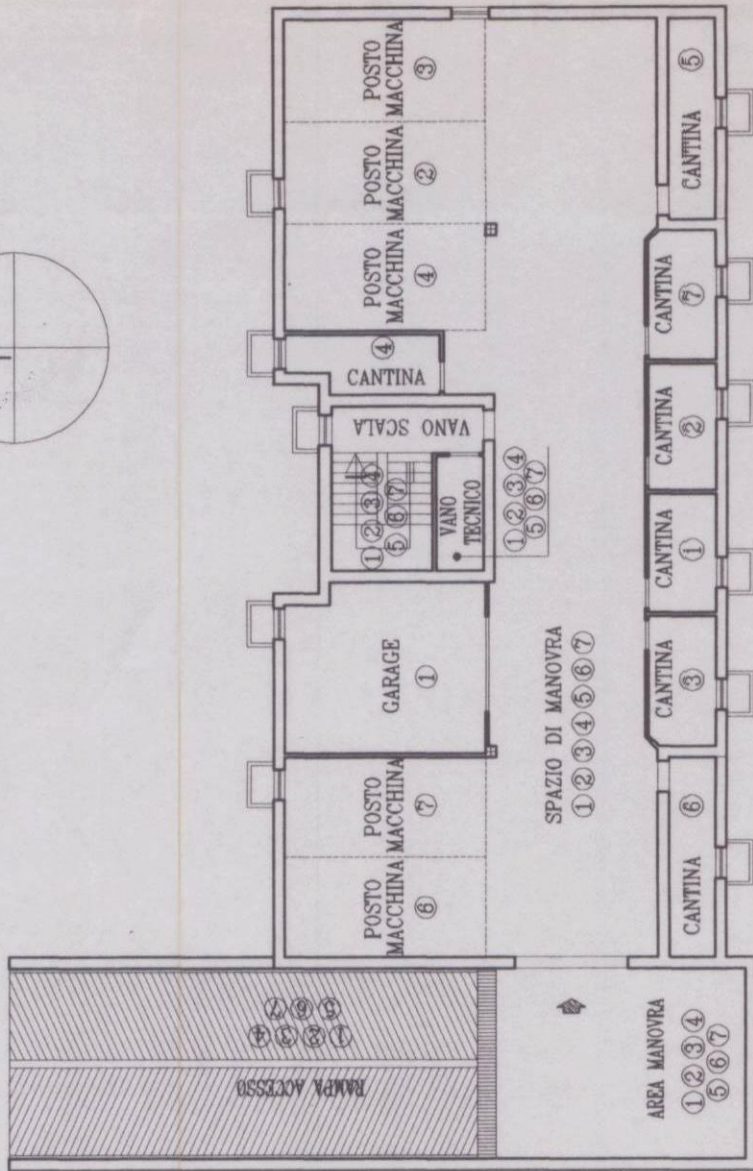

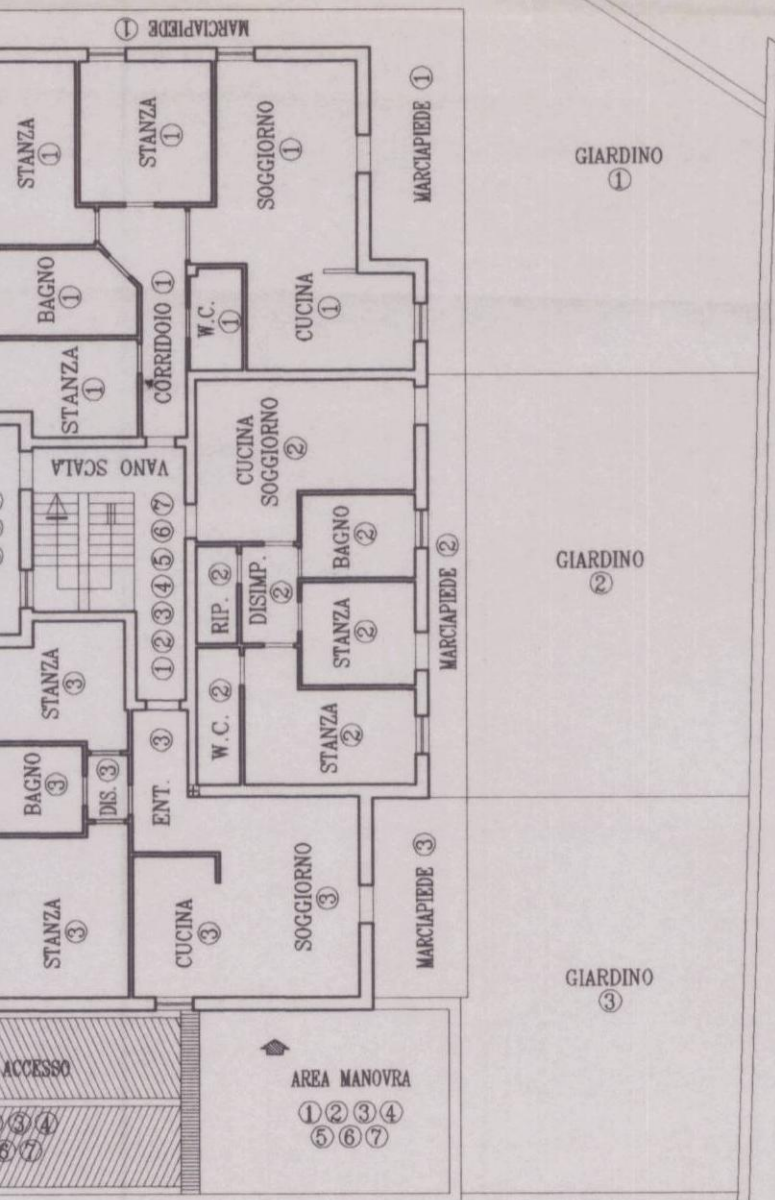

PIANTA COPERTURA

SCALA 1:200

