


Dichiarazione protocollo n. _____ del _____	
Planimetria di u.i.u. in Comune di Sauze D'oulx	
Via Colle Bourget _____ civ. 35	
Identificativi Catastali: Sezione: Foglio: 4 Particella: 900 Subalterno: 8	Compilata da: Pognant Gros Lorenzo Iscritto all'albo: Geometri Prov. Torino _____ N. 06973

Scheda n. 1 Scala 1:200

PIANTA PIANO PRIMO H = 2,47 m

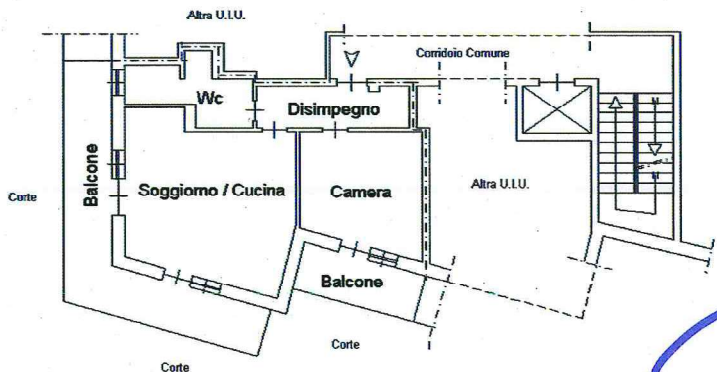

[Handwritten signature in blue ink]



PIANTA PIANO INTERRATO H = 2,95 m

