


**Agenzia delle Entrate
CATASTO FABBRICATI
Ufficio Provinciale di
Torino**

Dichiarazione protocollo n. TO0183709 del 18/07/2022	
Comune di Settimo Torinese	
Via Como	civ. 24
Identificativi Catastali:	
Sezione:	Compilata da: Guelfo Maurizio
Foglio: 23	Iscritto all'albo: Geometri
Particella: 557	Prov. Torino
Subalterno: 1	N. 8832

Planimetria
Scheda n. 1 Scala 1:200

**PIANTA PIANO TERRA (1°p.f.t.)
H = 2.70 mt**

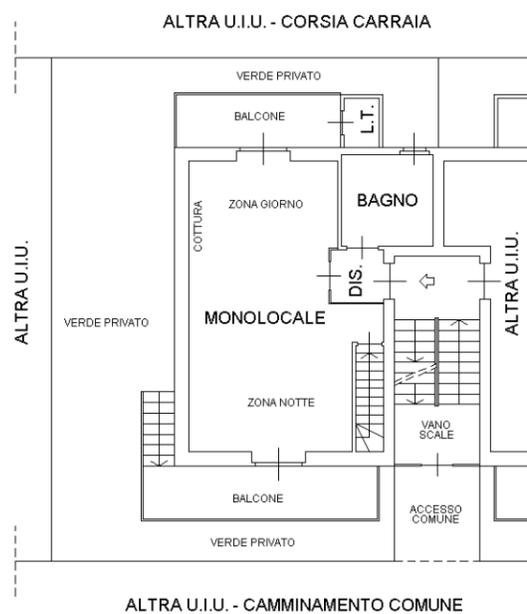

**PIANTA PIANO INTERRATO (1°p.s.t.)
H = 2.50 mt**

