



3		
2		
1		
N.	MODIFICHE	Data


Andrea Menelli geometra C.F. MNL NDR 66H03 H199Y via Candiano n.1-48122 RAVENNA tel. 0544/591110 email: studiomenelli@libero.it PEC: andrea.menelli@geopec.it			Firma	Codice
Data OTTOBRE 2022			Scala 1:100	
Disegnato A.M.			Controllato	
Approvato			Approvato	
Tavola n. A02			Titolo della tavola STATO DEL LUOGO	

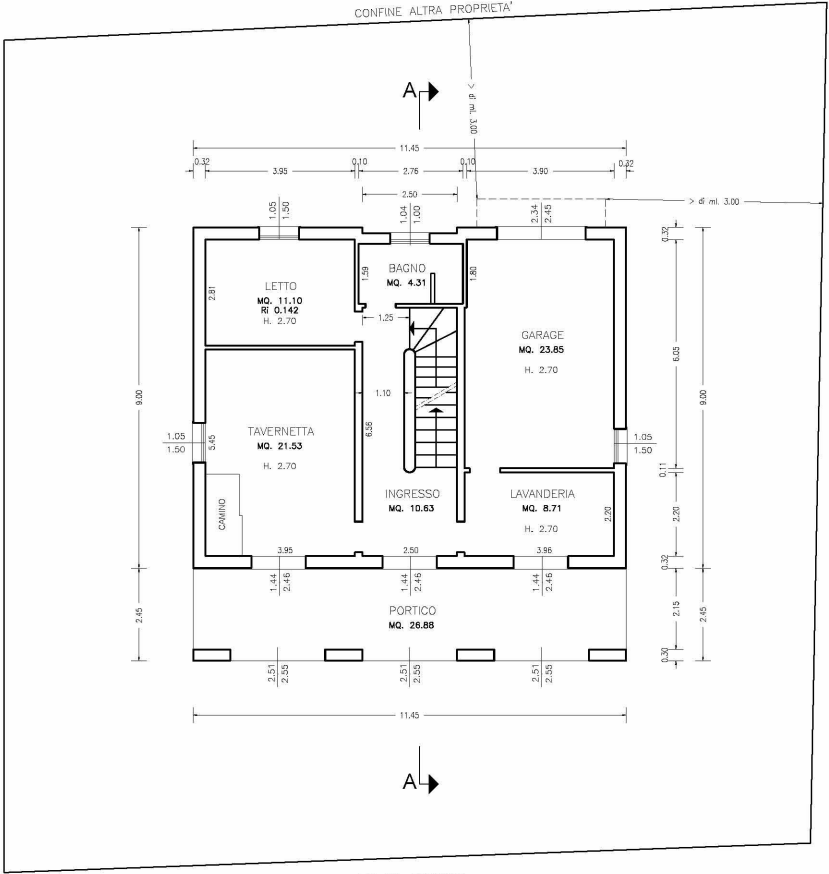


PIANTA PIANO TERRA

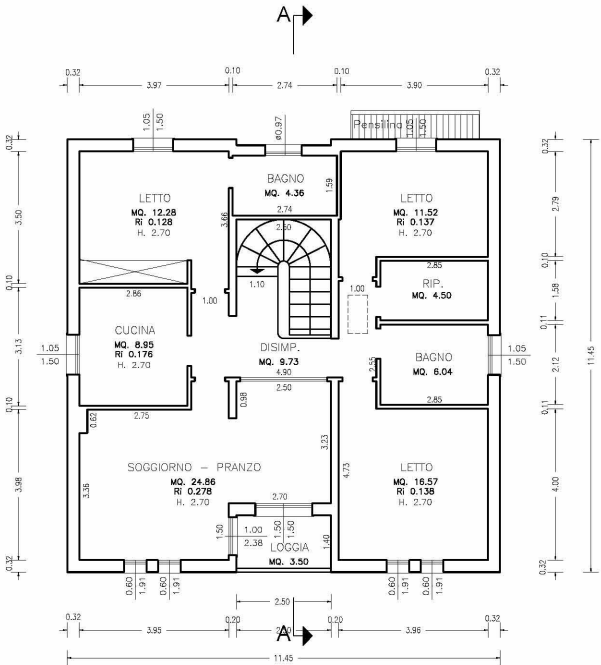


PIANTA PIANO PRIMO

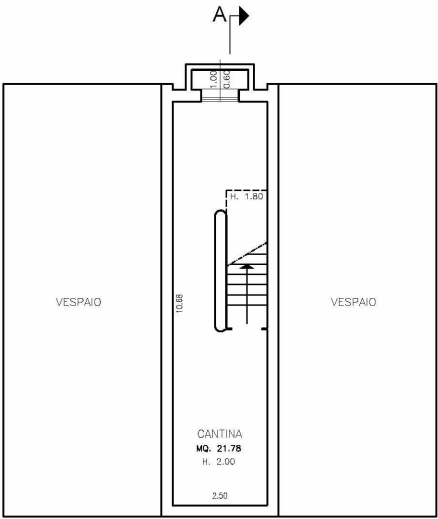

PIANTA SOTTOSTRADA

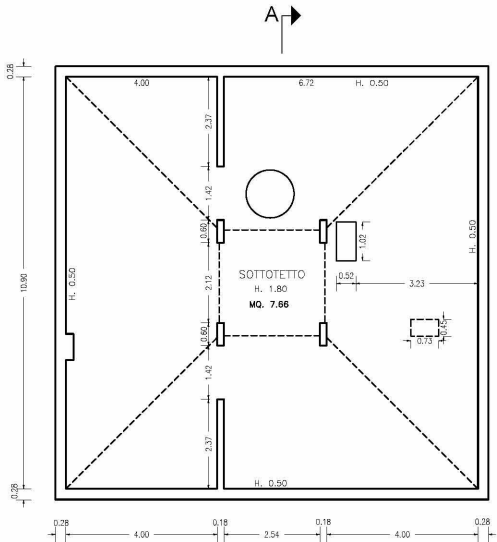


PIANTA SOTTOTETTO

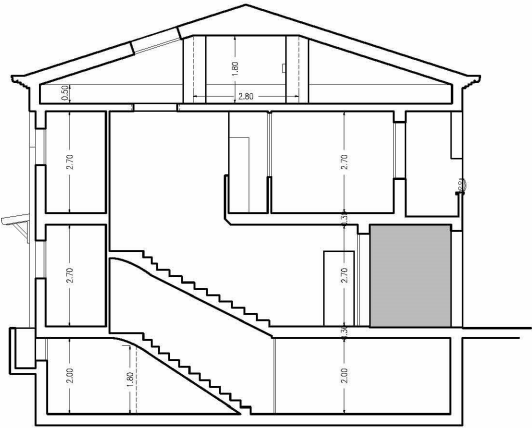


SEZIONE A-A




PROSPETTO FRONTE (via del Pretorio)

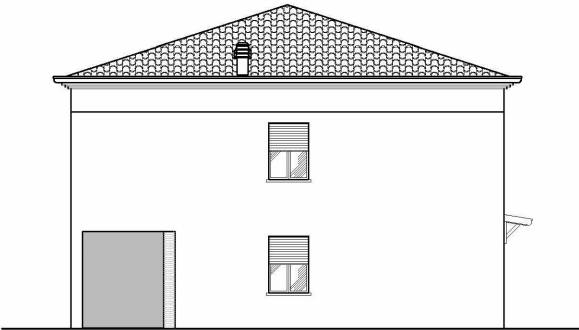

PROSPETTO EST

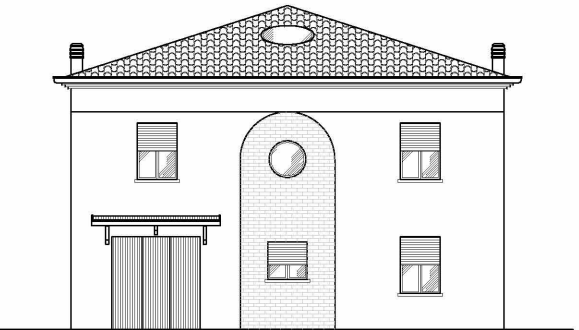

PROSPETTO RETRO

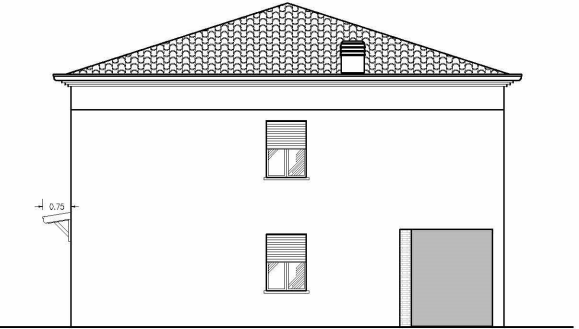

PROSPETTO OVEST (via Basilica Petriana)