

Data: 28/01/2023 - n. T-1384 - Richiedente: GRNCRS81E07A944E
Totale schede: 2 - Formato di acquisizione: A3(297x420) - Formato stampa richiesto: A3(297x420)
Ultima planimetria di acquisizione: A3(297x420)

ALLEGATO 3

Agenzia del Territorio
CATASTO FABBRICATI
Ufficio provinciale di
Ravenna

Dichiarazione protocollo n. RA0105225 del 03/10/2006
Planimetria di u.i.u. in Comune di Cervia
Viale Giuseppe Verdi civ. 35


Identificativi Catastali:
Sezione:
Foglio: 17
Particella: 866
Subalterno: 4

Compilata da:
Iscritto all'albo:
Prov. N.

n.1 Scala 1: 200

Viale Giuseppe Verdi

PIANTA PIANO TERRA
H.= 2,70 mt

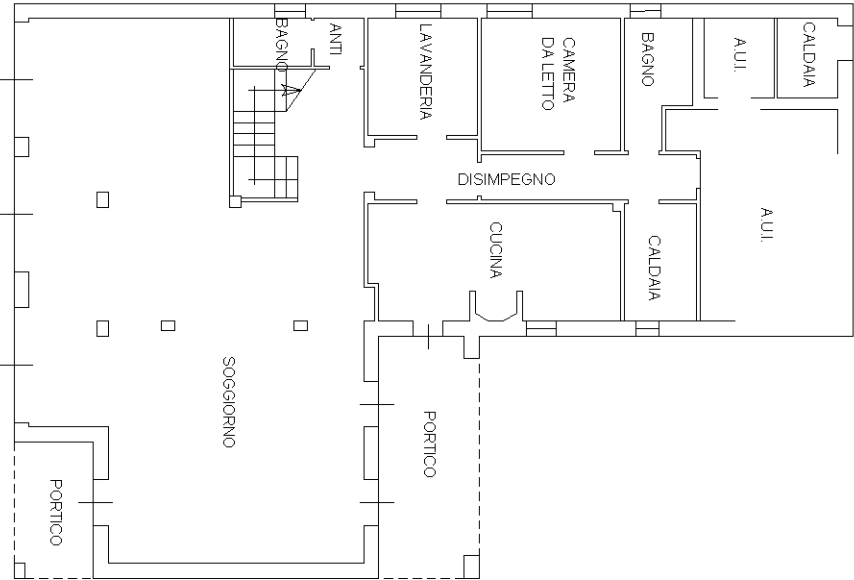

Agenzia del Territorio
CATASTO FABBRICATI
Ufficio Provinciale di
Ravenna

Dichiarazione protocollo n. RA0105225 del 03/10/2006

Planimetria di u.i.u. in Comune di Cervia


Viale Giuseppe Verdi civ. 35

Identificativi Catastali:	Compilata da:
Sezione:	Iscritto all'albo:
Foglio: 17	
Particella: 866	
Subalterno: 4	Prov. N.

Scheda n. 2 Scala 1:200

PIANTA PIANO PRIMO

H.= 2,70 mt

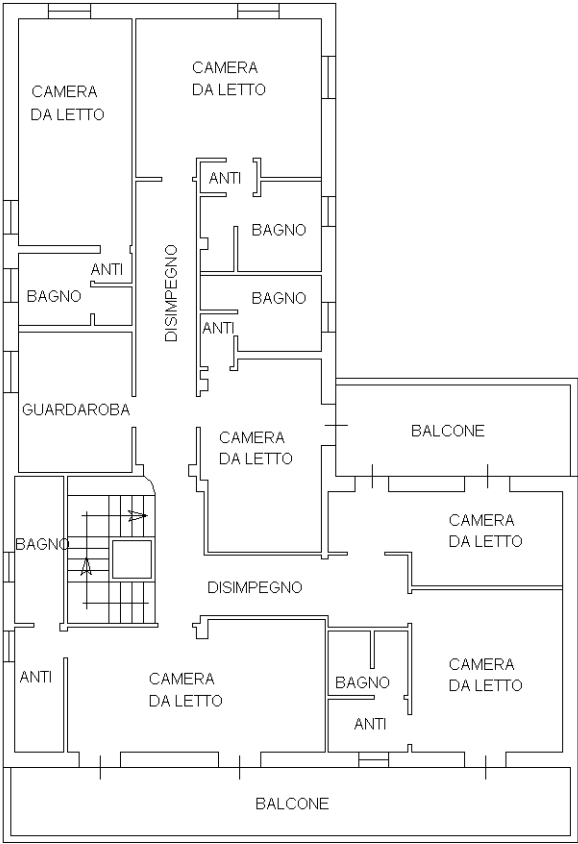

Ultima planimetria in atti

Agenzia del Territorio
CATASTO FABBRICATI
Ufficio provinciale di
Ravenna


Dichiarazione protocollo n. RA0105225 del 03/10/2006
Planimetria di u.i.u. in Comune di Cervia
Viale Giuseppe Verdi civ. 35

Identificativi Catastali:
Sezione:
Foglio: 17
Particella: 866
Subalterno: 5

Compilata da:
Iscritto all'albo:
Prov. N.

Viale Giuseppe Verdi

PIANTA PIANO TERRA
H. = 2,70 mt

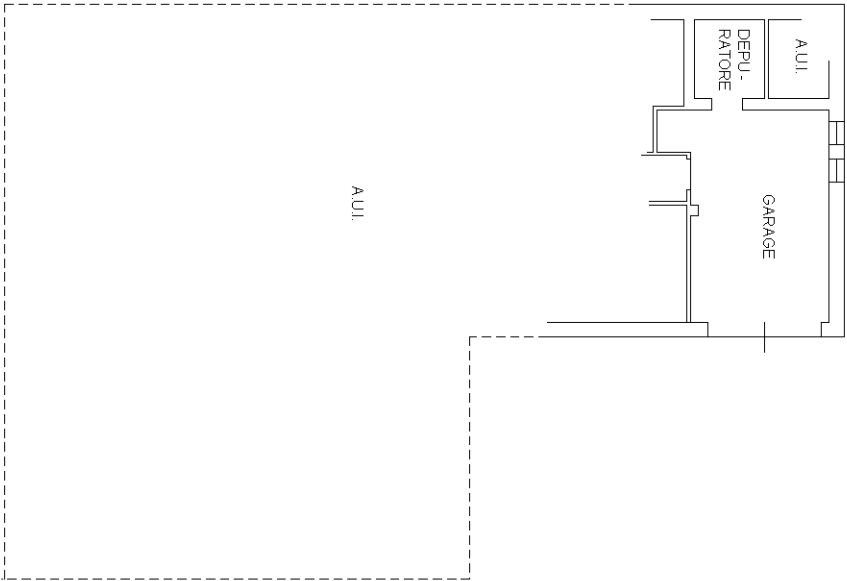

A.U.I.

A.U.I.

GARAGE

A.U.I.
DEPU.
RATOIRE

