

Dichiarazione protocollo n. 000049953 del 22/03/2002

**Agenzia del Territorio  
CATASTO FABBRICATI  
Ufficio Provinciale di  
Ravenna**

Planimetria di u.i.u. in Comune di Lugo

Via Bastia

civ. 10

Identificativi Catastali:

Sezione:

Foglio: 70

Particella: 10

Subalterno: 1

Compilata da:  
Testi Giovanni

Iscritto all'albo:  
Geometri


Prov. Ravenna

N. 898

Scheda n. 1

Scala 1:200

PIANTA PIANO TERRA

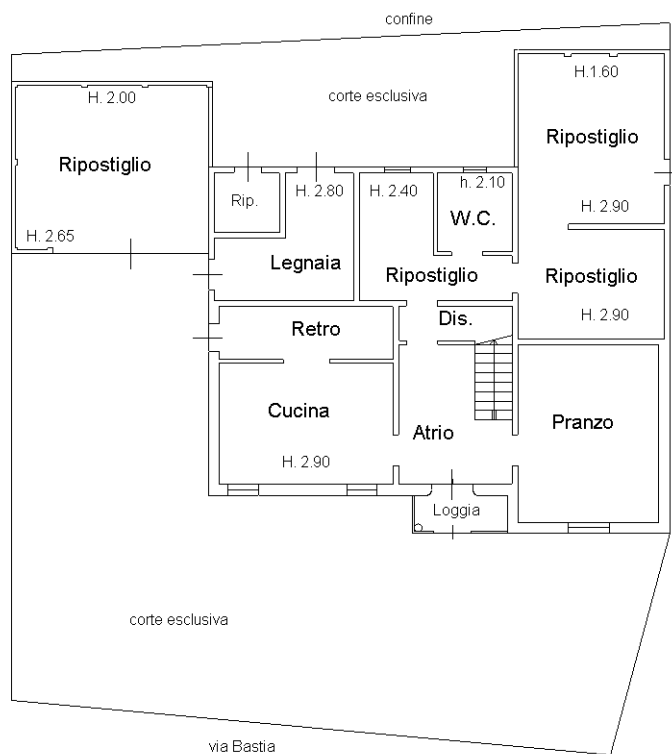

PIANTA PRIMO PIANO



Ultima planimetria in atti

Catasto dei Fabbricati - Situazione al 21/04/2021 - Comune di LUGO(E730) - < Foglio: 70- Particella: 10- Subalterno 1 >  
VIA BASTIA n. 10 Piano T-1

