




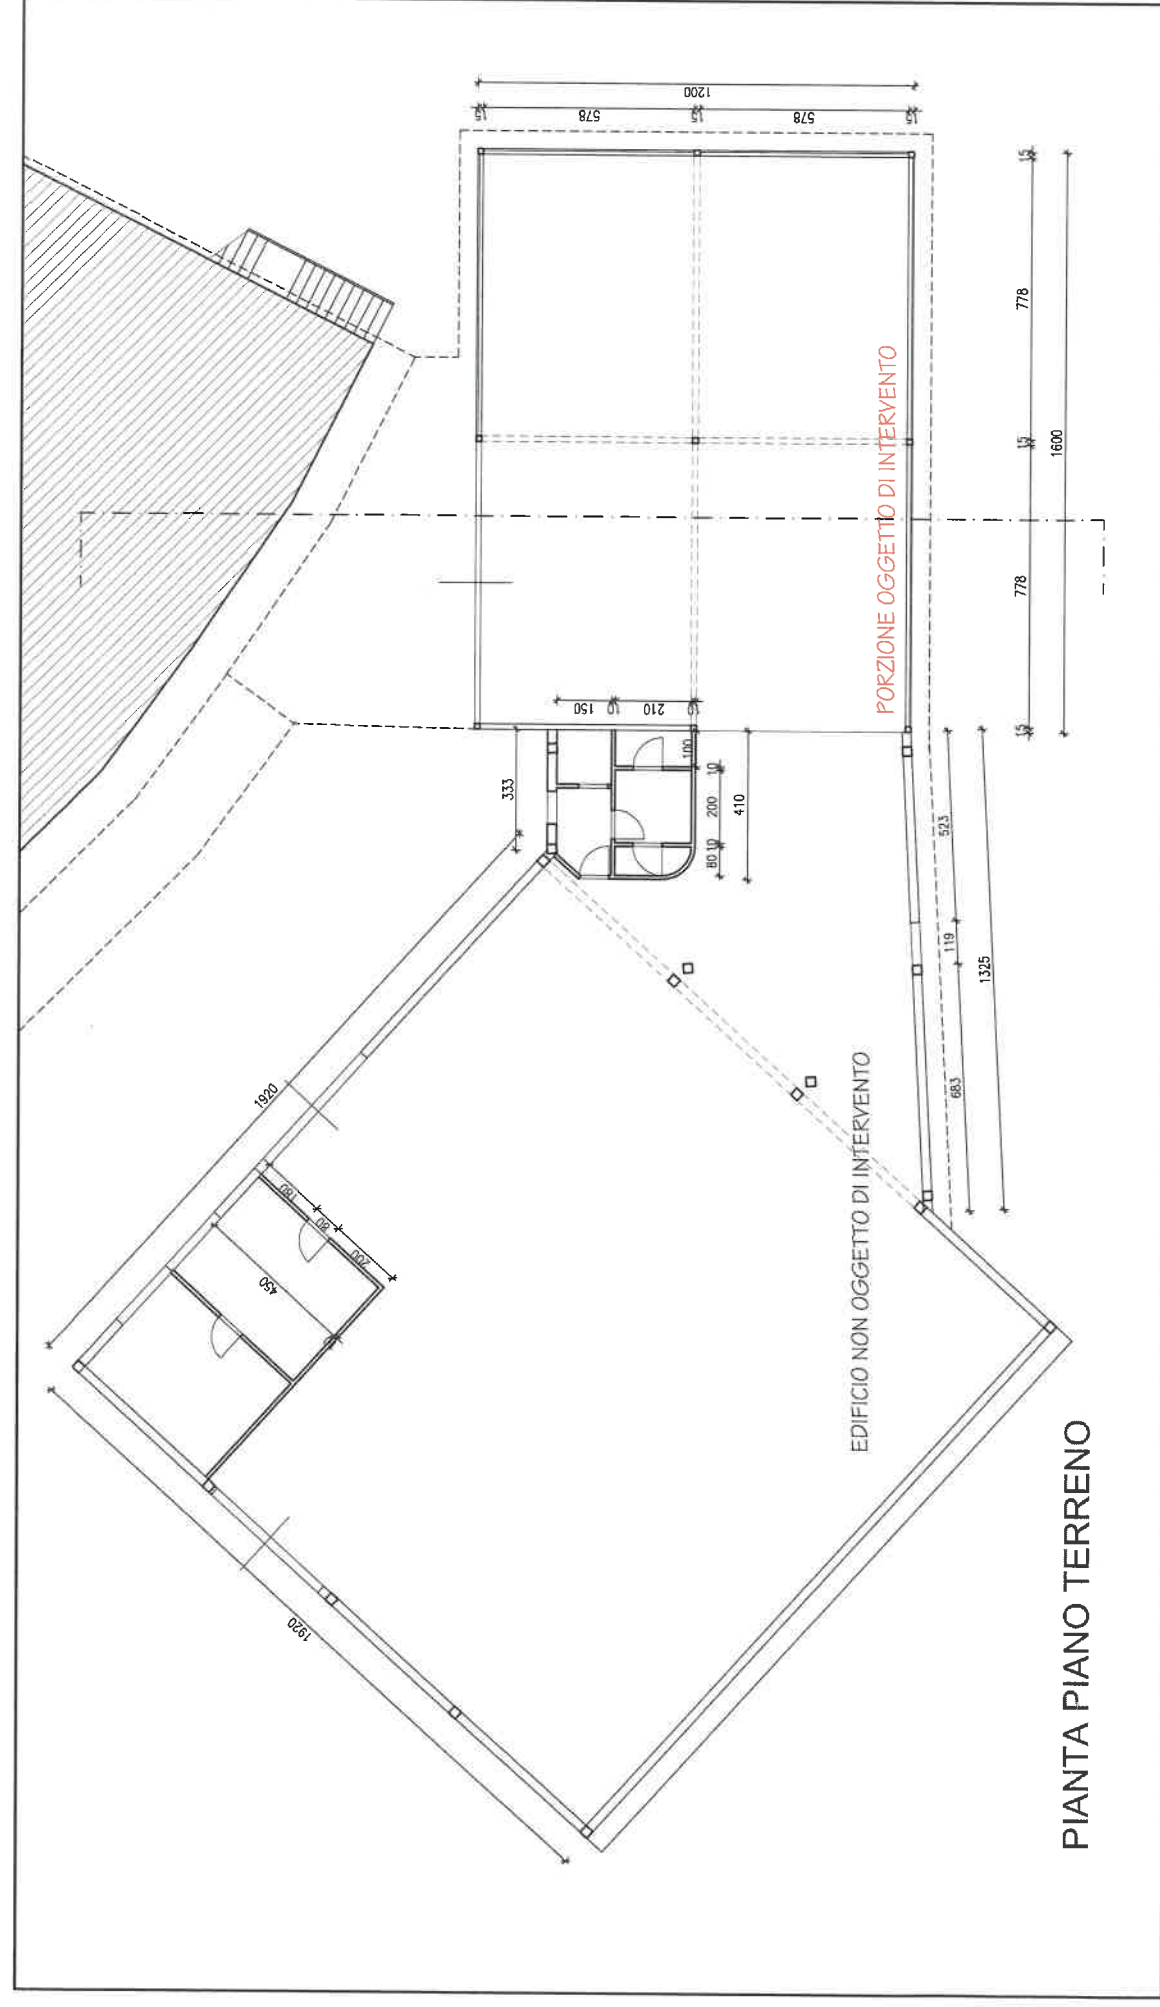


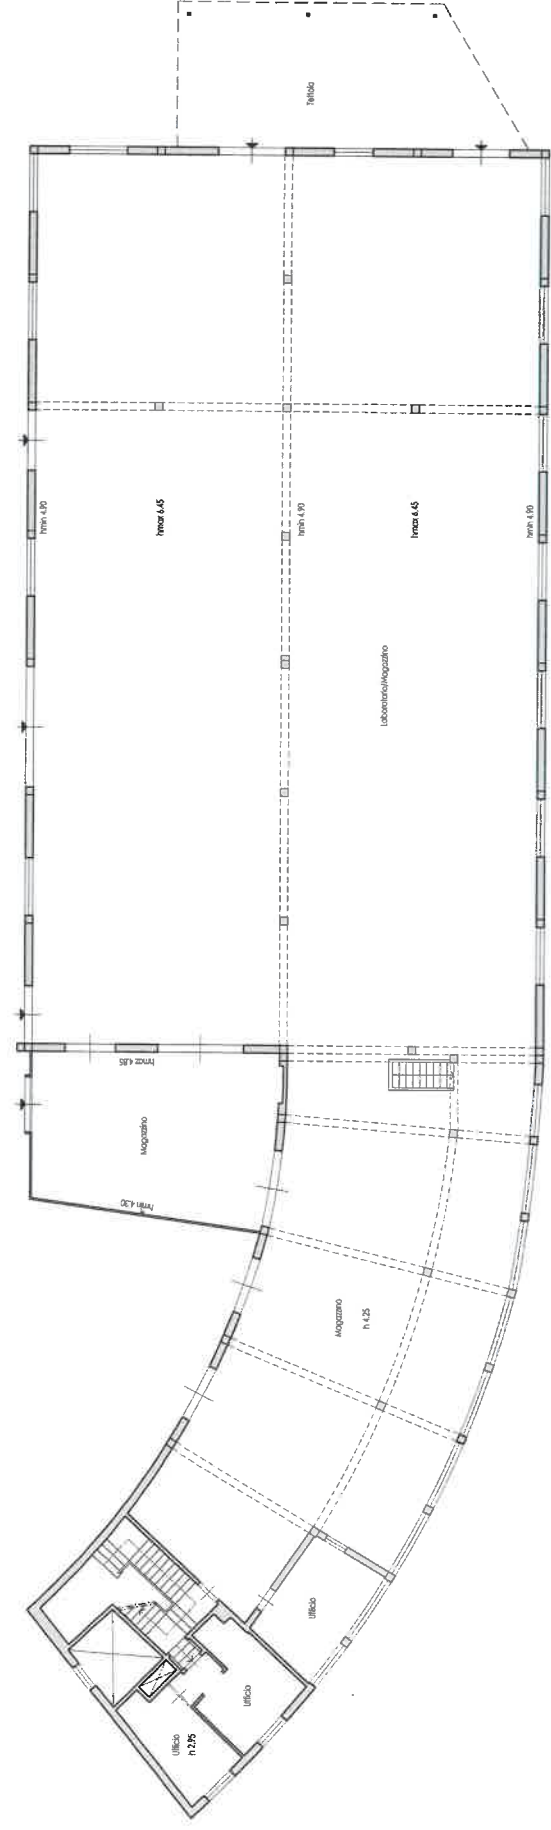

PIANTA PIANO TERRENO 1/100

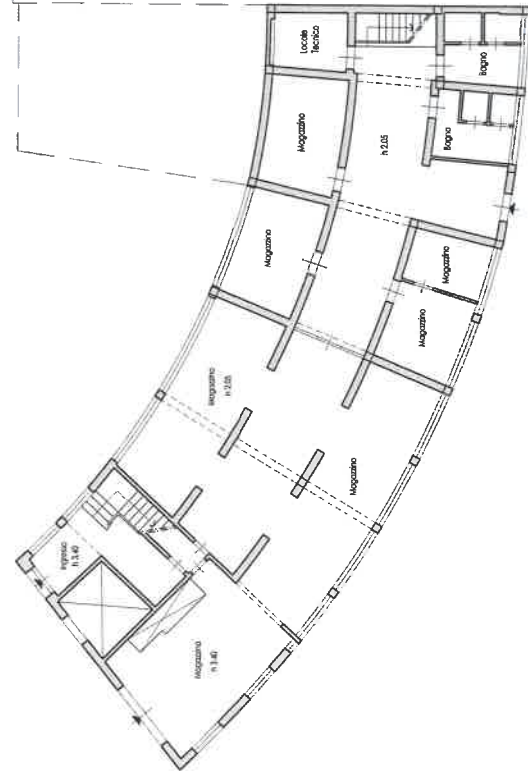

PIANTA PIANO SEMINTERRATO 1/100

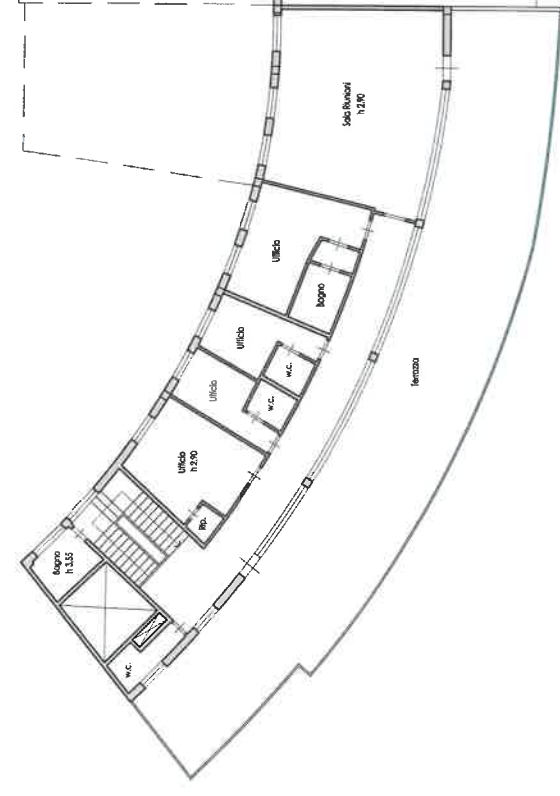

PIANTA PIANO PRIMO 1/100

Agenzia del Territorio
CATASTO FABBRICATI
 Ufficio provinciale di
 Firenze

Scala 1:200

Dichiarazione protocollo n. _____ del _____
 Planimetria di u.i.u. in Comune di Lastra A Signa
 Via Livornese

civ. 411

Identificativi Catastali:
 Sezione: _____
 Foglio: 4
 Particella: 591
 Subalterno: 501

Compilata da:
 Forconi Franco
 Iscritto all'albo:
 Geometri
 Prov. Firenze

N. 996

PIANO PRIMO

PIANO TERRENO

PIANO SOPPAL

