




REALIZZAZIONE DI VILLETTA IN LOCALITA' BOZZETO A MONTELUPO FIORENTINO

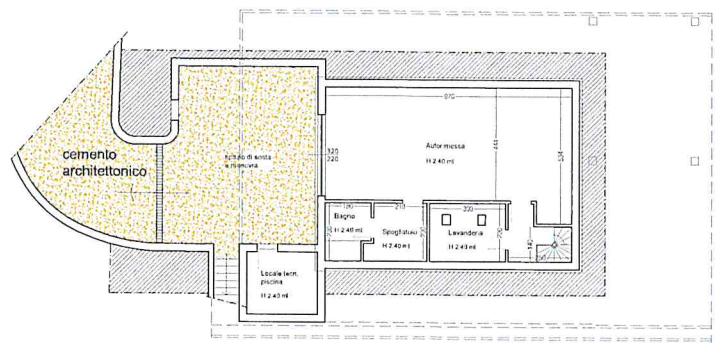


Lotto 1/C/1
Pianta Piano Interrato
Scala 1/100

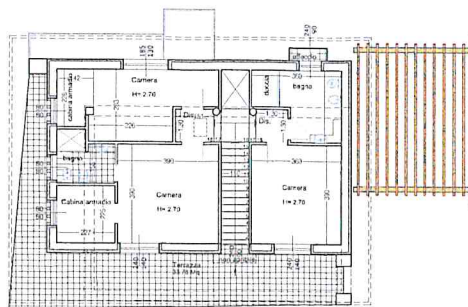

Lotto 1/C.1
Pianta Piano Primo
Scala 1/100

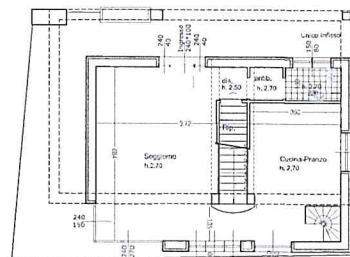



Lotto 1/C.1
Pianta Piano Terra
Scala 1/100

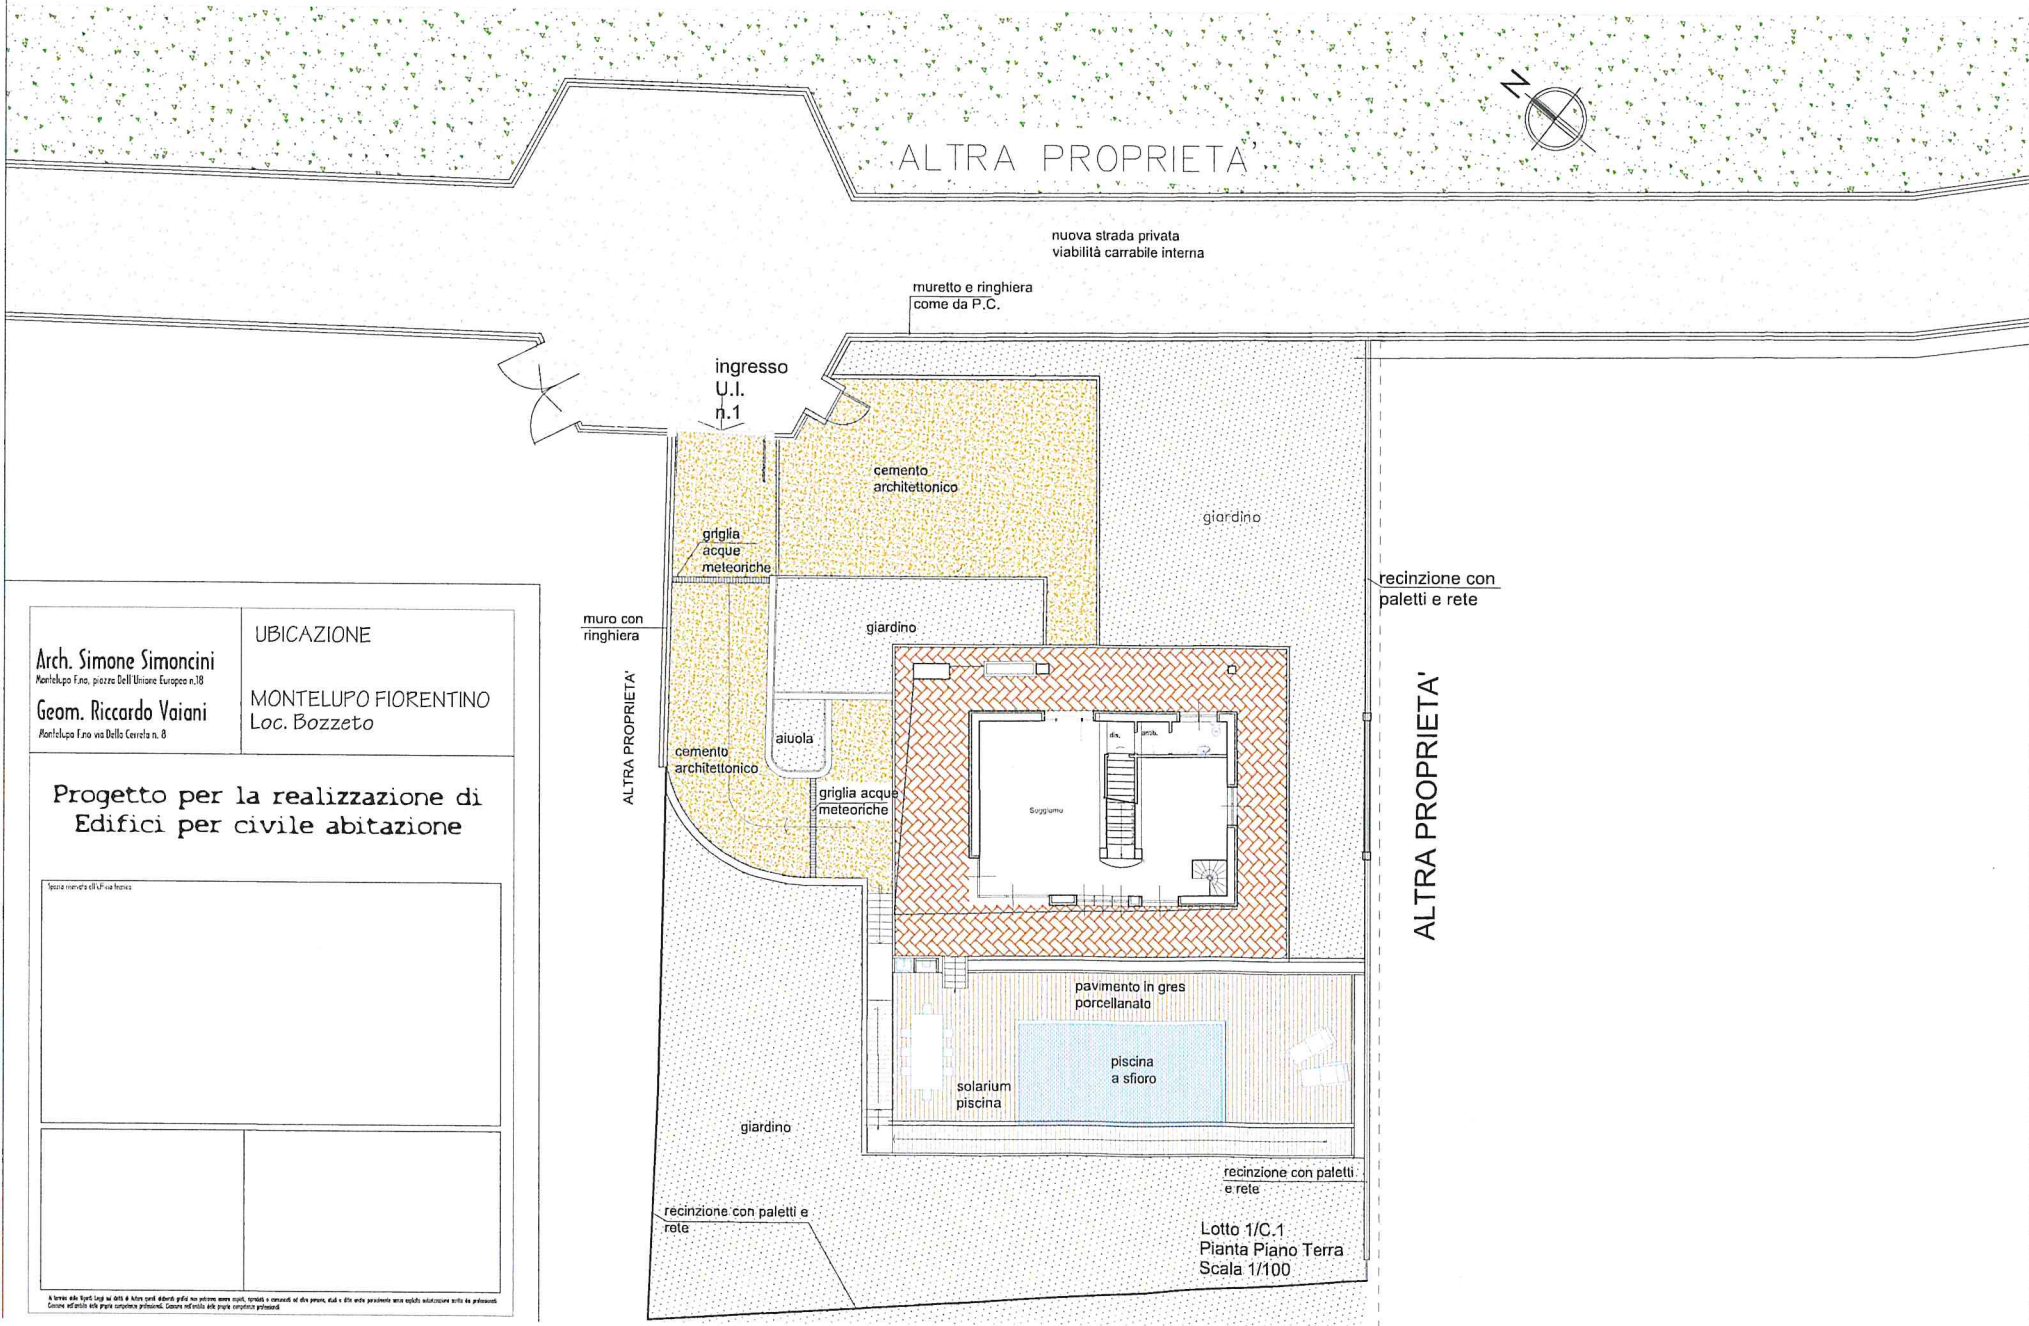

Arch. Simone Simoncini
Montelupo F.no, piazza Dell'Unione Europea n.18
Geom. Riccardo Vaiani
Montelupo F.no via Della Carretta n. 8

UBICAZIONE
MONTELUPO FIORENTINO
Loc. Bozzeto

Progetto per la realizzazione di
Edifici per civile abitazione

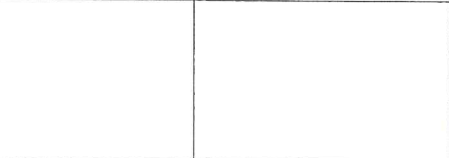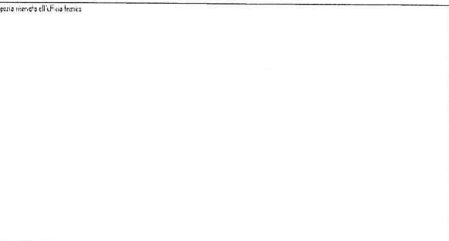

Il presente progetto è stato elaborato in conformità con le norme tecniche di attuazione del Piano Urbanistico Comunale (P.U.C.) e del Piano Regolatore Generale (P.R.G.) di Montelupo Fiorentino. Il progetto è stato approvato dal Comune di Montelupo Fiorentino in data 10/05/2011.