



Data: 22/03/2023 - n. 111617 - Richiedente: [REDACTED]
 Totale schede: 1 - Formulario di acquisizione: A3(297x420) - Formulario stampa richiesta: A3(297x420)
 Utente: planimetria-48

n. 1 Scala 1: 100

PIANTA PIANO TERZO

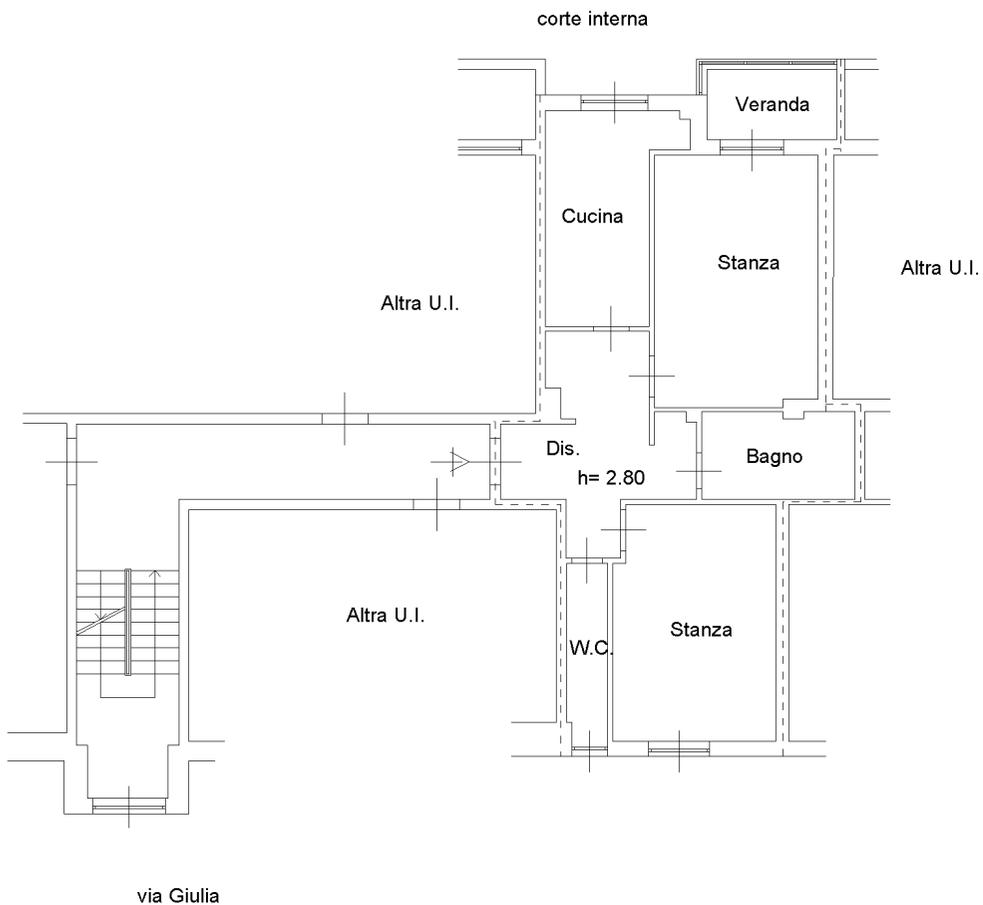

PIANTA PIANO OTTAVO (SOTTOTETTO)

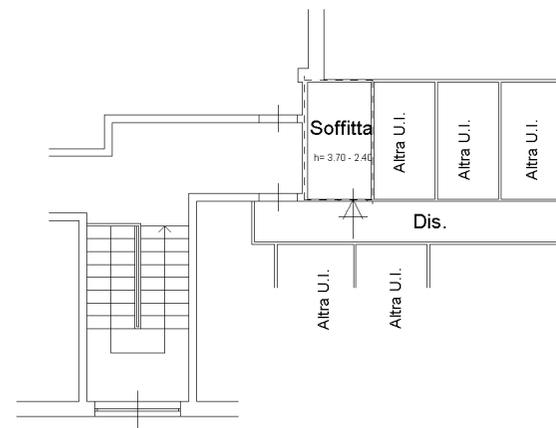

Data: 22/03/2023 - n. 1211617 - Richiedente: [REDACTED]