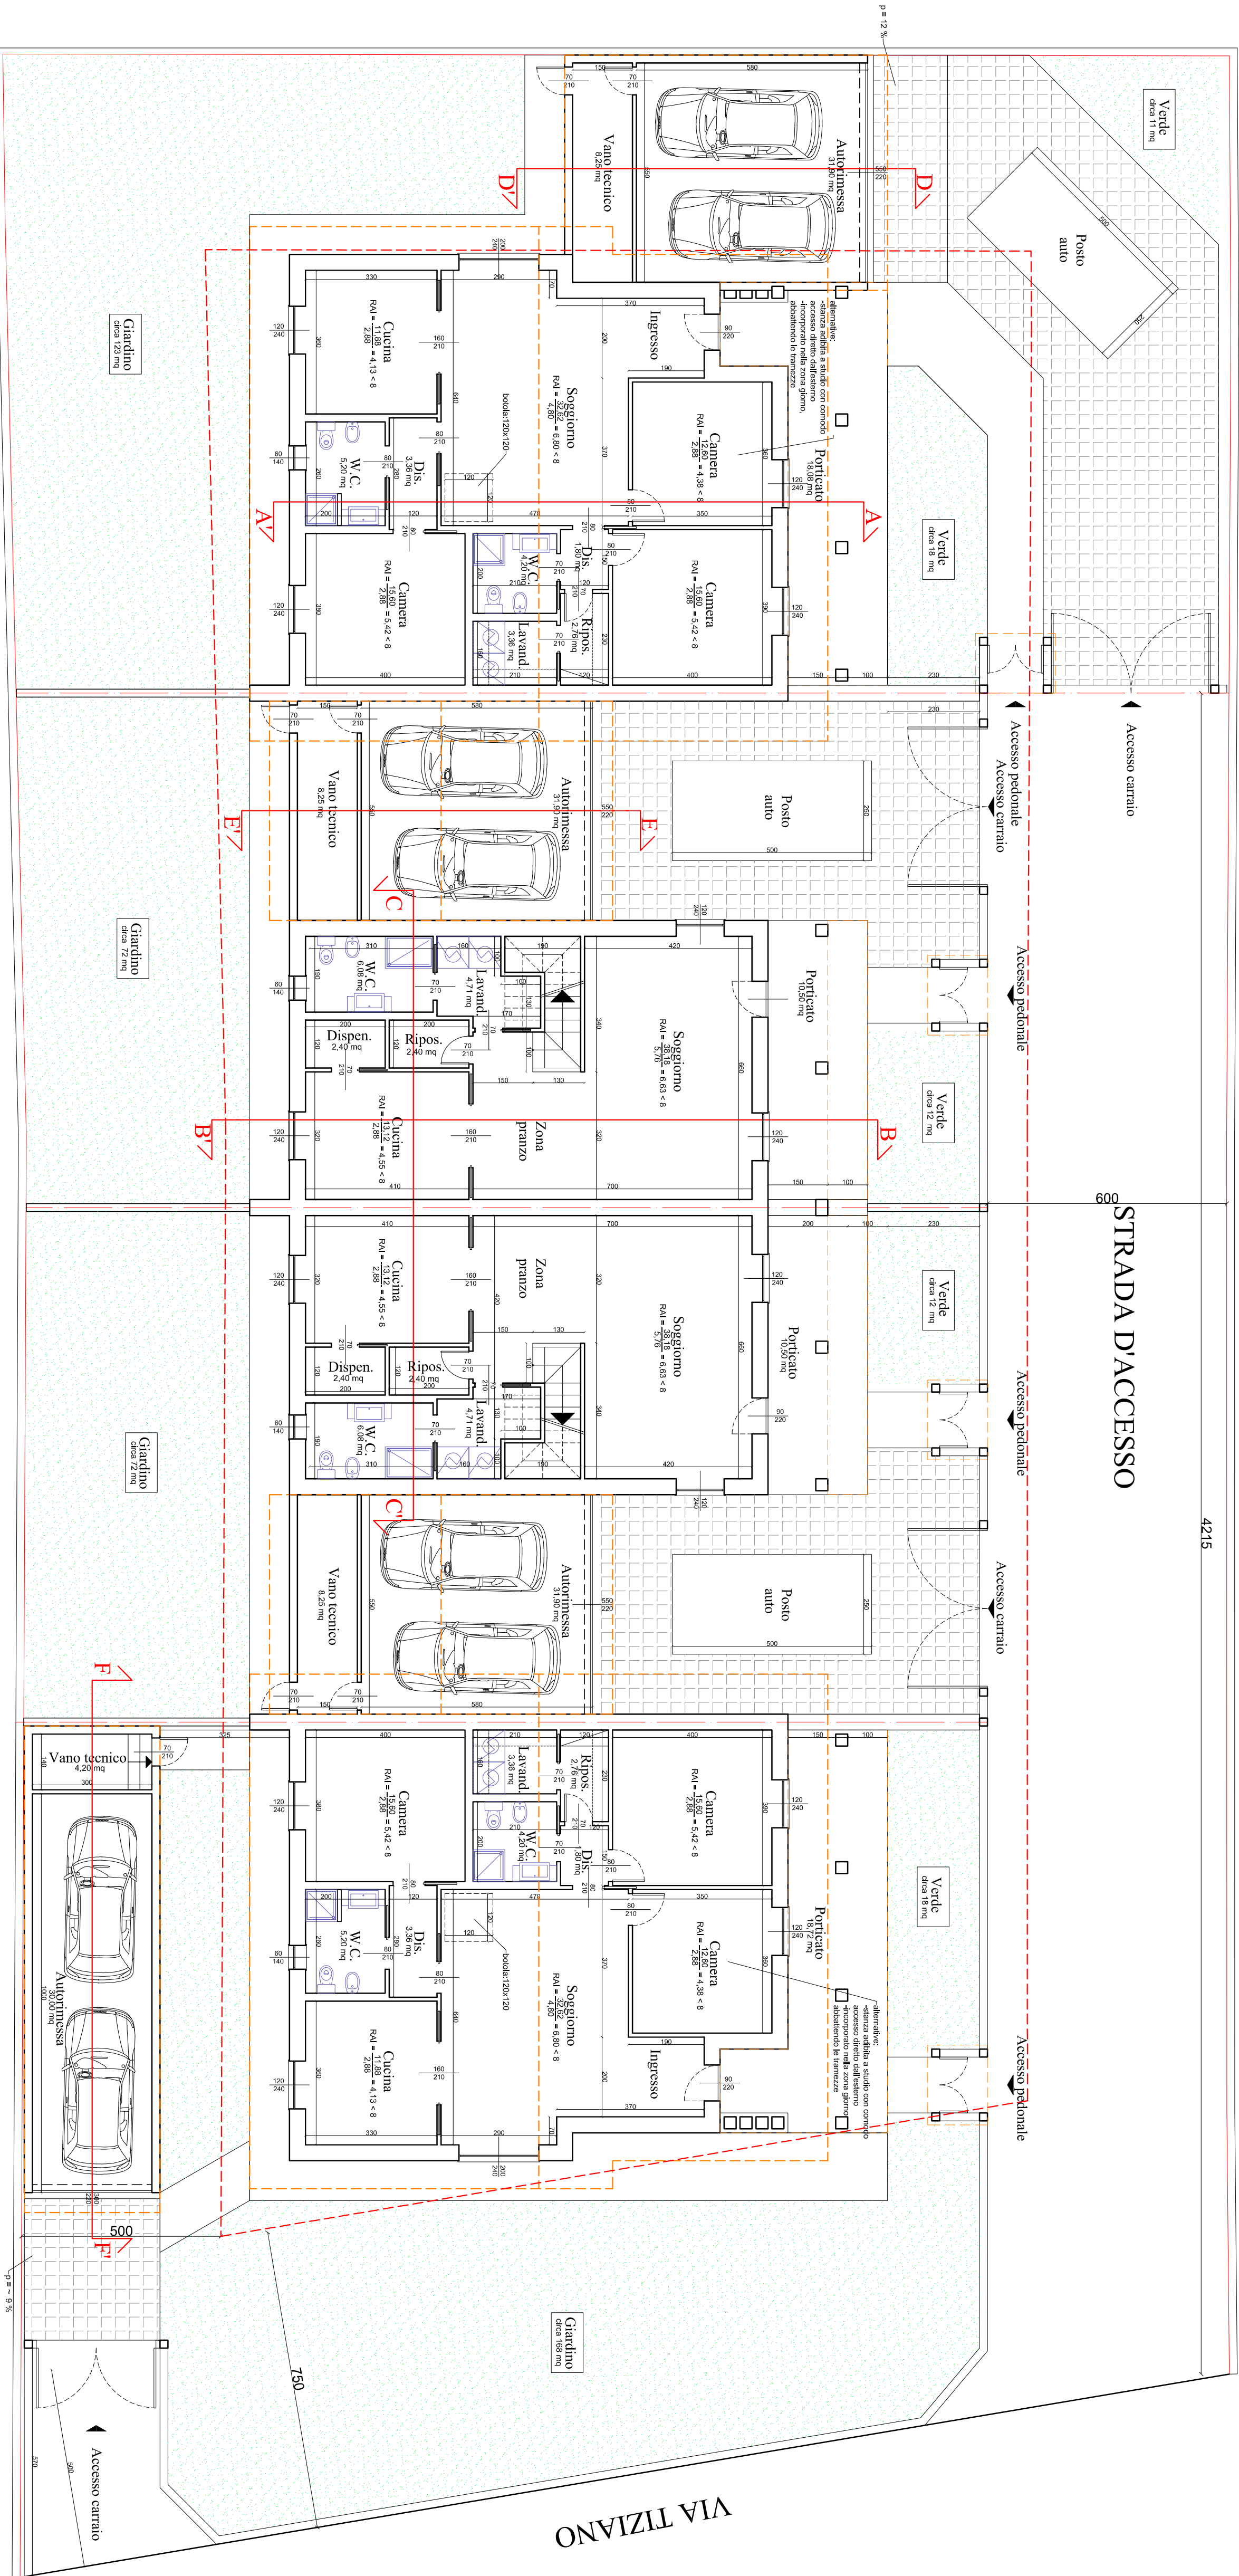


CAVALLON simona
geometra
Via Novara Penale 70 - NOVARA -
tel. 3478546921
mail: gsimon@novesavlon@gmail.com

PDC
cantiere situato in Via Tiziano 7, Magnago (MI)
proprietà: F.LLI SPATARO S.N.C. DI SPATARO CARLINE & C.
Cod. Fis.: 02345310023

PIANTE

Data: Marzo 2023

PIANTA PIANO TERRA PROGETTO

Scala 1: 100

TAV. N° 2

FIRMA PROGETTISTA

FIRMA COMMITTEENZA