

**Agenzia delle Entrate  
CATASTO FABBRICATI  
Ufficio Provinciale di  
Catania**

Dichiarazione protocollo n. CT0023142 del 26/02/2023

Comune di Catania

Corso Indipendenza

civ. 282

Identificativi Catastali:

Sezione:

Foglio: 27

Particella: 647

Subalterno: 62

Compilata da:

Musumeci Salvatore Giuliano

Iscritto all'albo:

Geometri

Prov. Catania

N. 3561



Planimetria

Scheda n. 1

Scala 1:200

Pianta Piano Terzo

h = 2,55 m

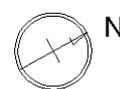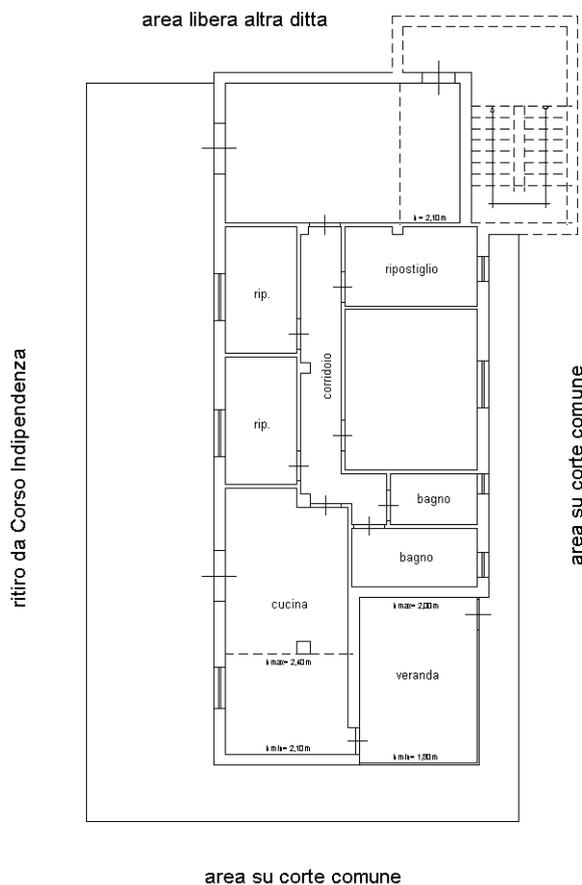

Ultima planimetria in atti