



PIANTA PIANO TERRA

Scala 1:100

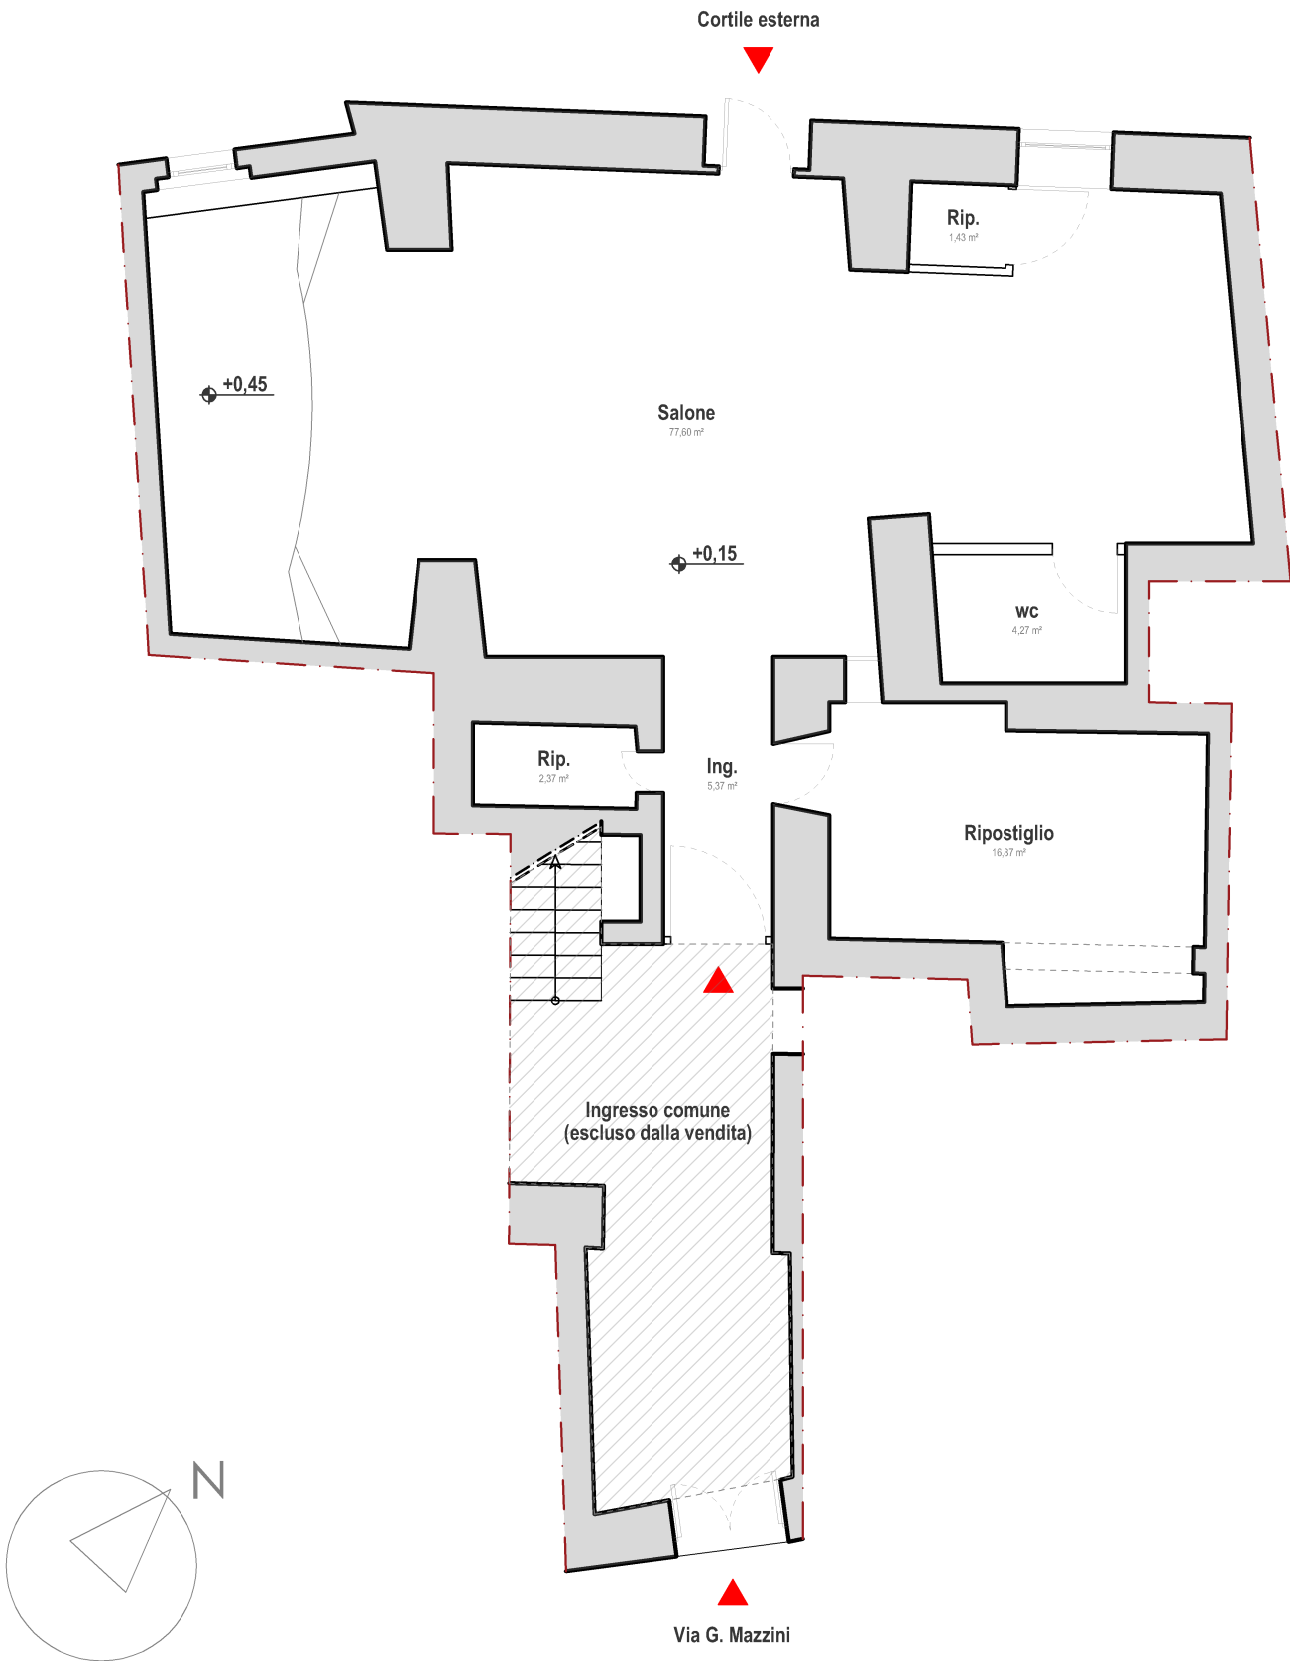

PLANIMETRIA CATASTALE

Scala 1:100

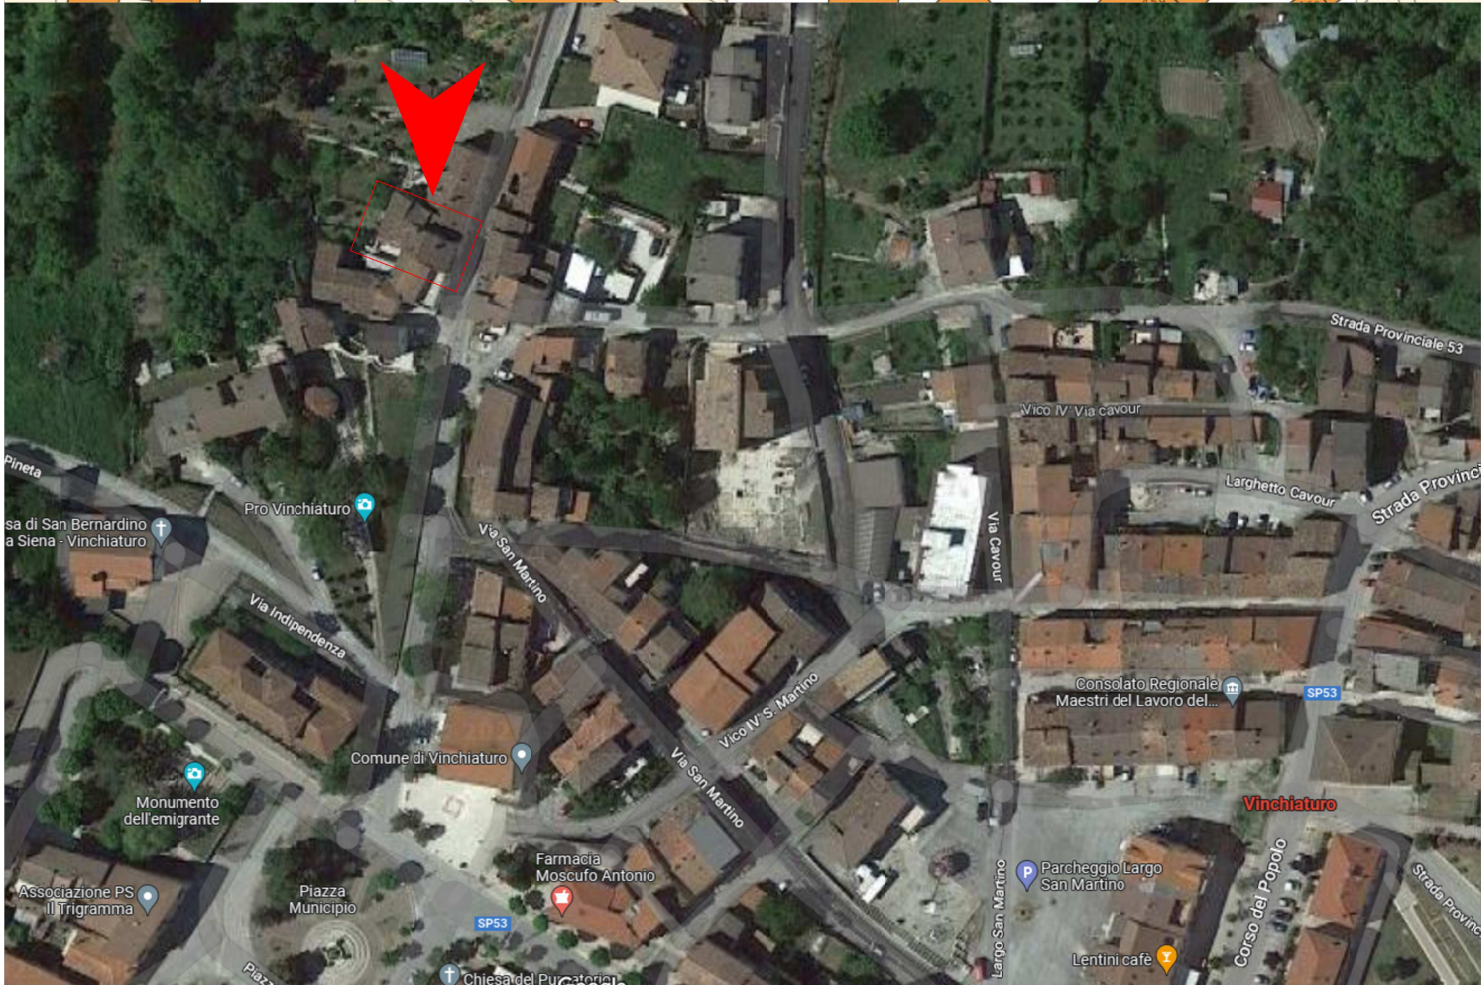

Regione	Reparto	Città	Oggetto della tavola	Disegnato	Scala	Tav. n.	Data Emissione
Molise		Vinchiature (CB)	Pianta Piano Terra		1:100	01	04/2023