



RILIEVO STATO DI FATTO - VIA SCANDICCI (VIA REGGELLO N 1)


# Pianta piano terra

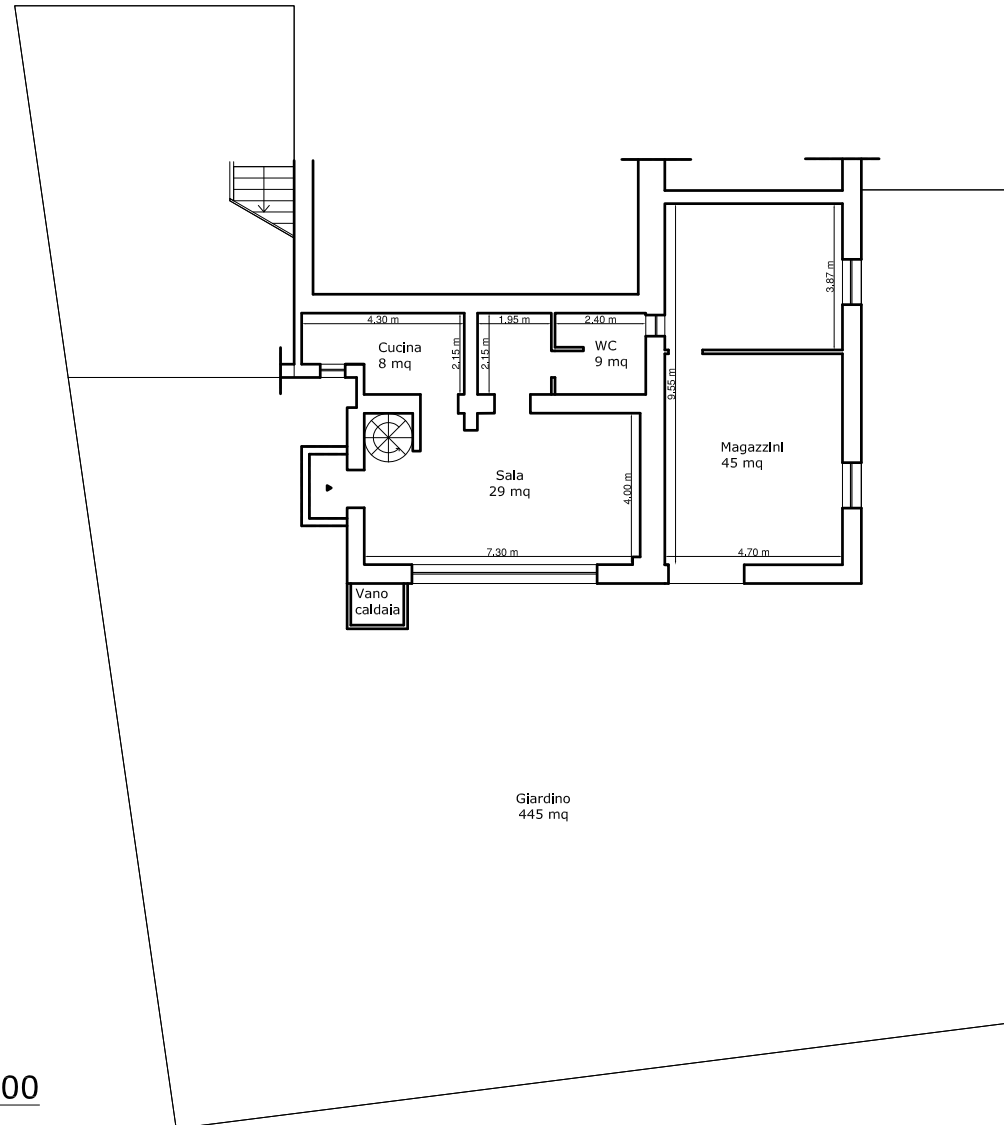

Pianta piano terra - Scala 1:200

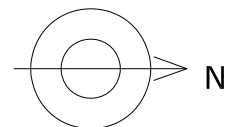

RILIEVO STATO DI FATTO - VIA SCANDICCI (VIA REGGELLO N 1)

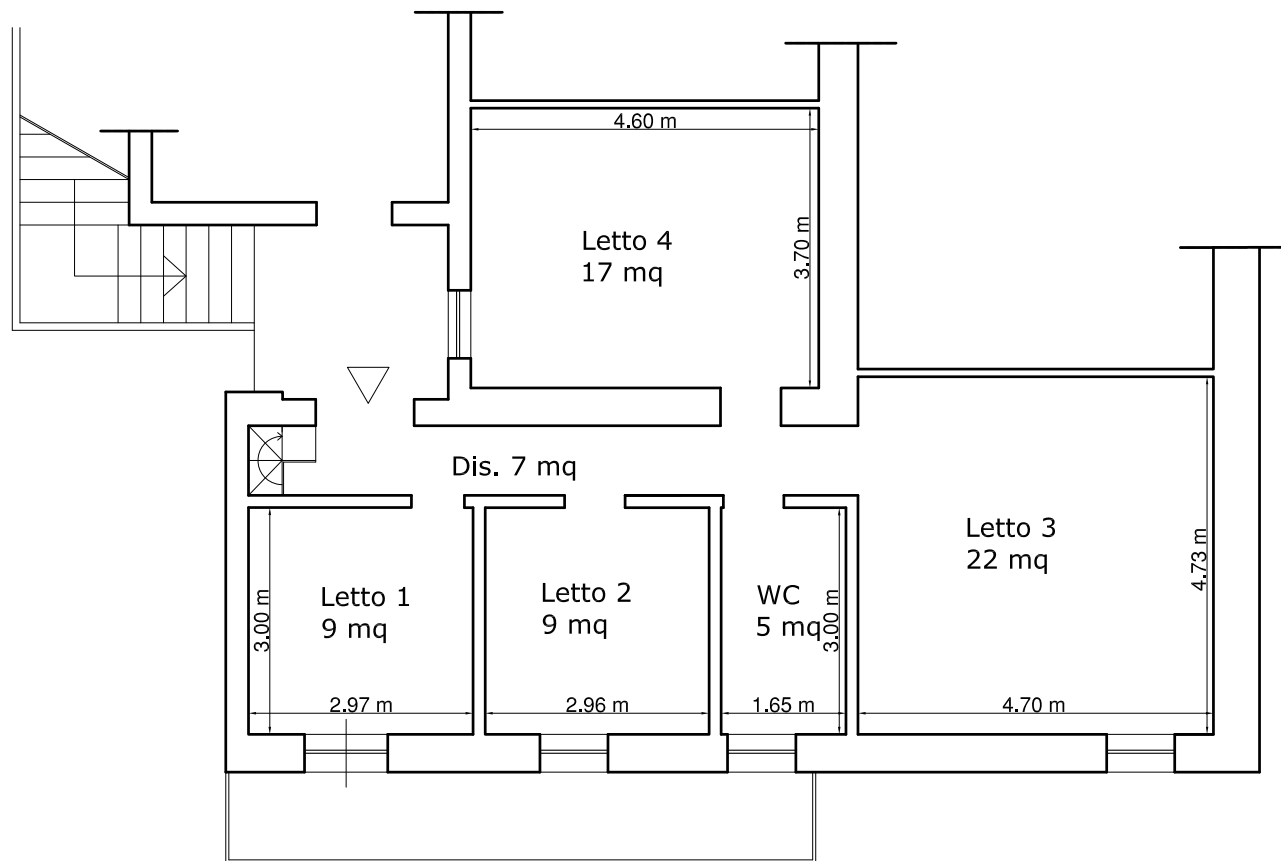

Pianta piano primo - Scala 1:100

