

Identificativi Catastali:
Sezione:
Foglio: 30
Particella: 301
Subalterno: 1


Compilata da:
Cortesi Davide
Isoritto all'albo:
Geometri
Prov. Mantova

N. 2100


a n. 1

Scala 1:100

Pianta Piano Rialzato

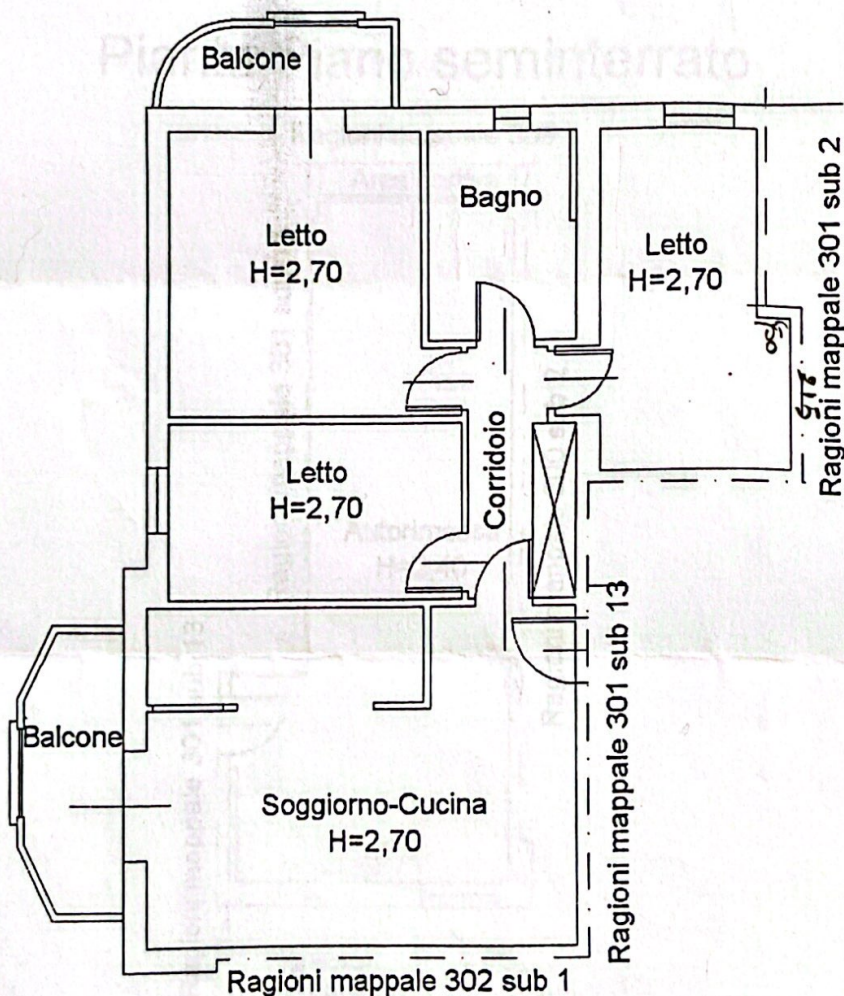

Cortesi Davide
Giulio
Lidia El Mercado
[Signature]

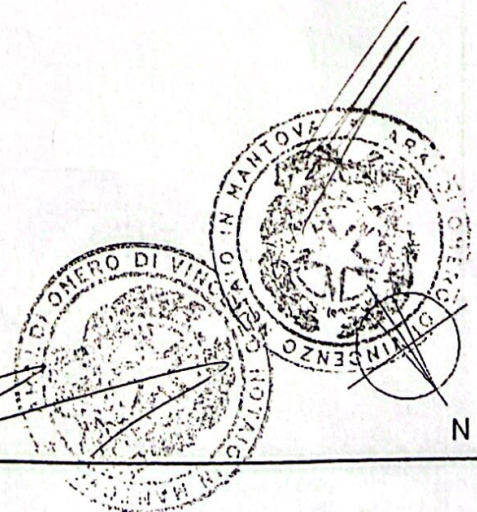

ALLEGATO 'B' d.N. 41605 / 47915 di Rep.