




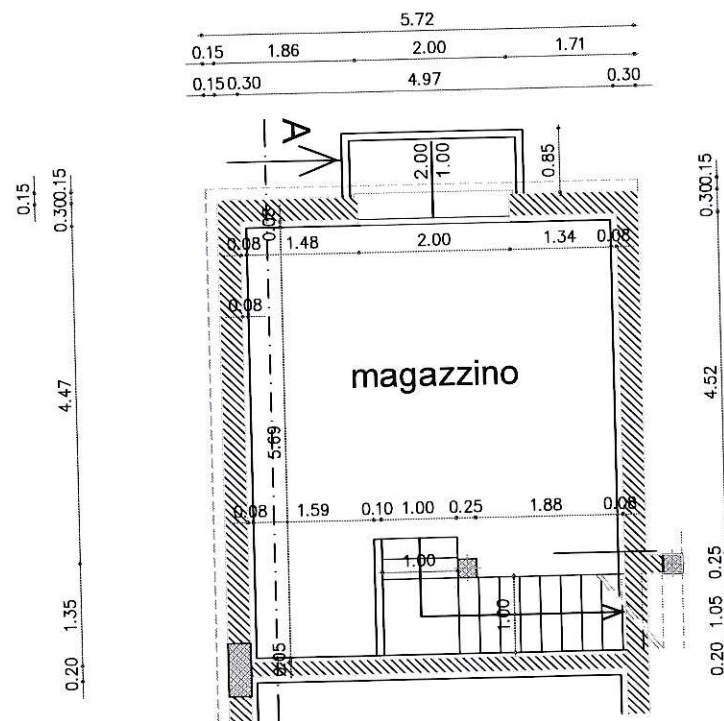

Appartamento 1


P. P. Interrato - scala 1:100

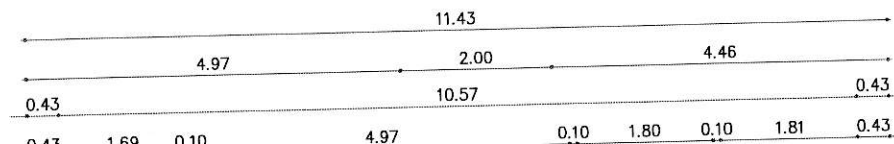

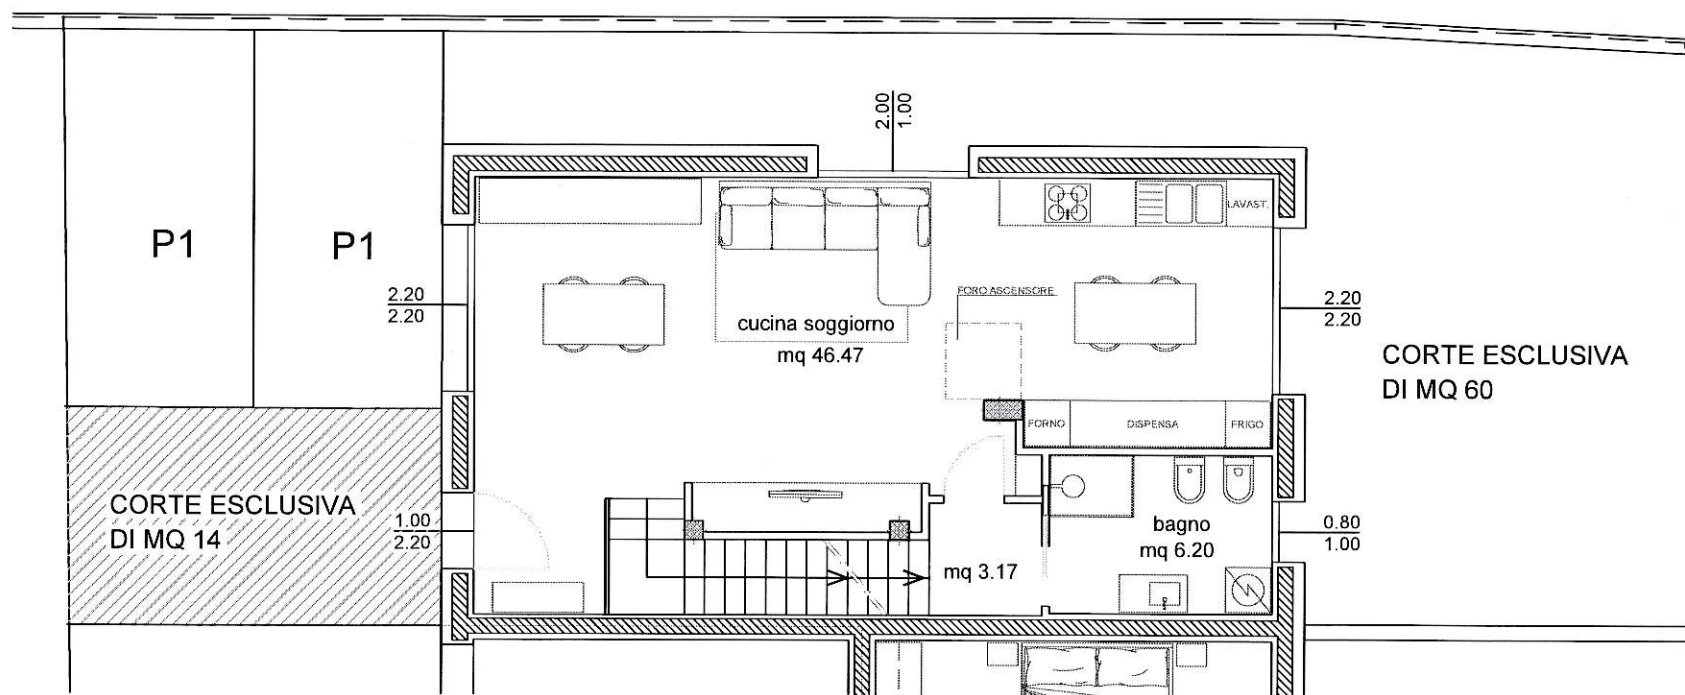

APPARTAMENTO 1

Piano terra

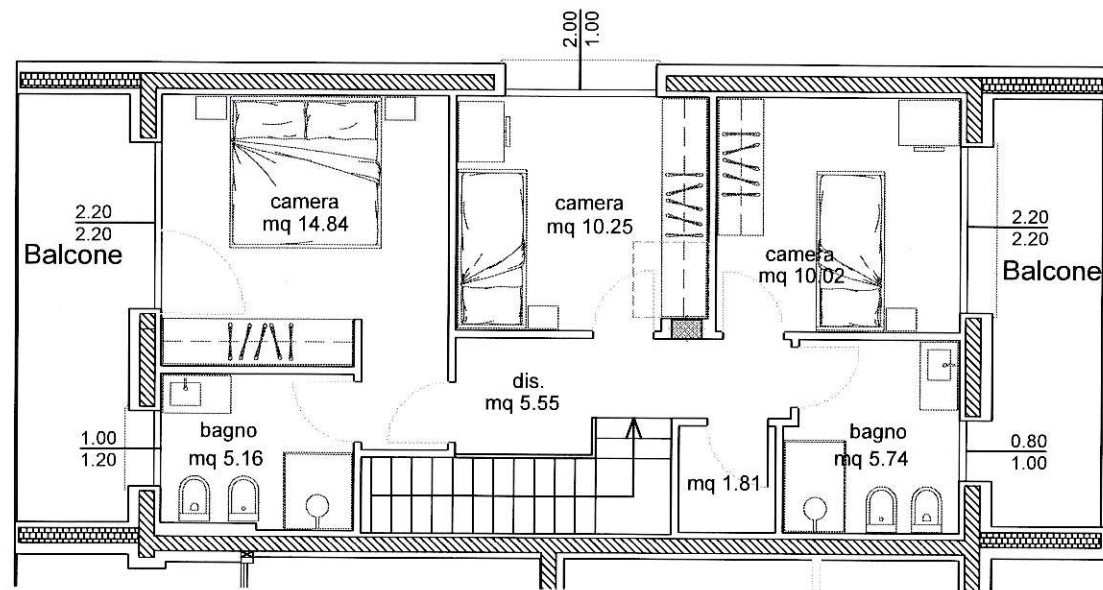

APPARTAMENTO 1

Pianta Piano Primo - scala 1:100