

**Agenzia del Territorio  
CATASTO FABBRICATI  
Ufficio Provinciale di  
Biella**

Dichiarazione protocollo n. BI0043899 del 28/02/2011

Planimetria di u.i.u. in Comune di Biella

Via Federico Rosazza

civ. 20

Identificativi Catastali:

Sezione:  
Foglio: 556  
Particella: 168  
Subalterno: 19


Compilata da:  
Clerico Giorgio  
Iscritto all'albo:  
Geometri

Prov. Biella


N. 450

Scheda n. 1

Scala 1:200

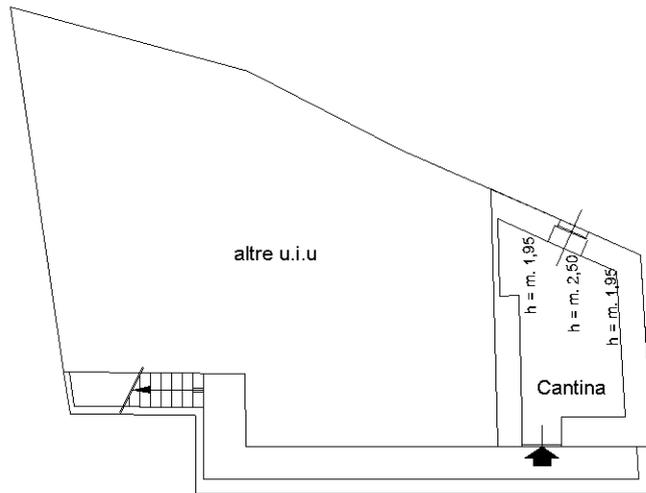

Pianta piano interrato

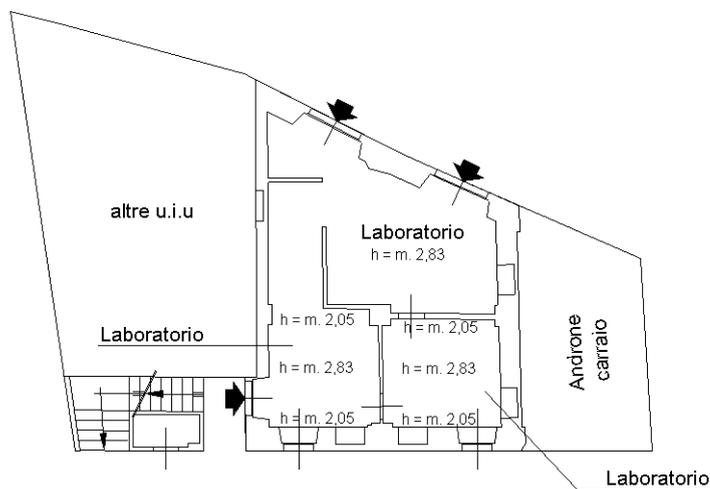

Pianta piano terreno

Ultima planimetria in atti

