




PIANTA PIANO PRIMO
altre UU.II.

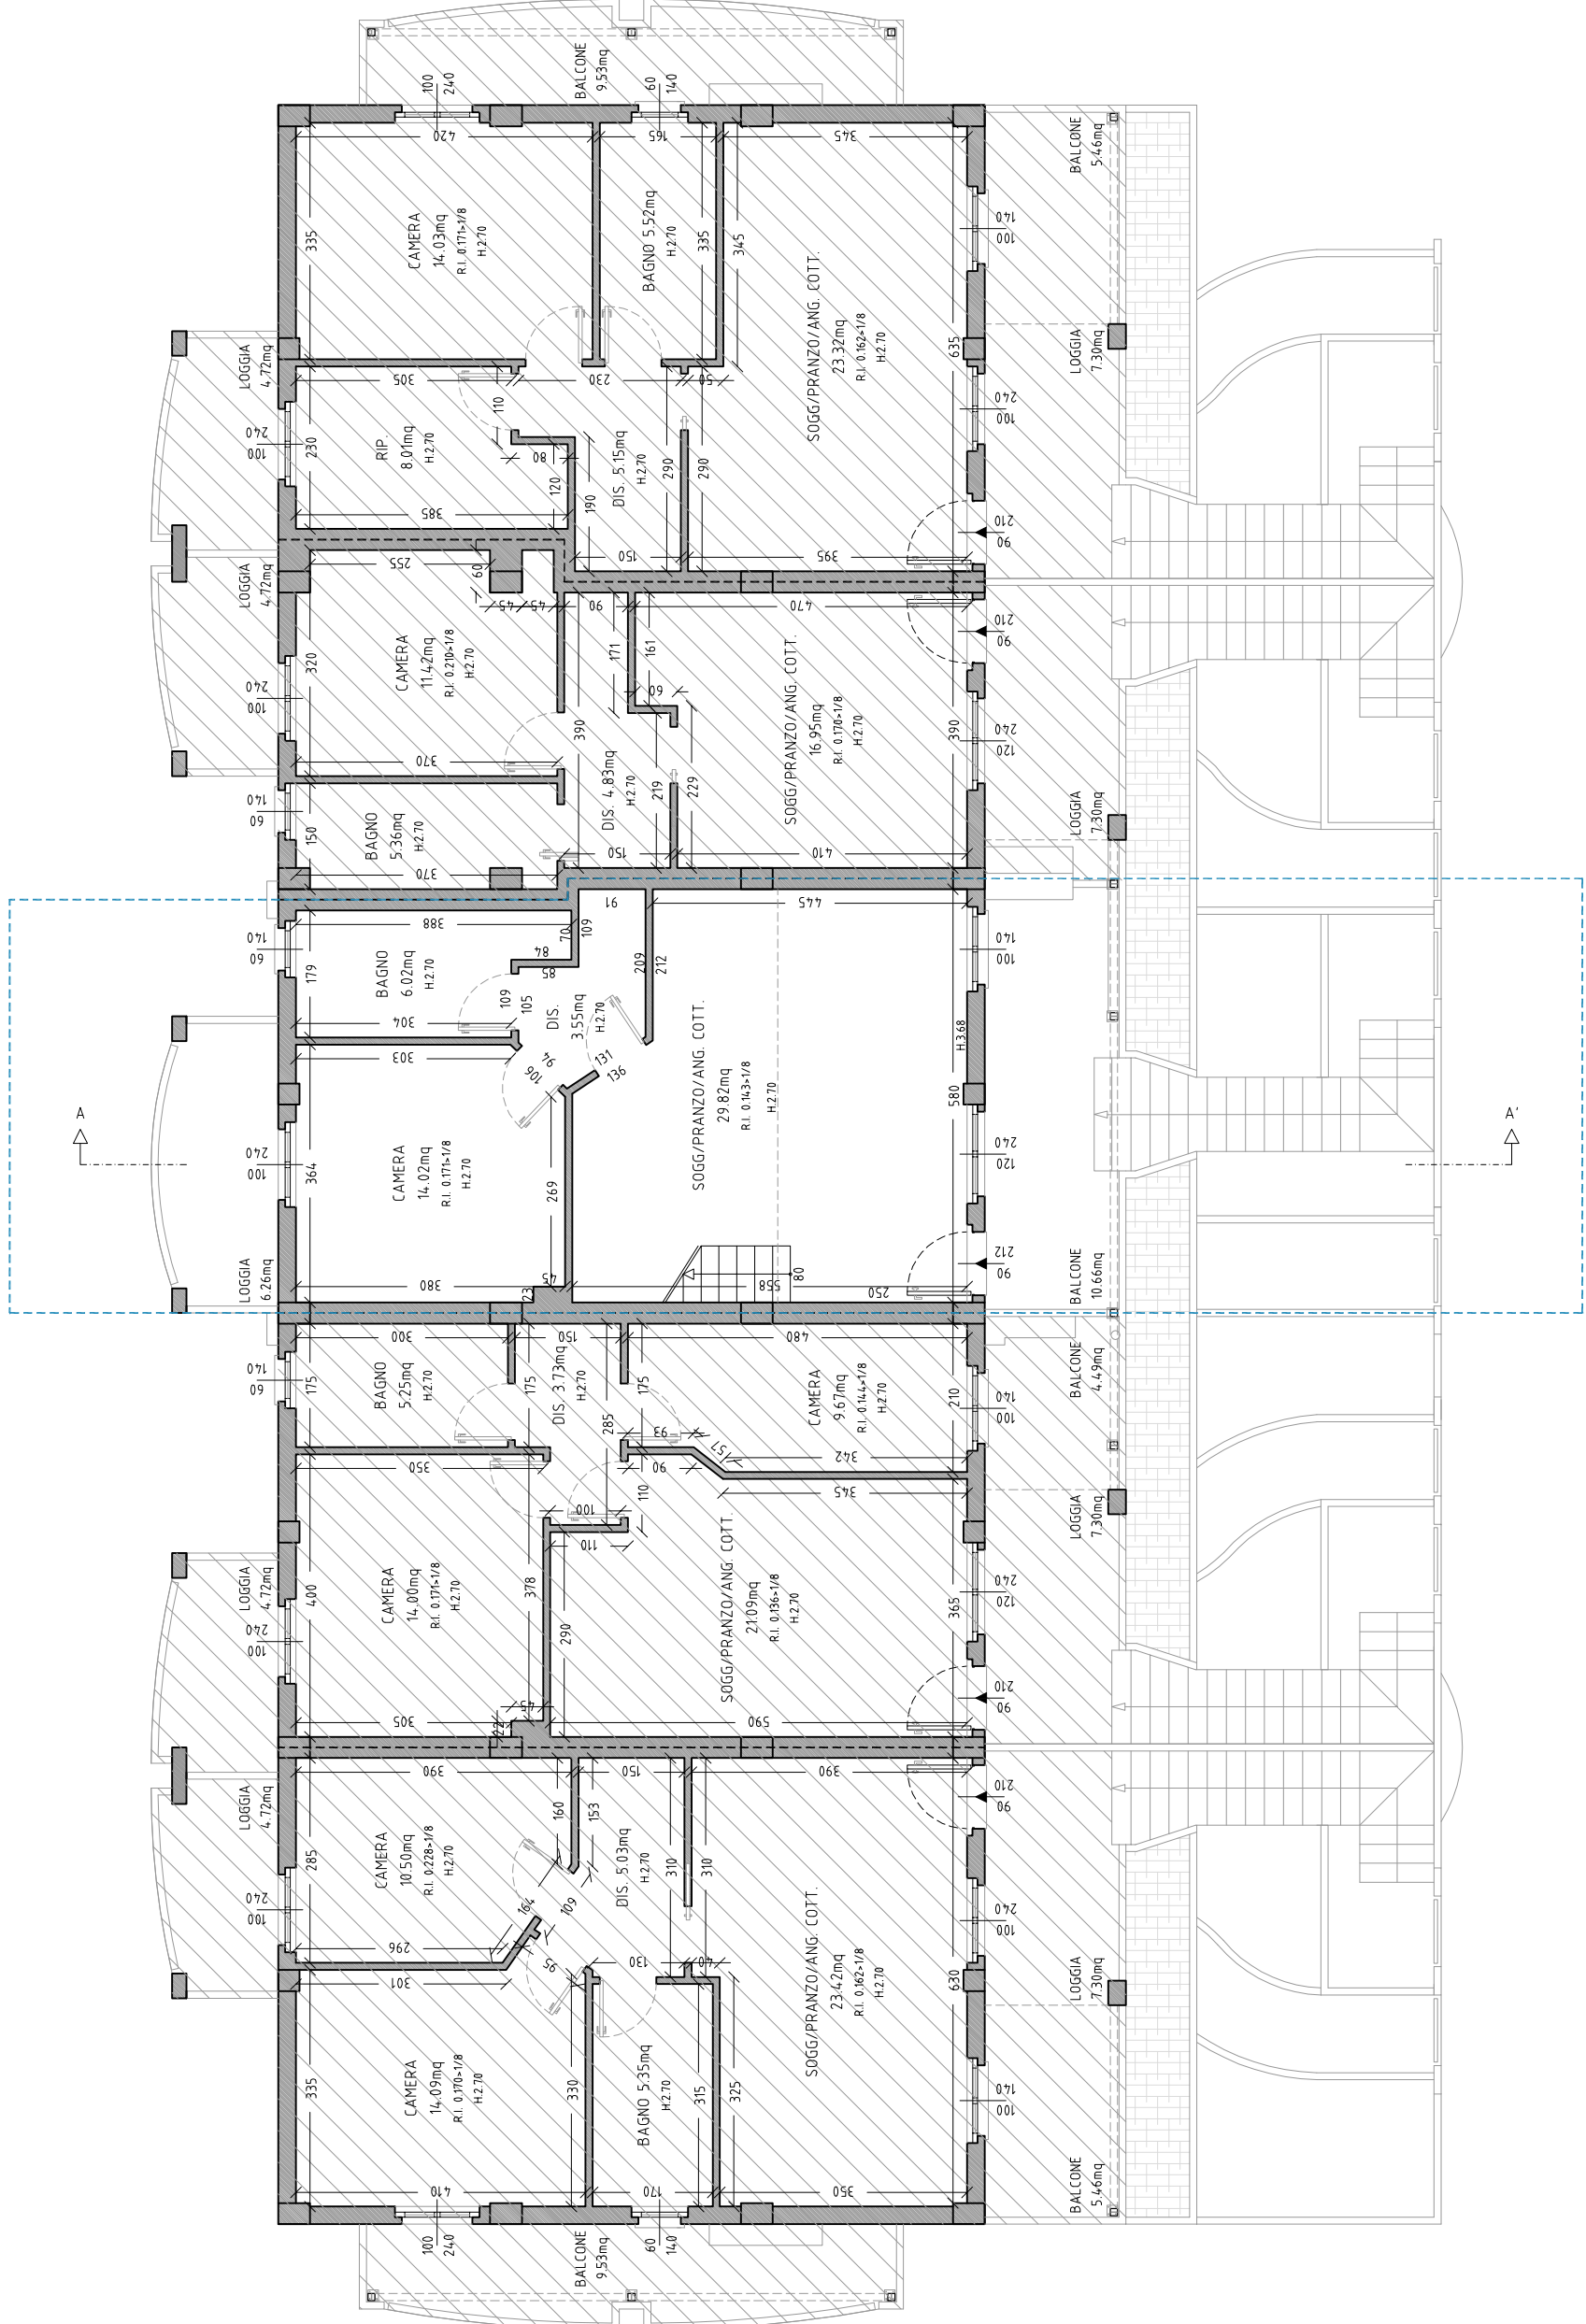


SOPPALCO

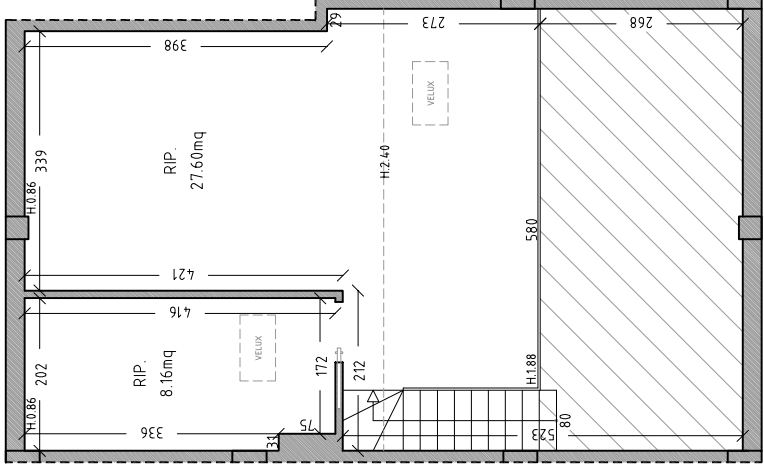


PROSPETTO
non oggetto di modifiche

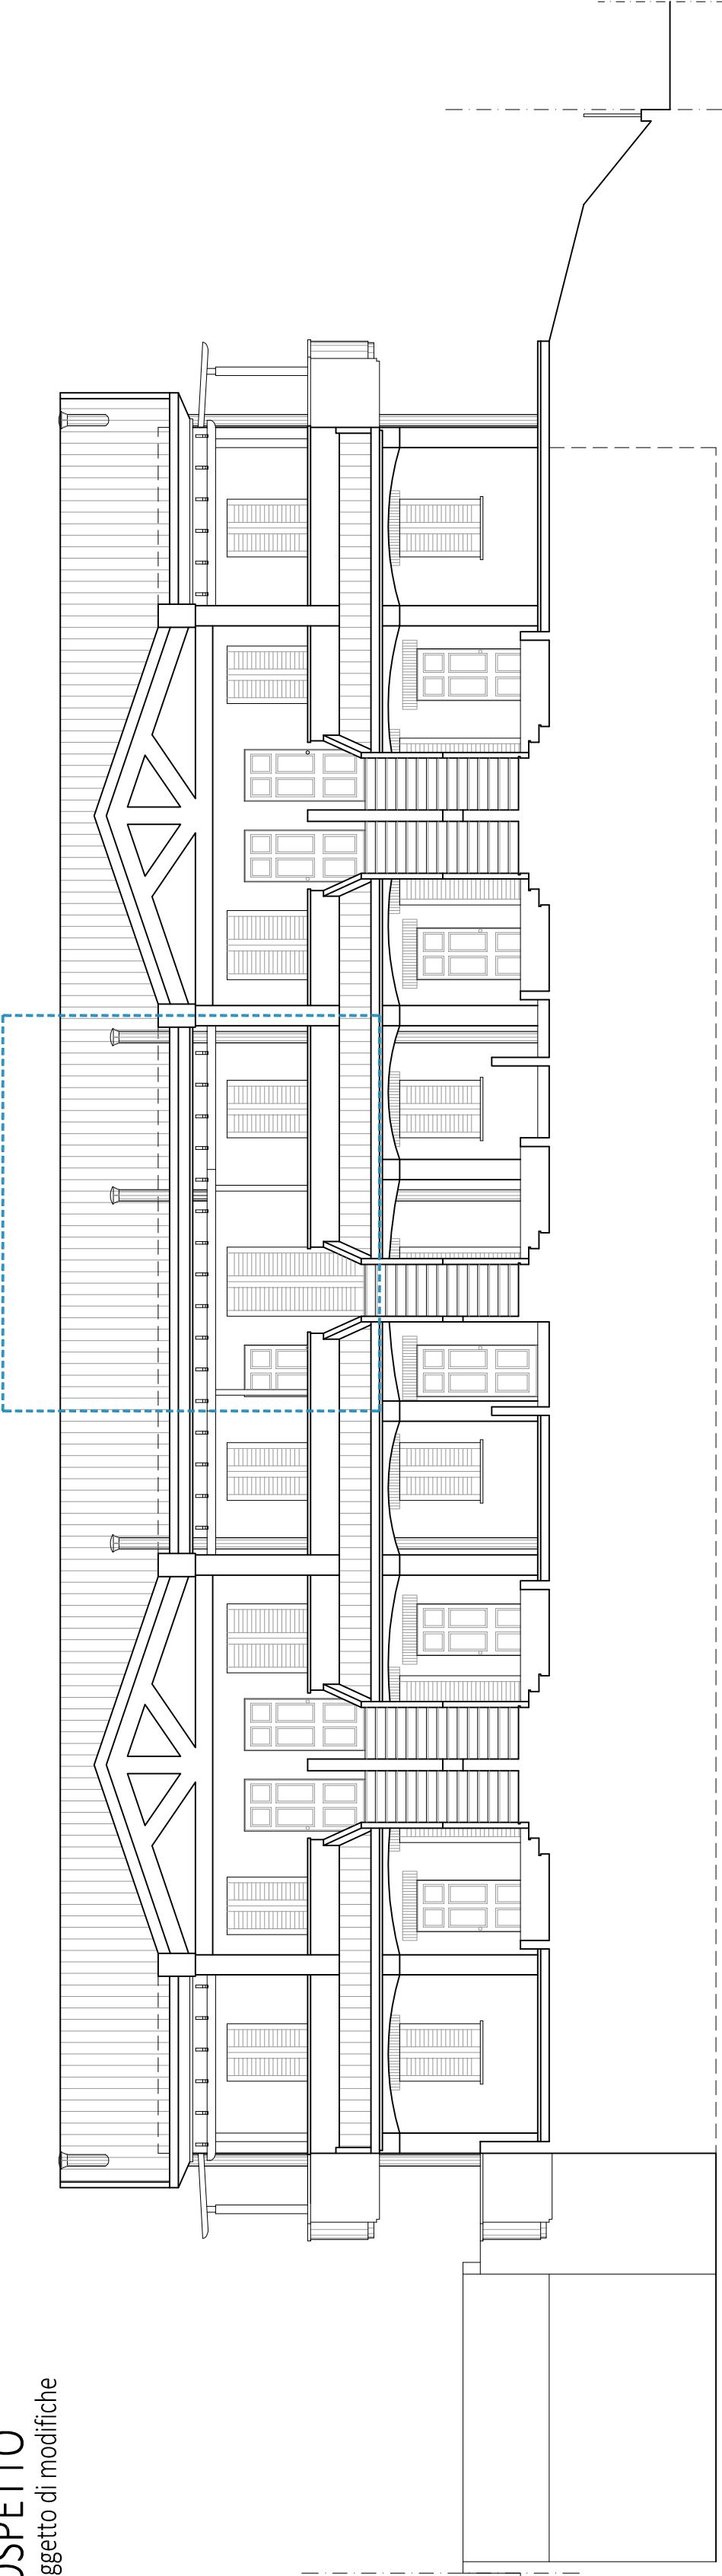


FIANCO DESTRO
non oggetto di modifiche

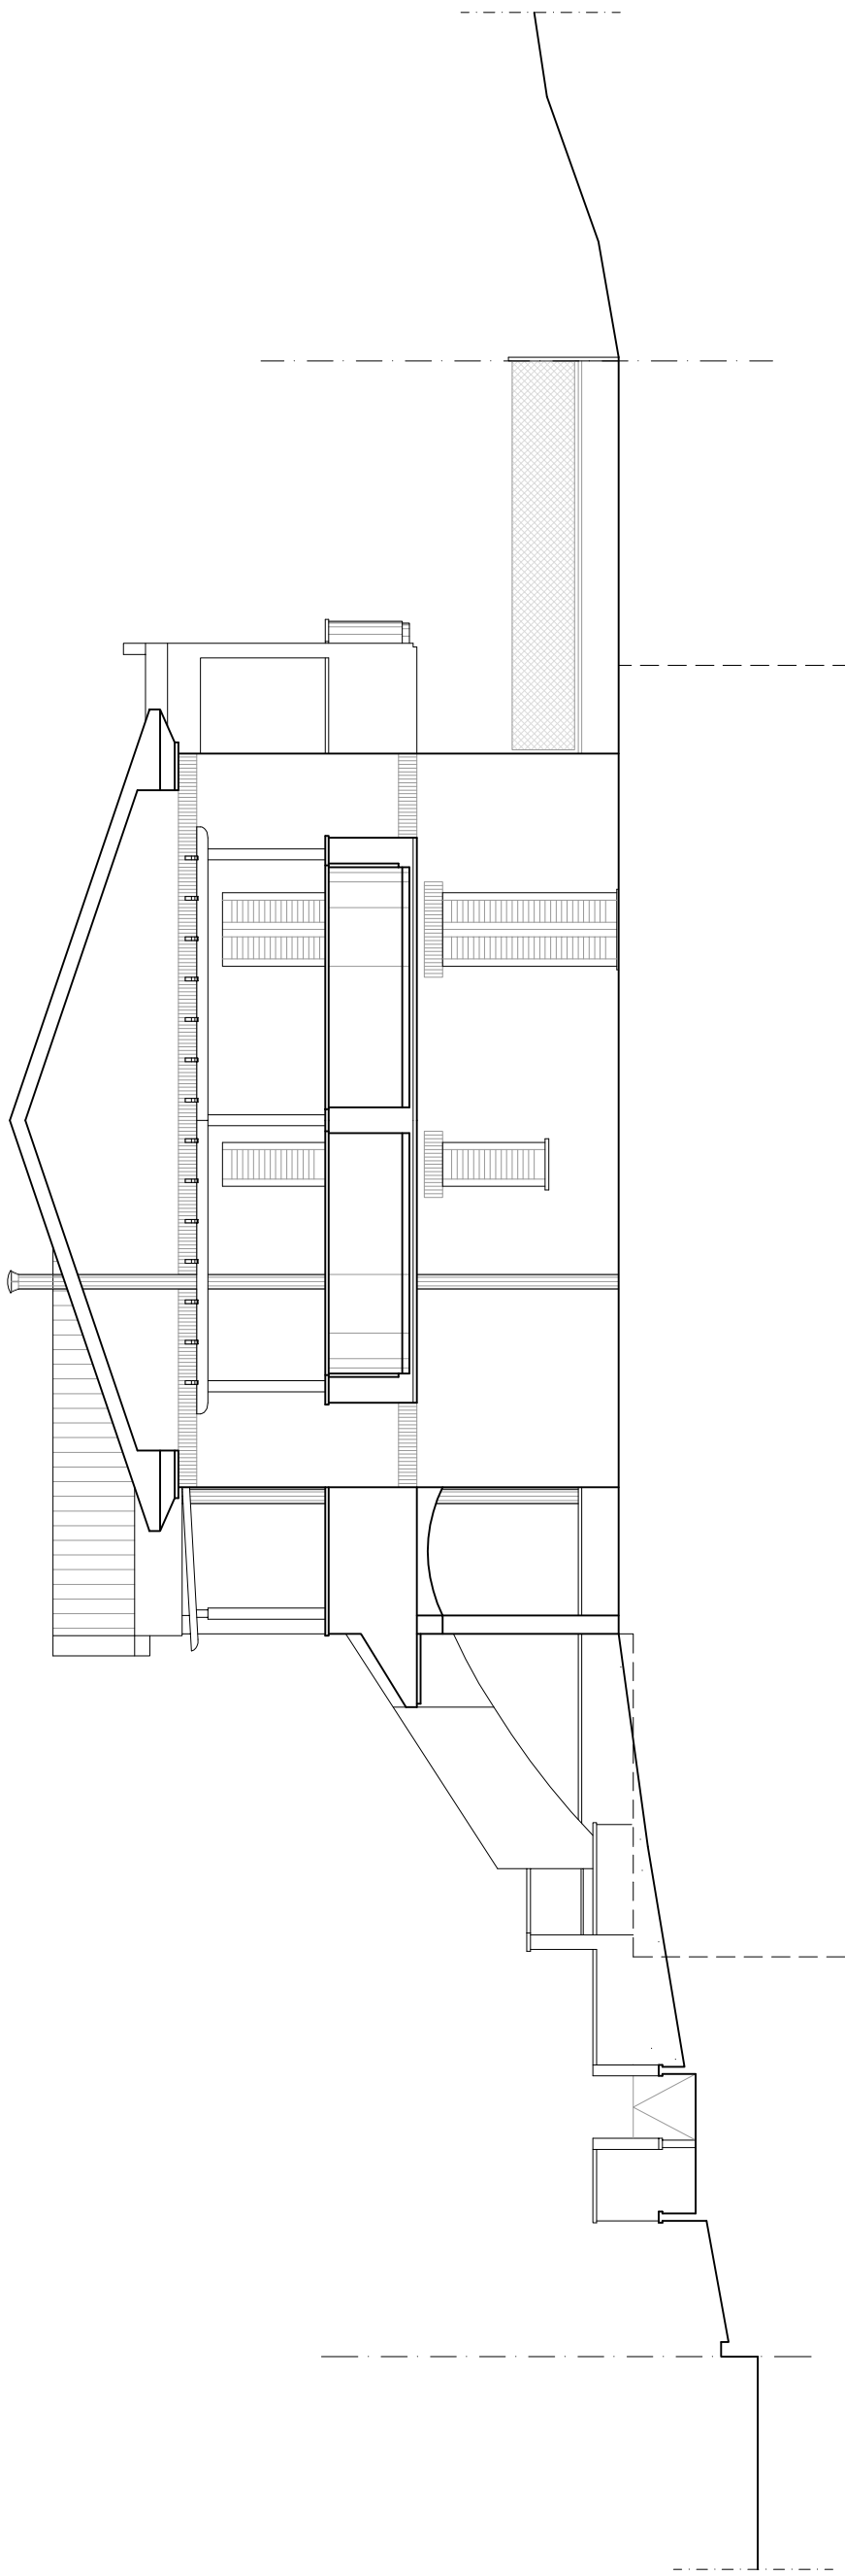



SEZIONE
altre UU.II.

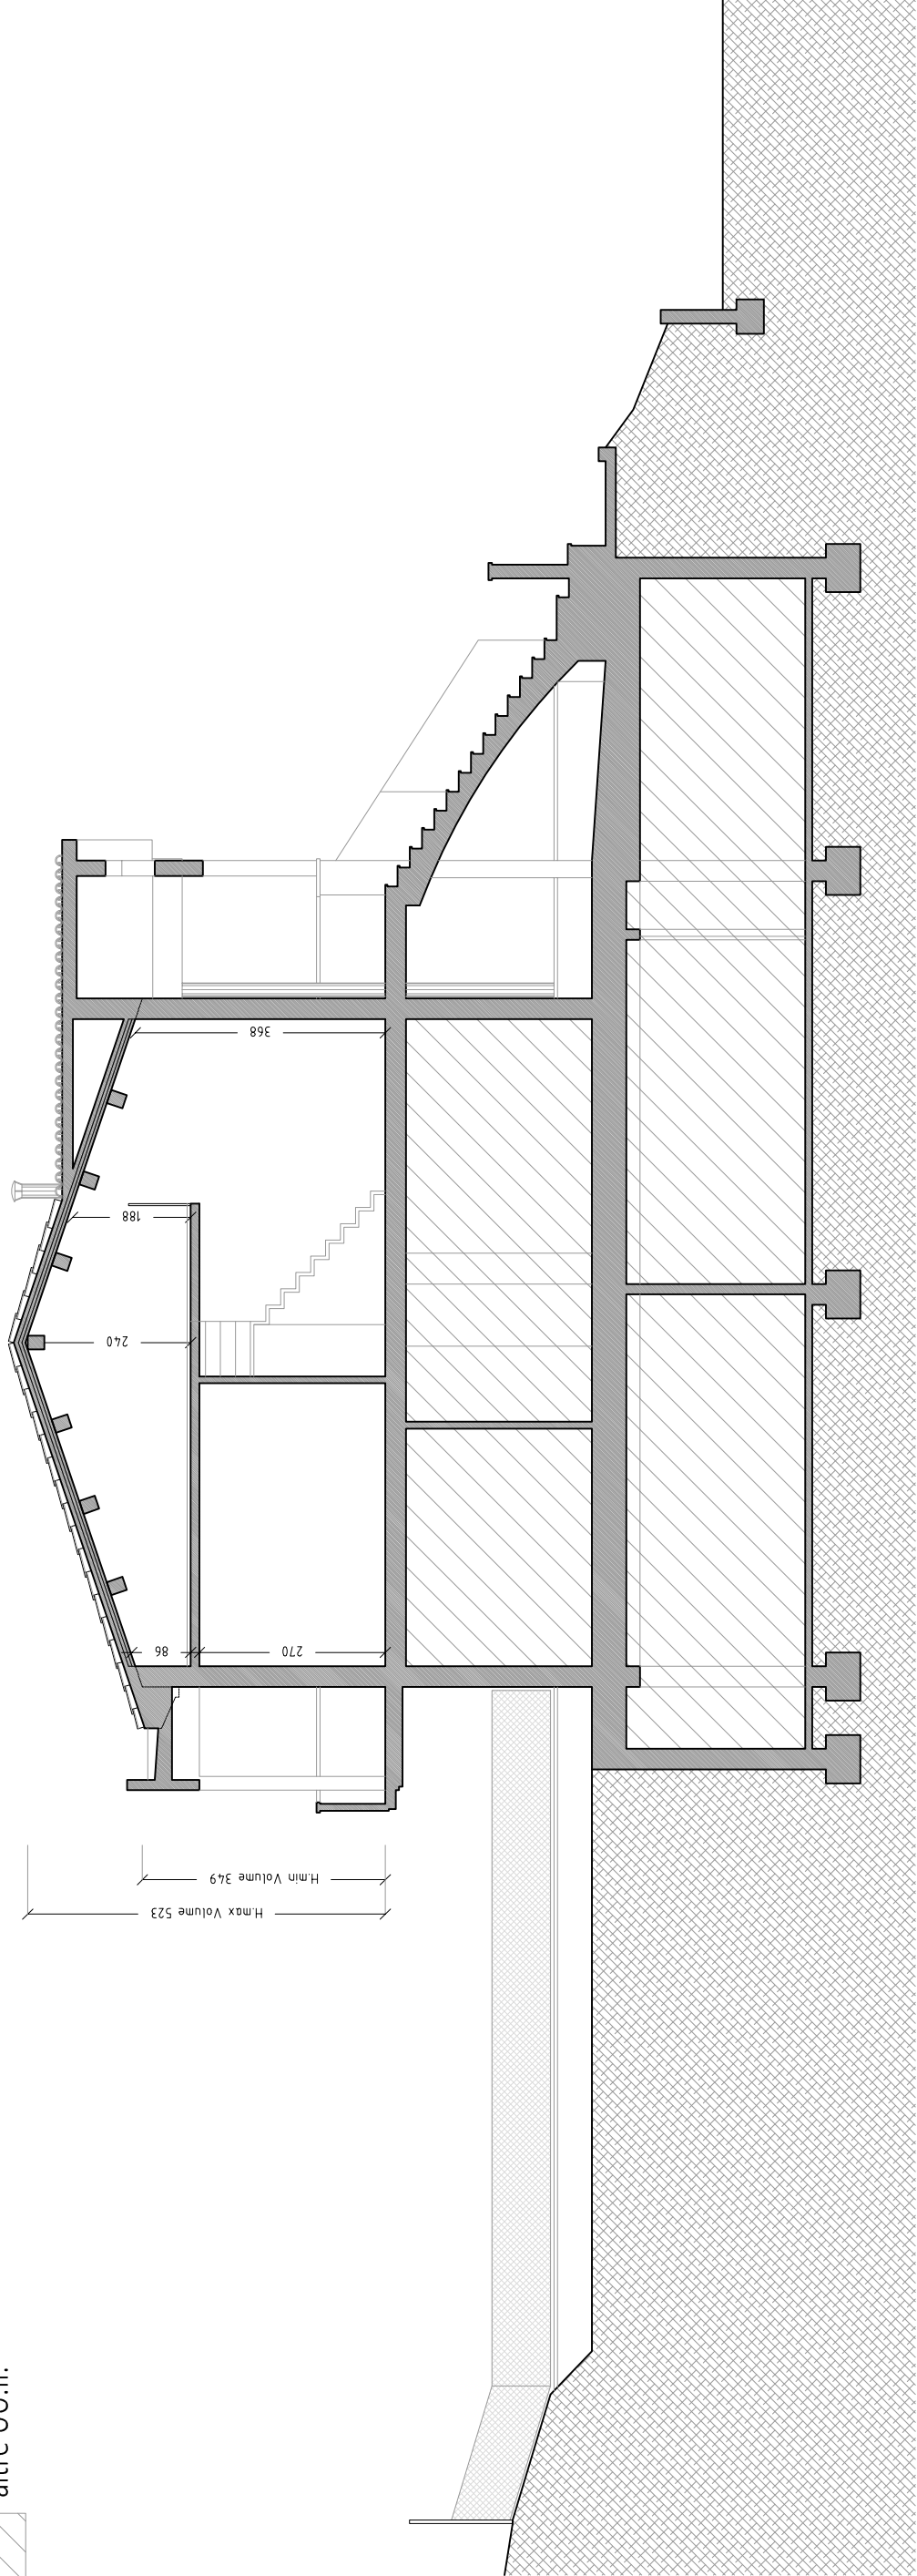


RETRO
non oggetto di modifiche

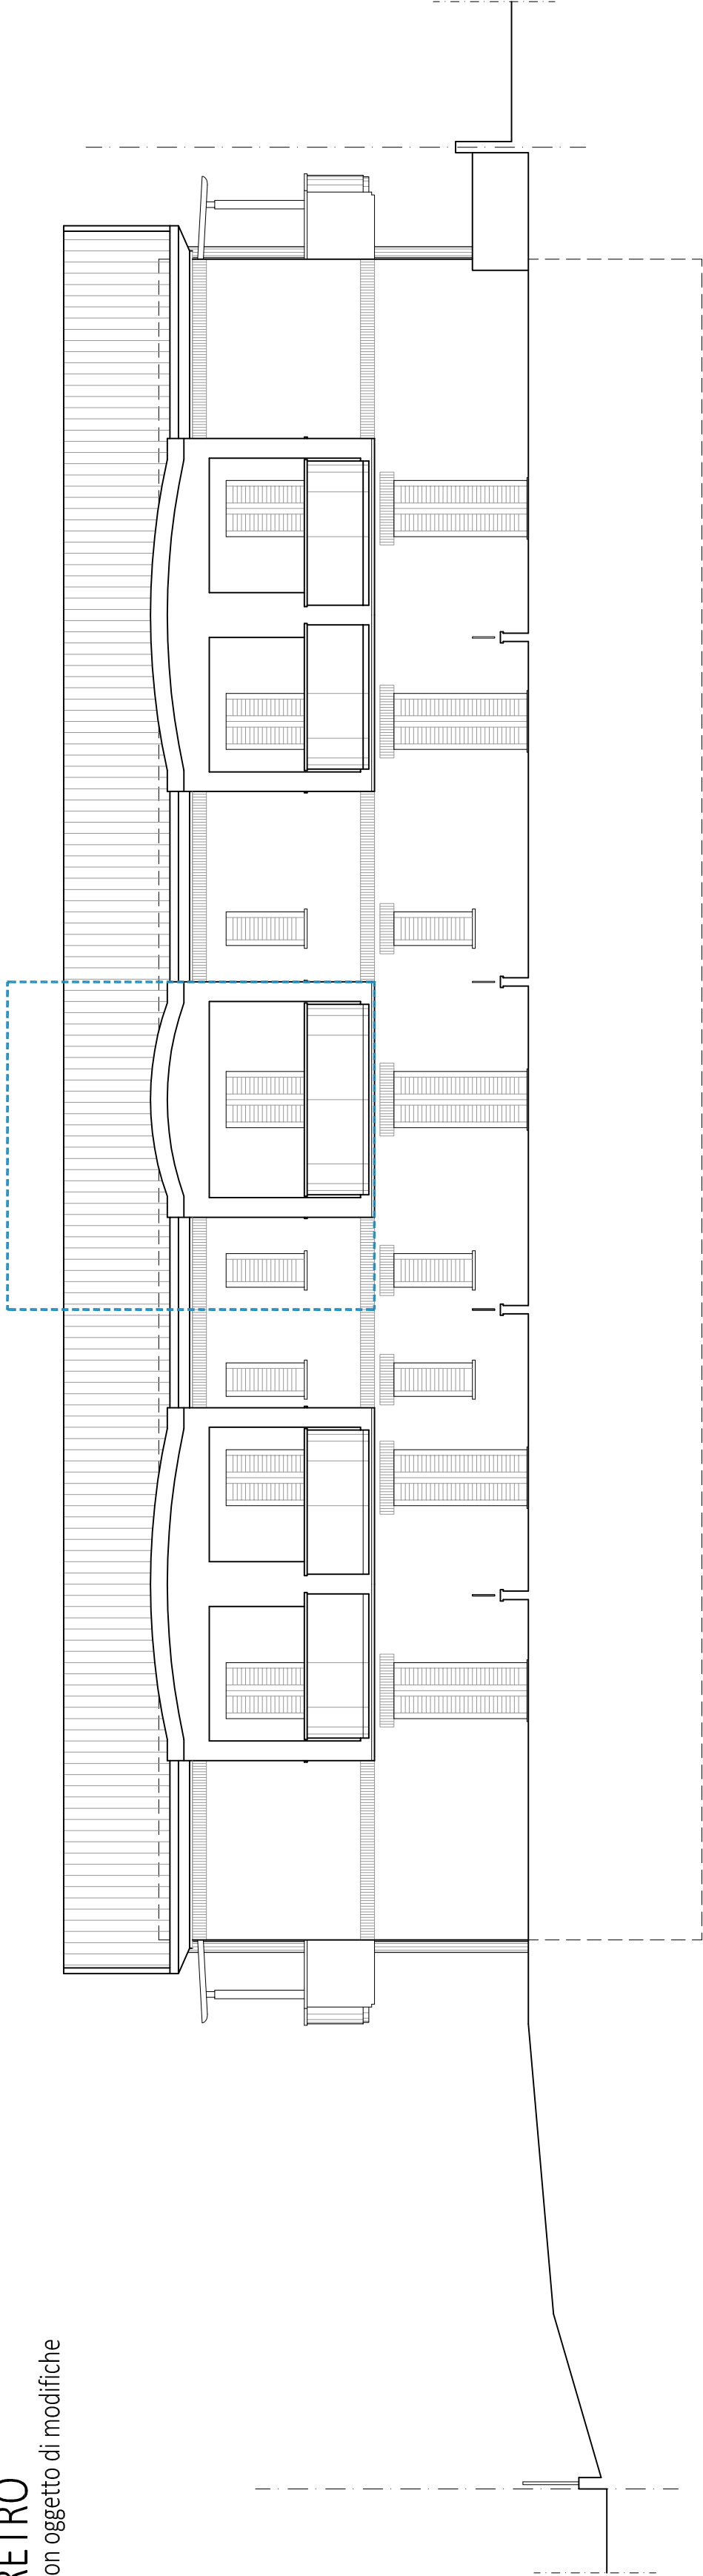

FIANCO SINISTRO
non oggetto di modifiche

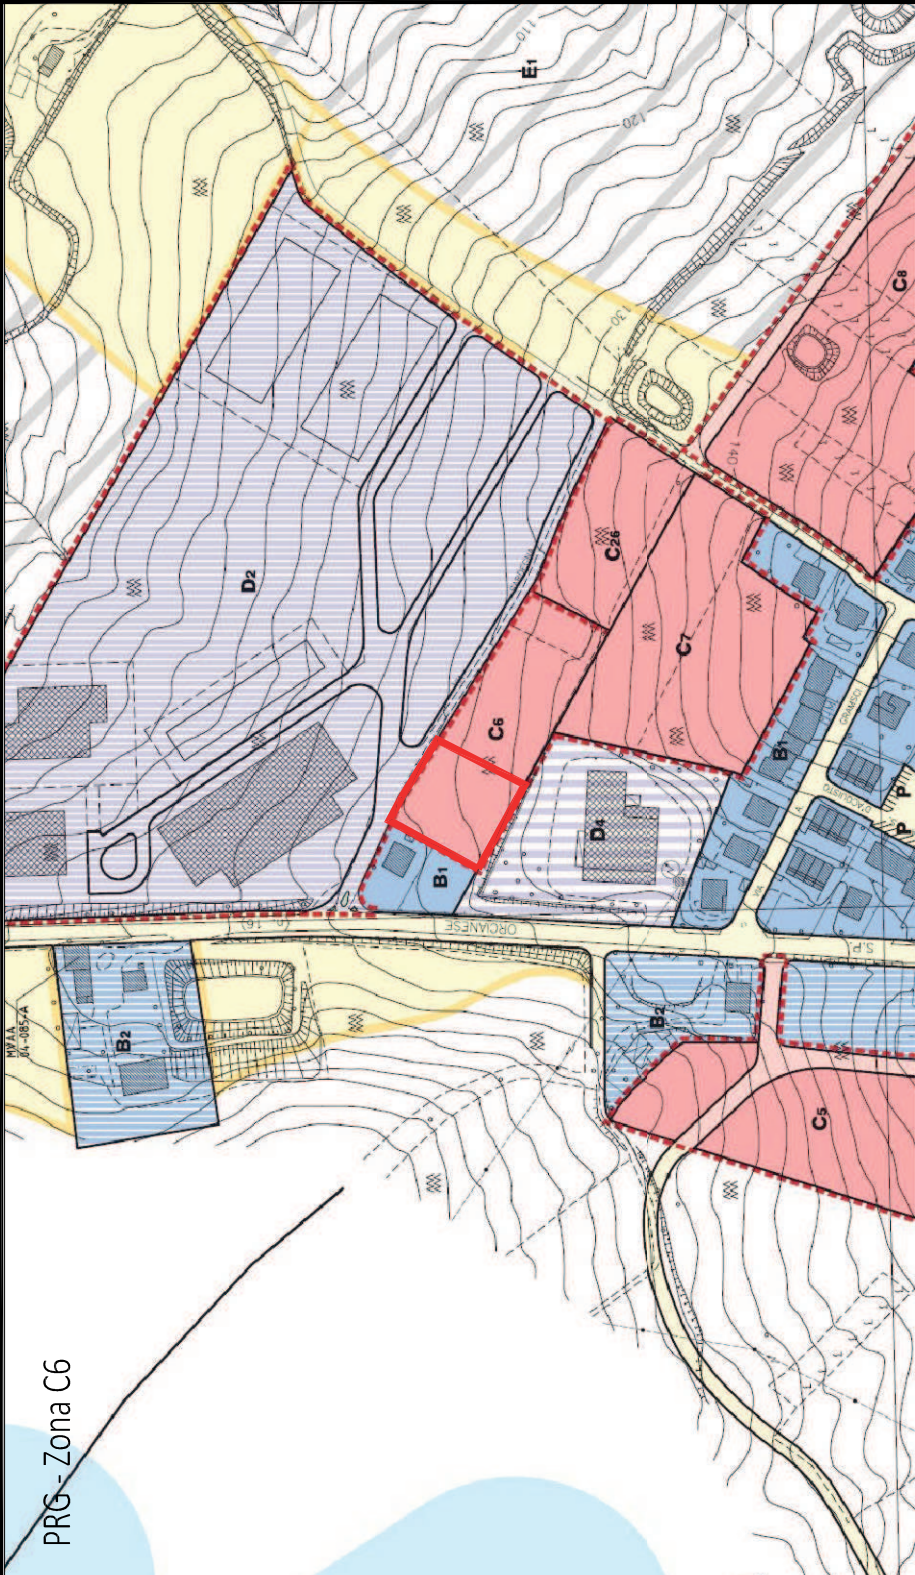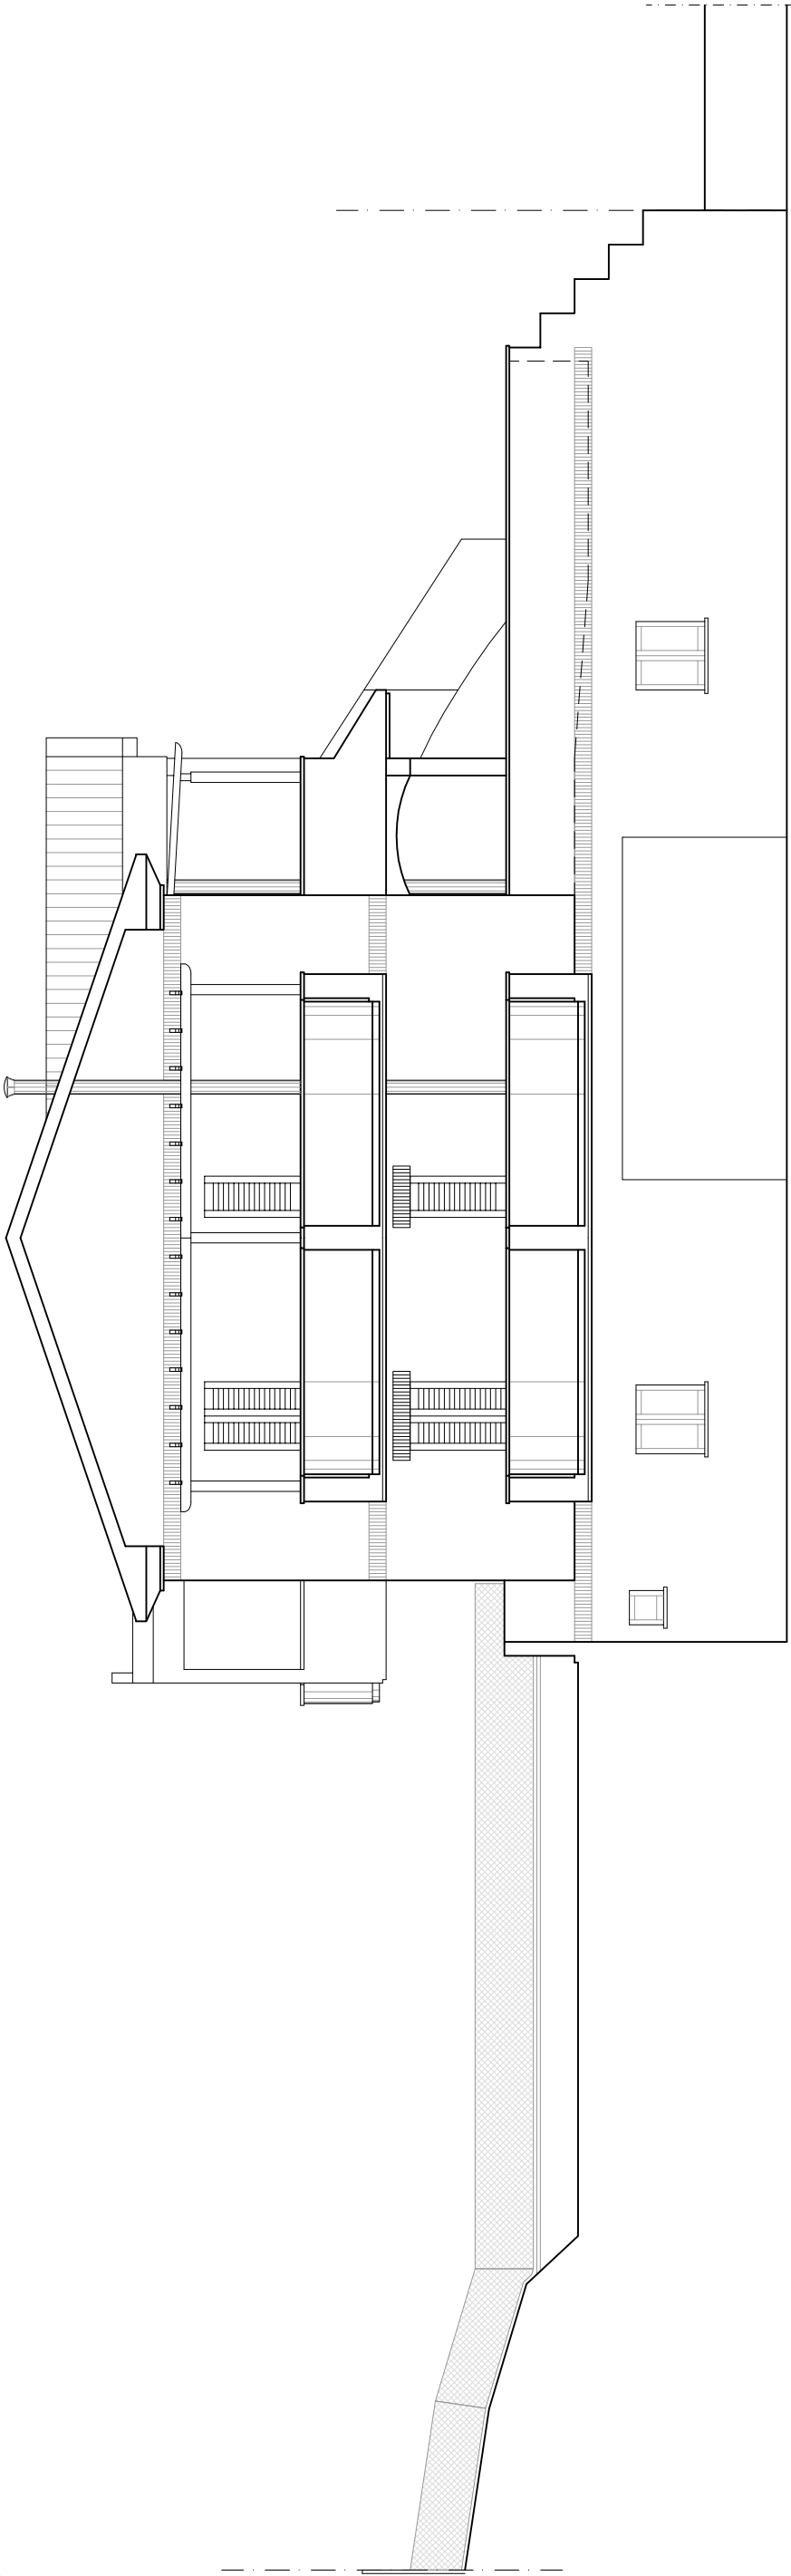

PROGETTO ACCERTAMENTO DI CONFORMITA' - ABITAZIONE IN VIA SARDEGNA N. AI SENSI DELL'ART.36 DEL DPR 380/01 E SS.MM.II. E IN APPLICAZIONE DELL'ART.1 C.2 L.R. N.22/2009 E SS.MM.II.		COMUNE San Costantino - PU	
COMMITTENTE PITZANTI MARIA LAURA	TAVOLA STATO DI FATTO	DATI CATASTALI Foglio 5 - Mappale 714 - Sub. 37	PROGETTISTA ARCHITETTONICO GEOMETRA LABREATO 3804000207 - cecceci@labreato.it DAVIDE ARCECI
		SCALA 1:100	
		DATA Novembre 2023	
		Tavola n° 2	
NOTE			

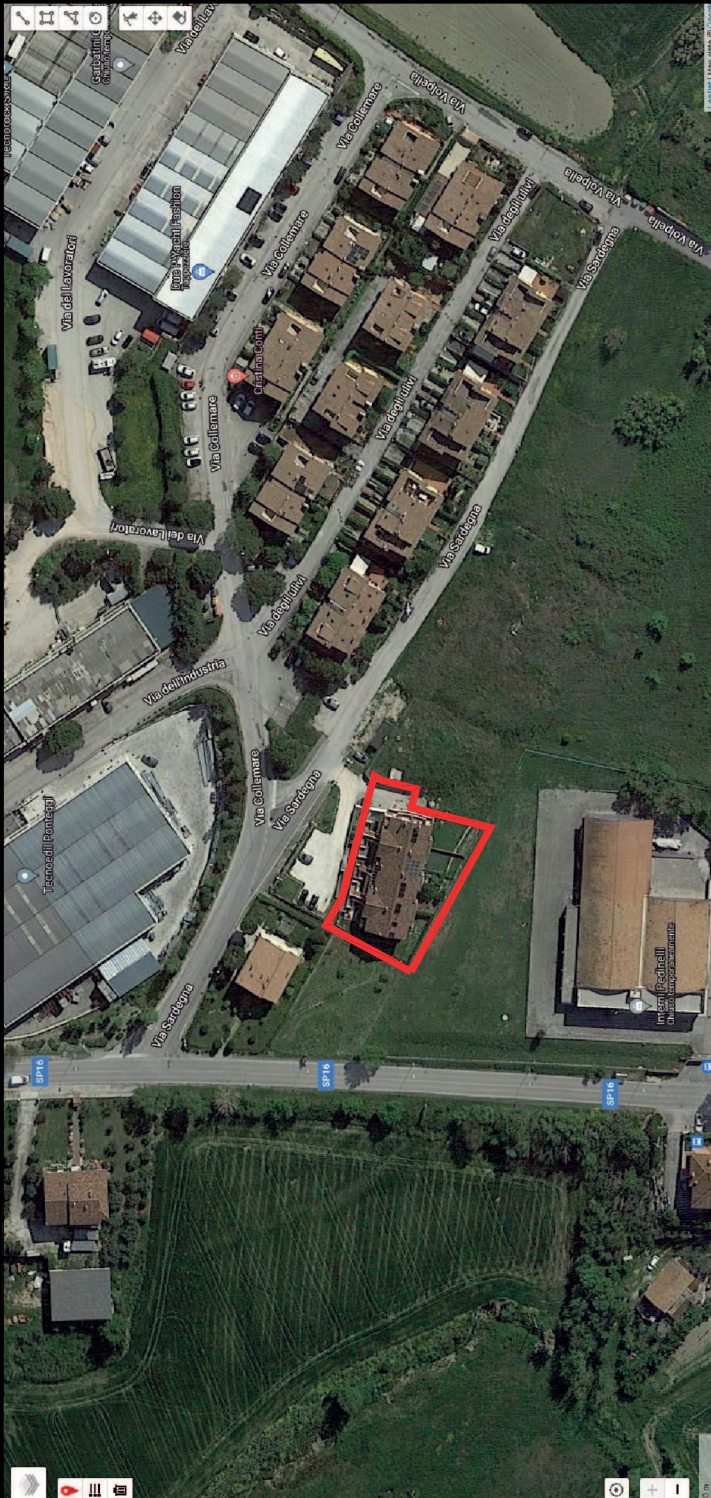

Individuazione - Via Sardegna n.



Sovrapposizione catastale - foglio 5, mappale 714, sub. 37

N.B. Ai sensi della vigente legge sui diritti di privacy e copyright, questo elaborato e quanto a esso contenuto e di proprietà esclusiva del progettista e non può essere copiato, riprodotto o reso disponibile a terzi persone in qualsiasi forma senza l'autorizzazione scritta del progettista. Lo stesso progettista rimane proprietario e con disponibilità del progetto alla conclusione del rapporto con il committente. Elaborazioni e autorizzazioni d'uso a soli fini correlati alla gestione della presente pratica, di rendito noto ai collaboratori e professionisti, dipendenti, imprese e alla P.A. N.B. Con la sottoscrizione del presente elaborato o della pratica alla quale lo stesso viene allegato, il committente e tutti gli aventi causa, ne attestano la rispondenza alle proprie specifiche necessità, dichiarando inoltre di averne verificato e quanto in esso contenuto ai fini della vigente legge.