




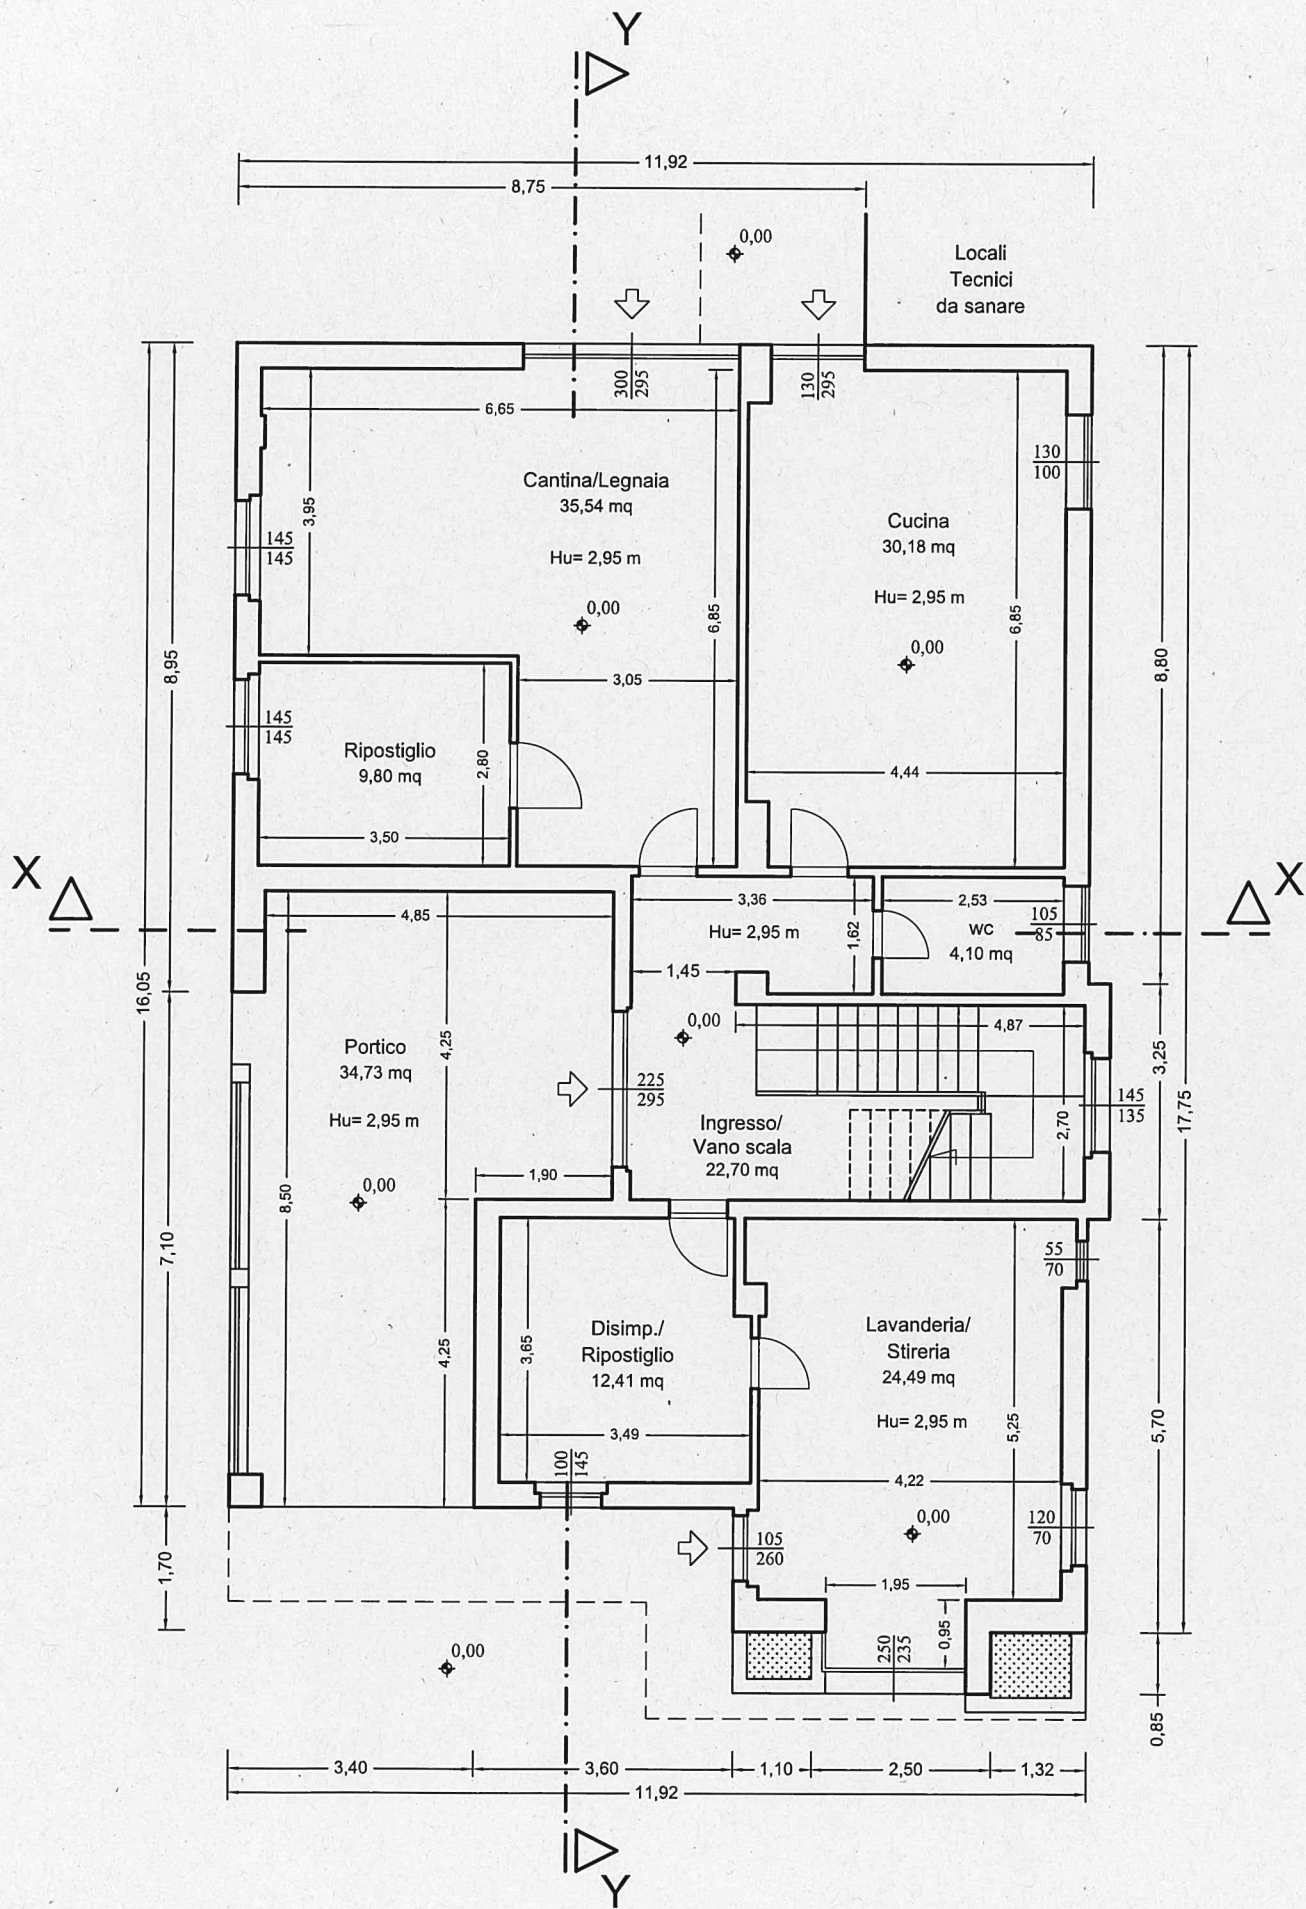

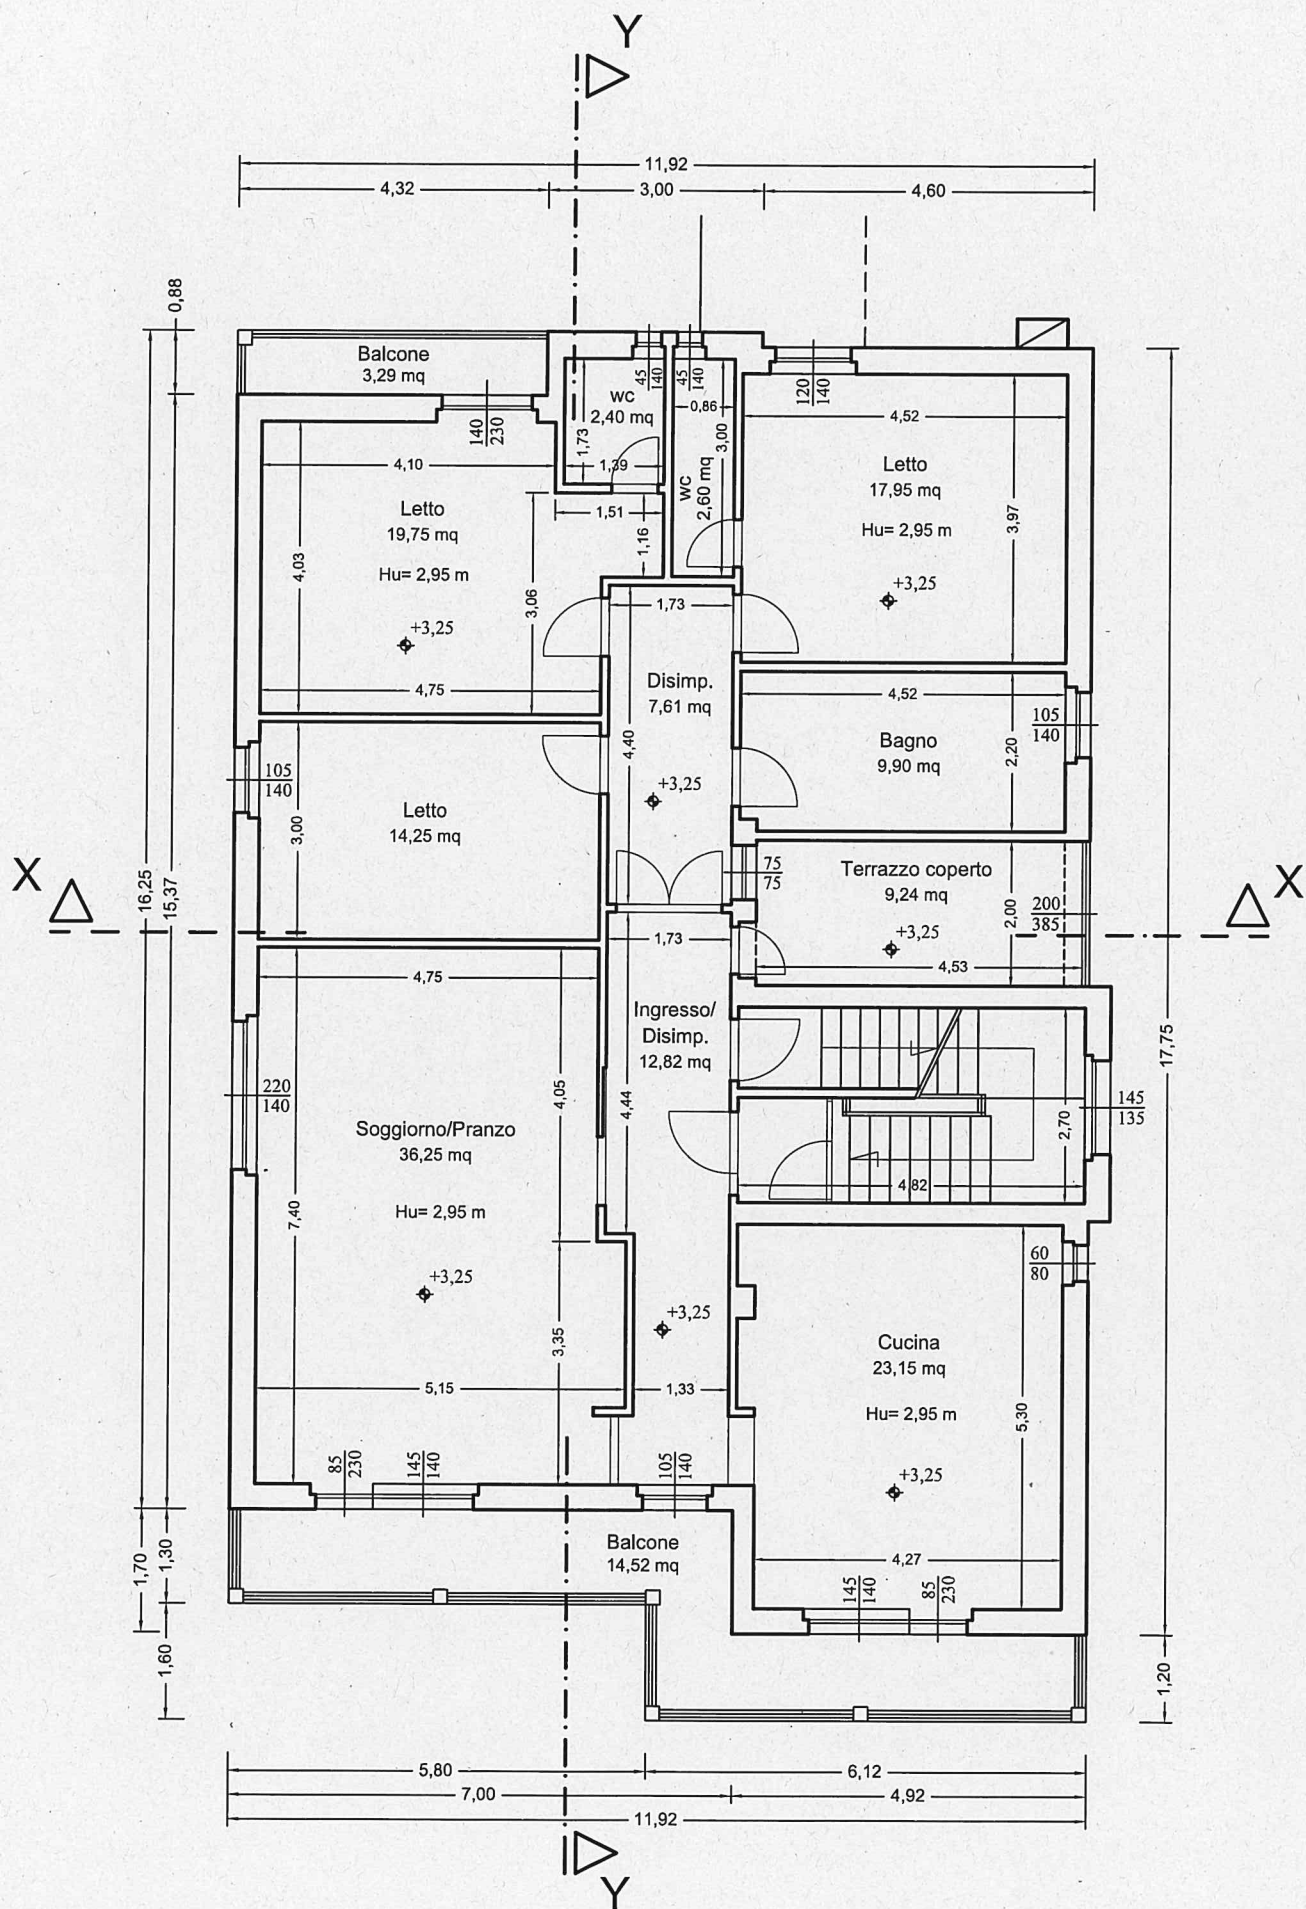

PIANTA PIANO PRIMO
Scala 1:100

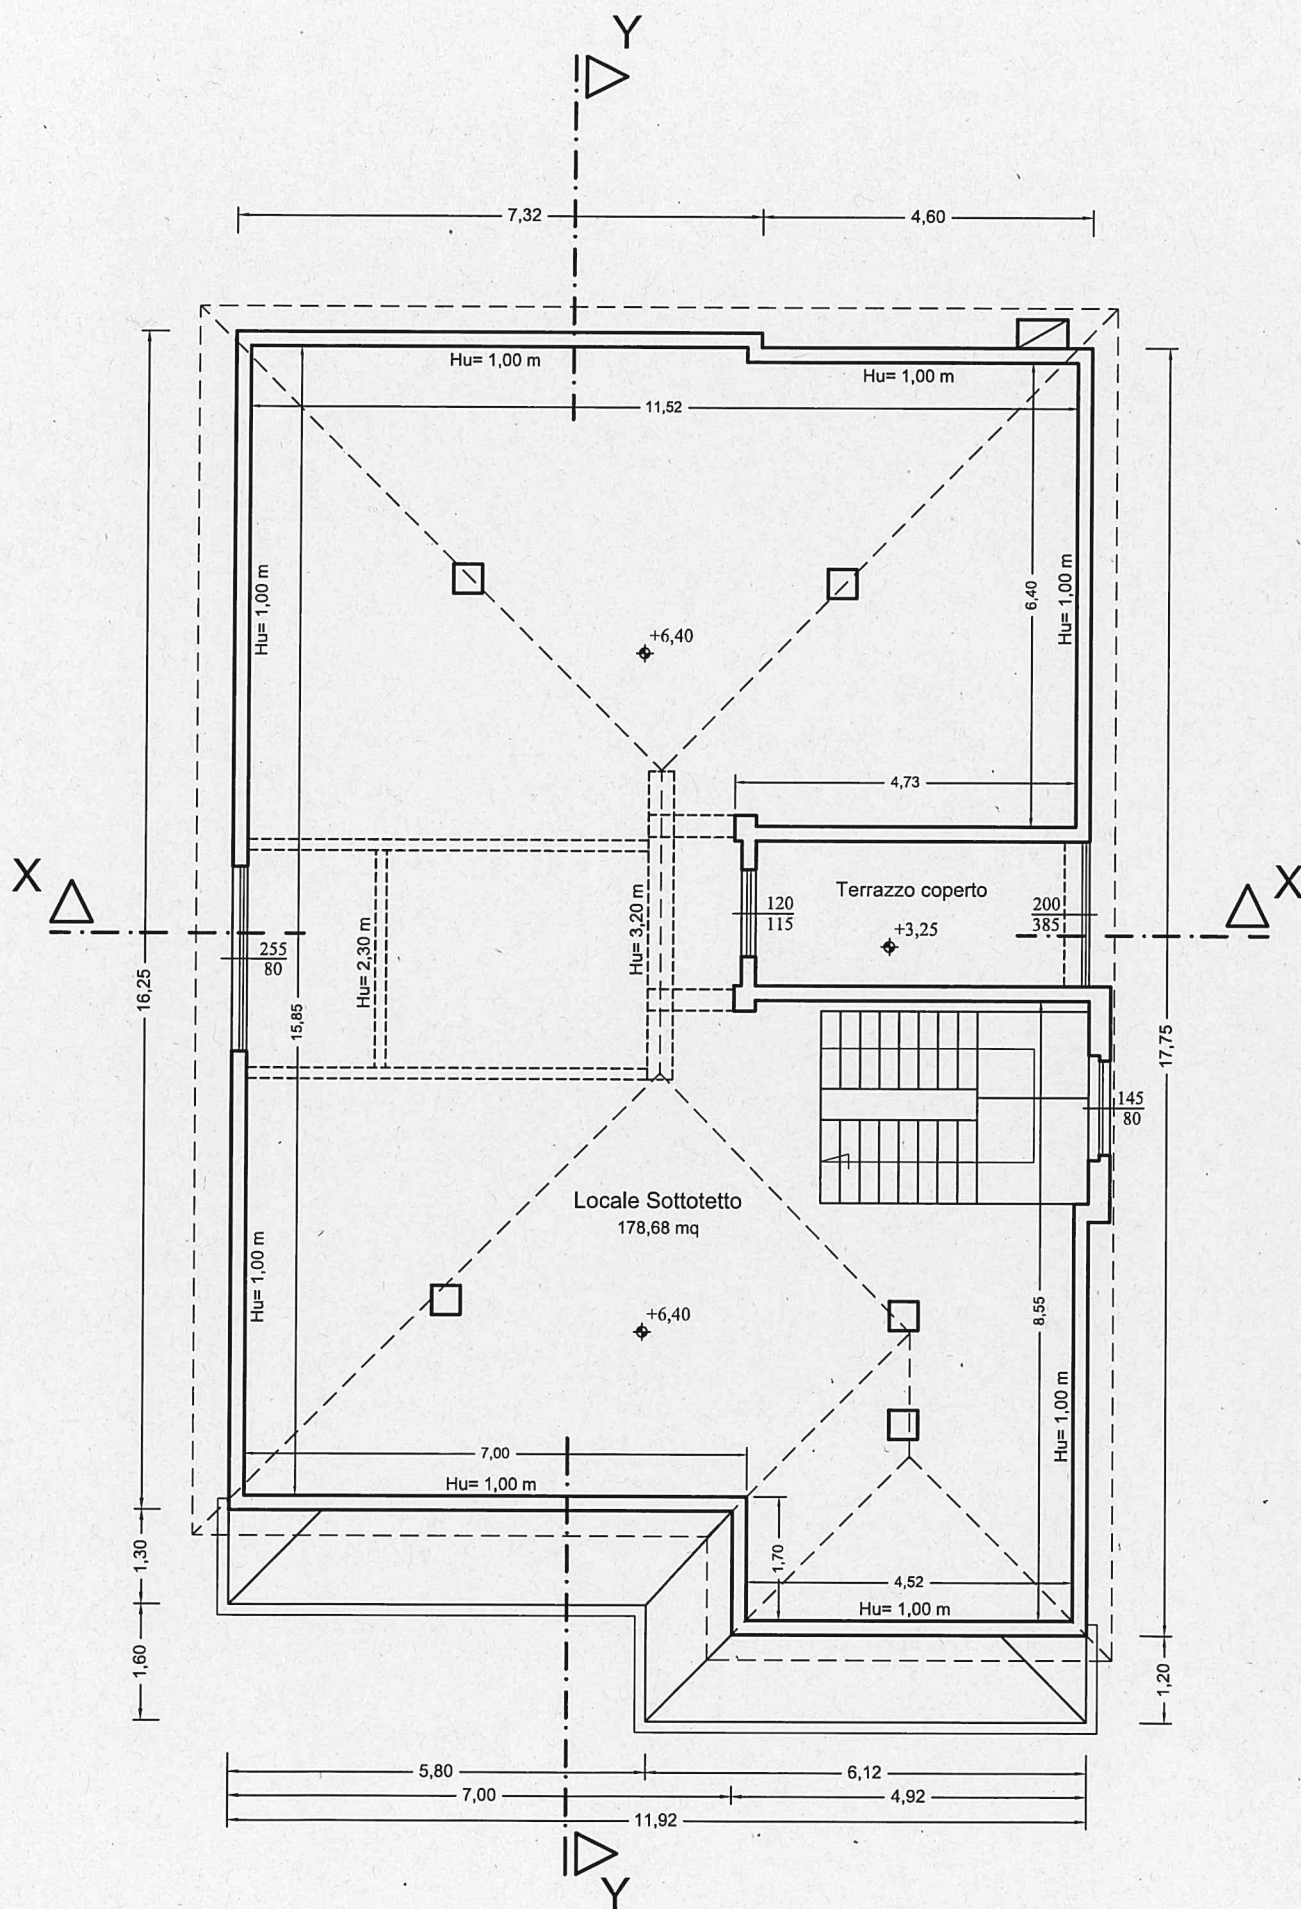

PIANTA PIANO SOTTOTETTO
Scala 1:100