

**Agenzia del Territorio  
CATASTO FABBRICATI  
Ufficio Provinciale di  
Torino**

Dichiarazione protocollo n. TO0531167 del 14/07/2011

Planimetria di u.i.u. in Comune di Ozegna

Piazza Umberto I

civ. 9

Identificativi Catastali:

Sezione:  
Foglio: 3  
Particella: 107  
Subalterno: 101

Compilata da:  
Garigliet Ciapus Giovanni  
Iscritto all'albo:  
Geometri

Prov. Torino


N. 5702

Scheda n. 1

Scala 1:200


**PIANTA PIANO TERRENO**

(piano 1° F.T.) - h=mt. 2.70

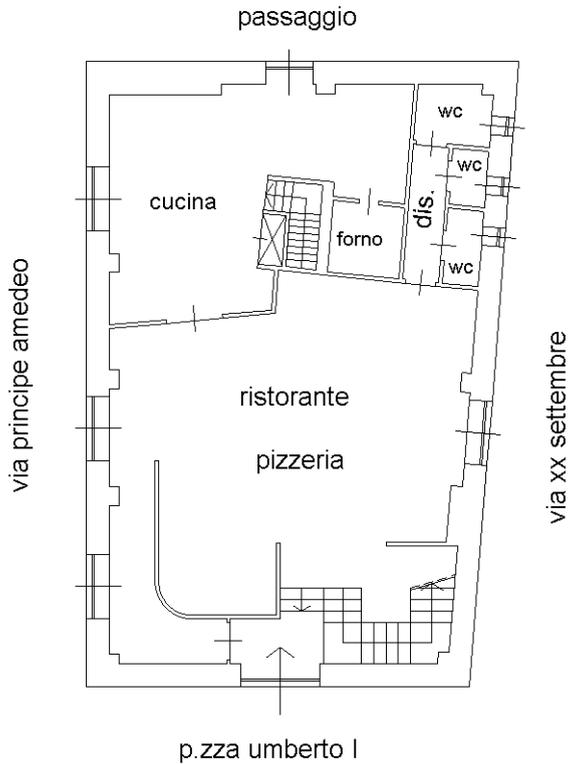


**PIANTA PIANO PRIMO**

(piano 2° F.T.)  
hmin=mt. 2.65 - hmax=mt. 4.45

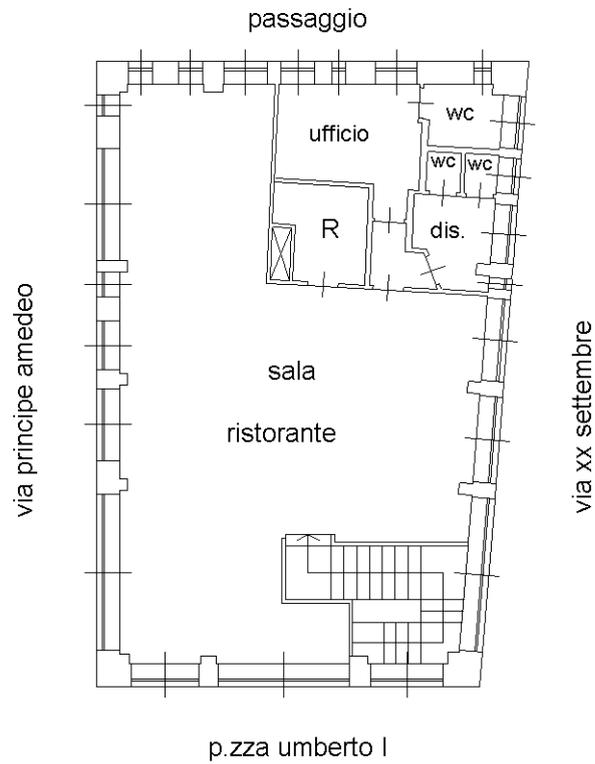

**terrapieno**

limite muro  
spessore cm. 50

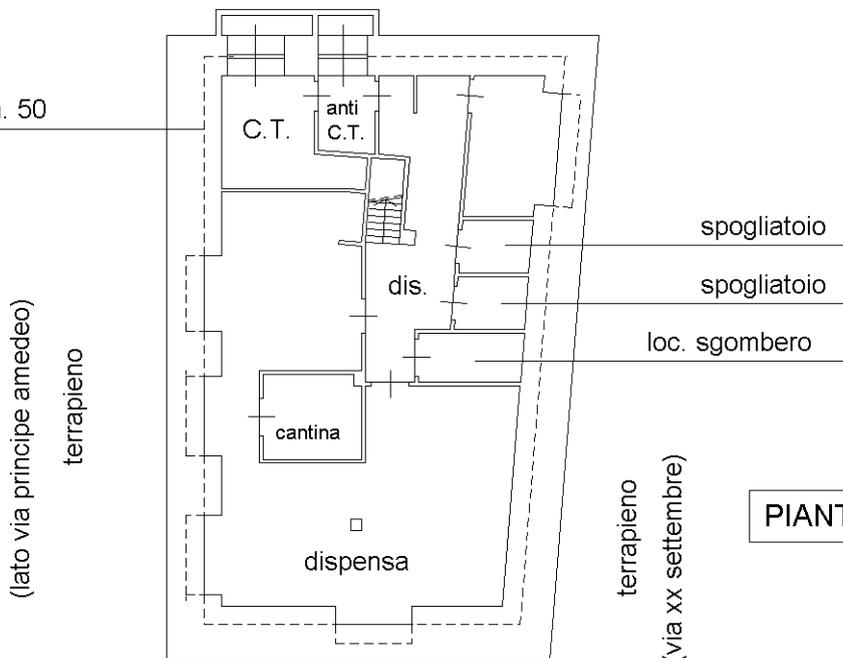

**PIANTA PIANO INTERRATO**

h=mt. 2.50

Ultima planimetria in atti