


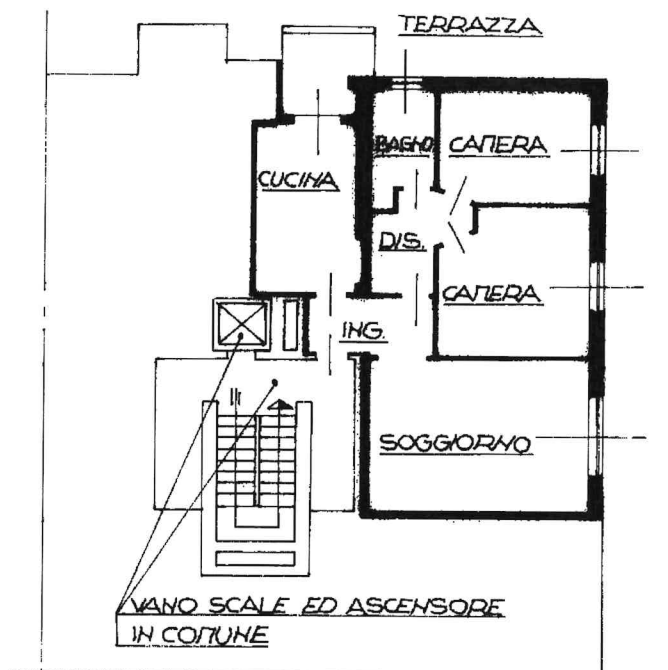

Planimetria di ul. in Comune di TOLMEZZO via DELLA VITTORIA civ. 22

PIANTA PIANO QUINTO H=2.80





PLANIMETRIA

SCALA 1:1000

FG. 61 MAPPA 108

PIANTA PIANO SESTO
(SOFFITTA H=2.50)

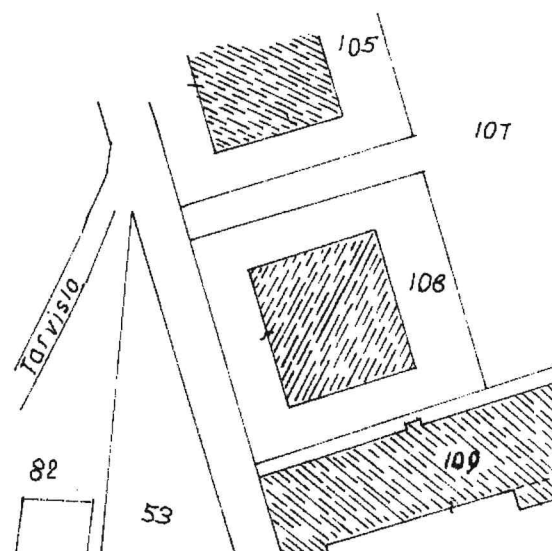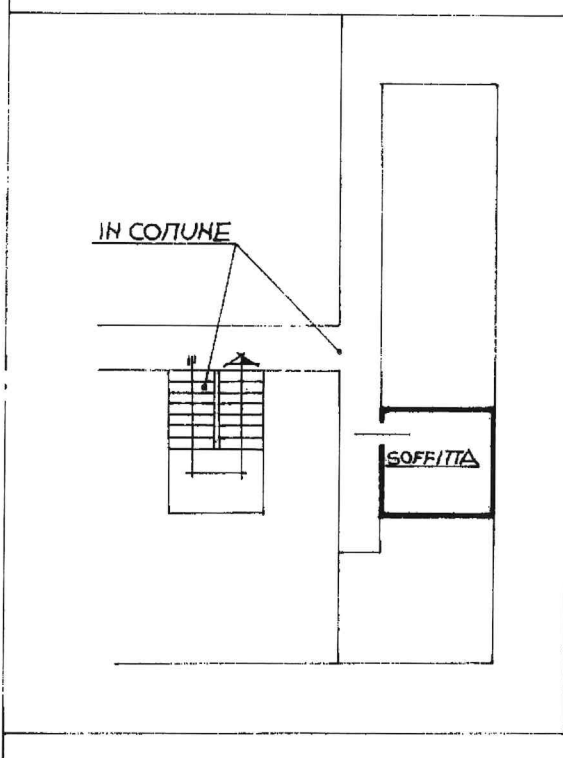

ORIENTAMENTO



SCALA DI 1:200

Dichiarazione di N.C. ☐
Denuncia di variazione ☒

Compiata dal PERITO IND. EDILE
(Titolo, cognome e nome)
RIOLINO ALFIO

RISERVATO ALL'UFFICIO

Identificativi catastali
F. 61
n. 108 sub. 17

Iscritto all'albo dei periti industriali
della provincia di UDINE n. 262
data 2006.90 Firma