


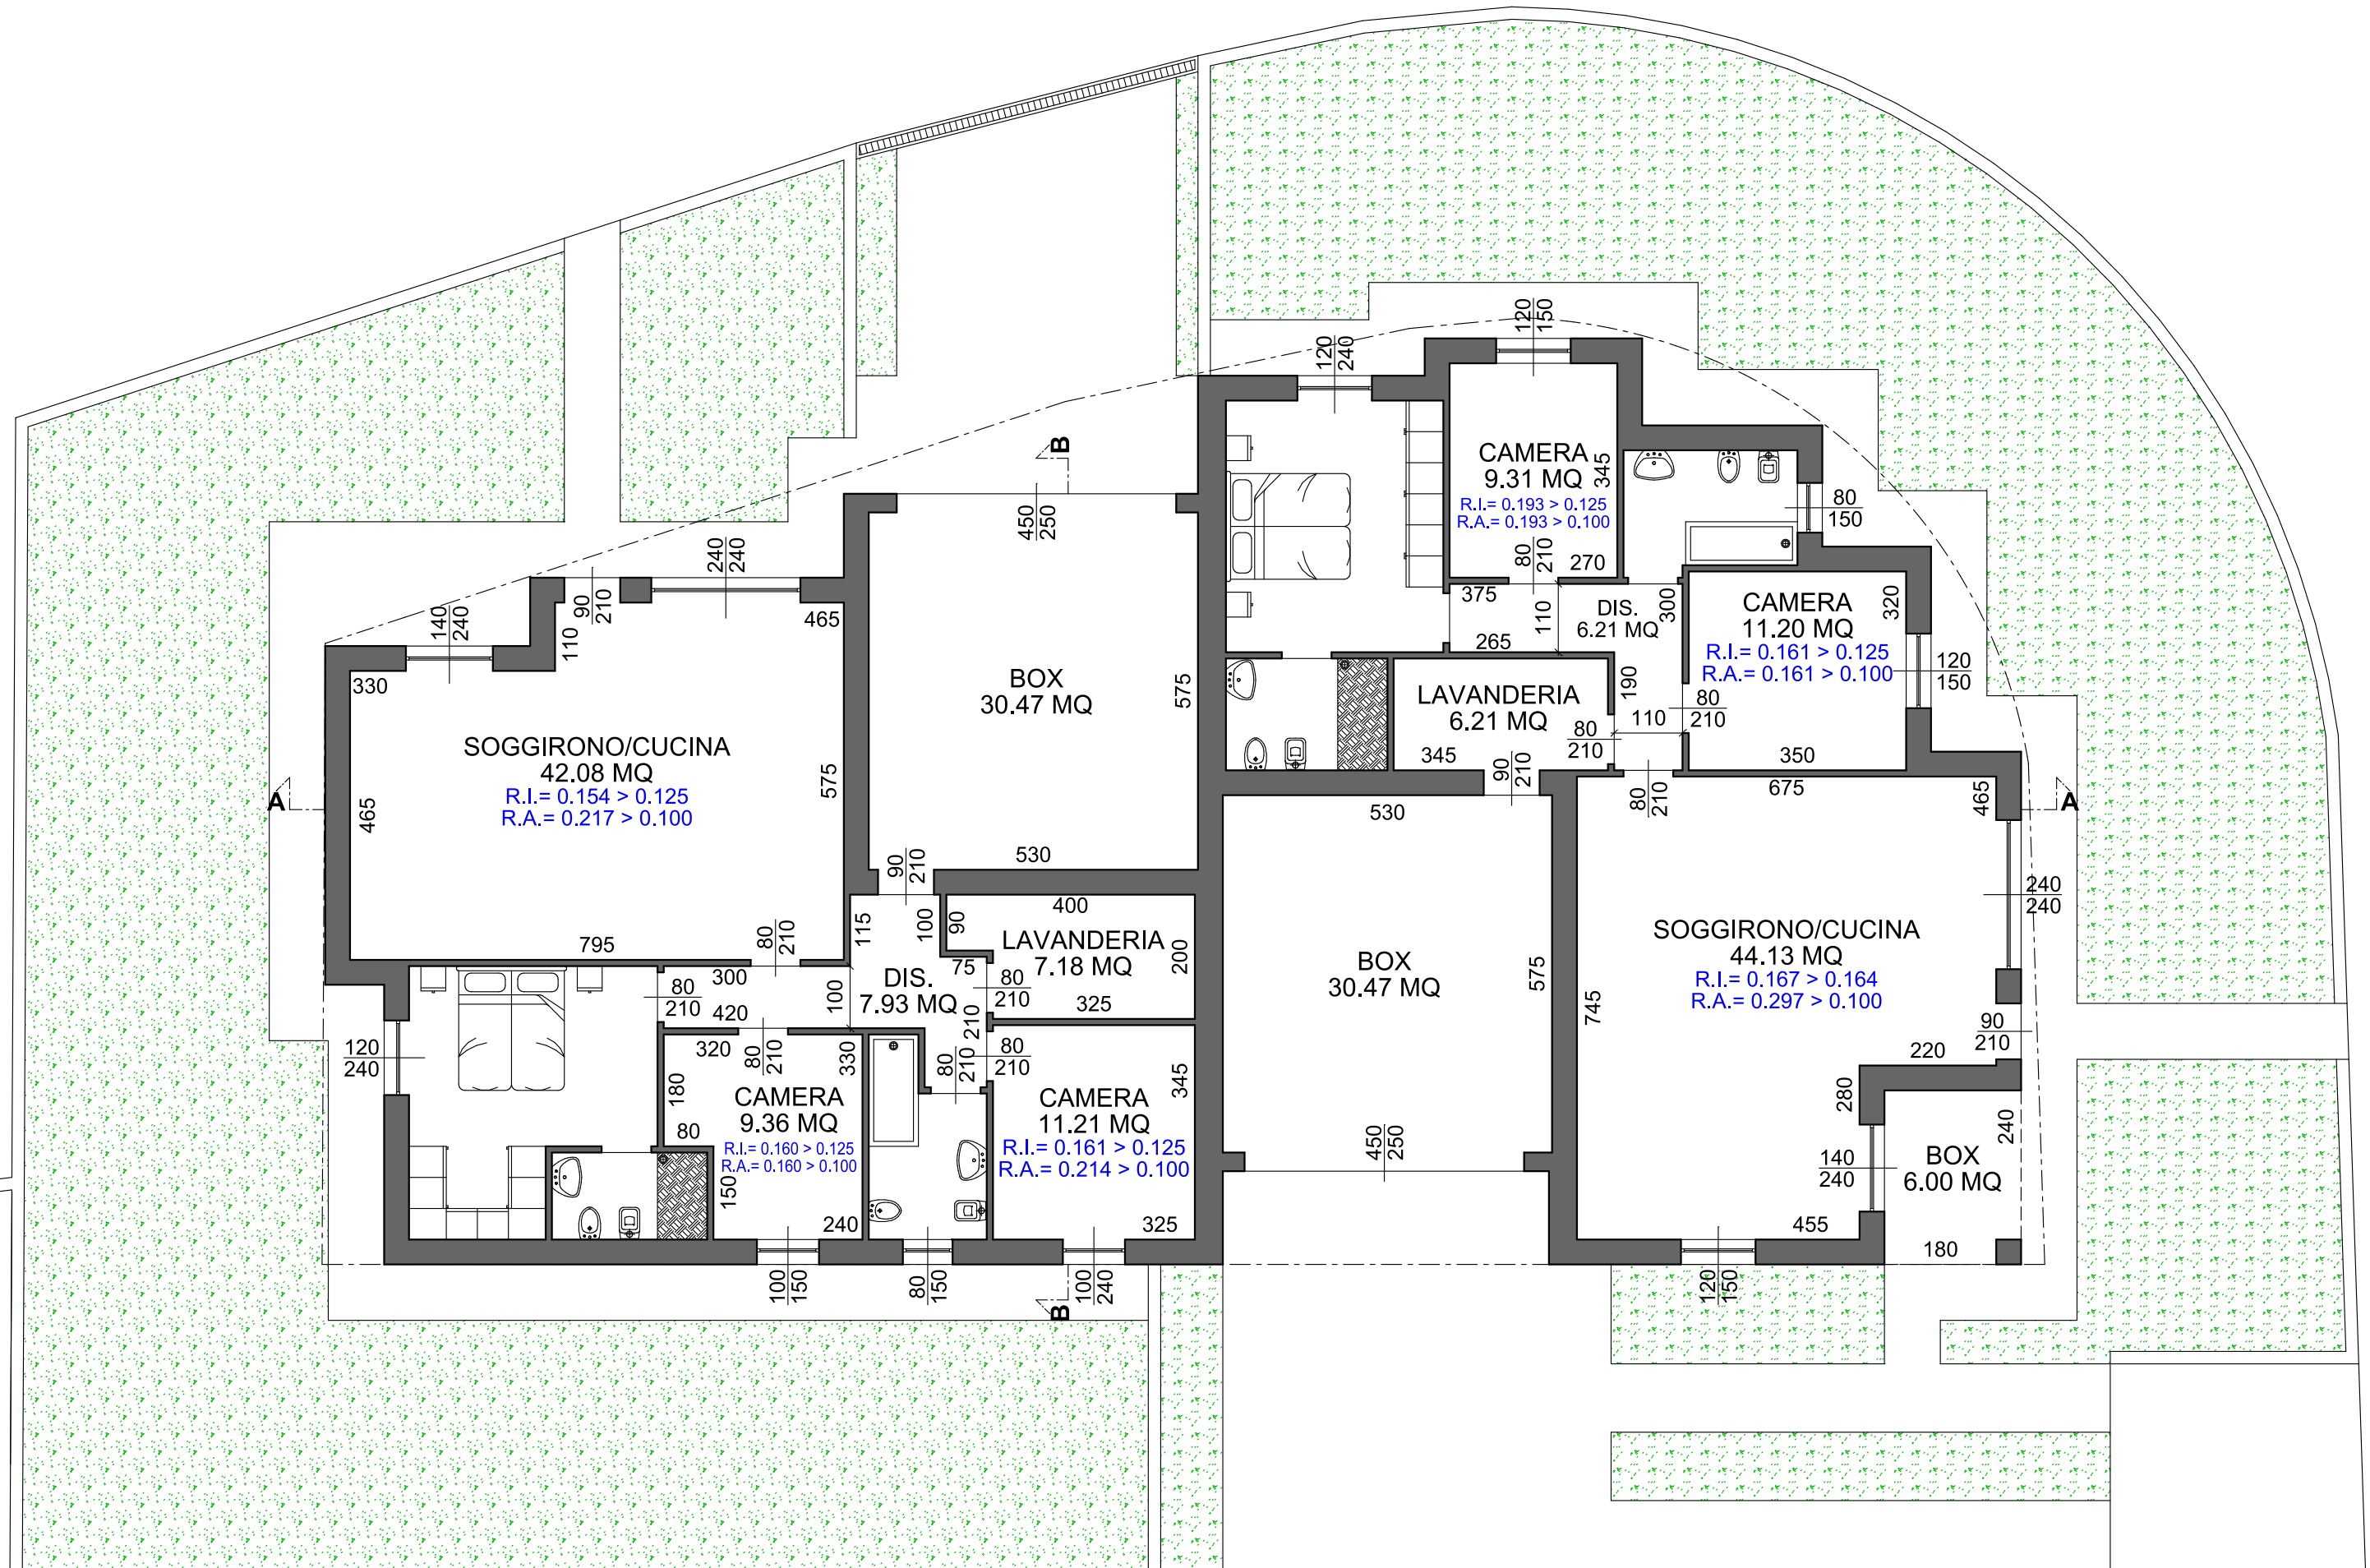

PIANTA PIANO TERRA (Scala 1:100)