


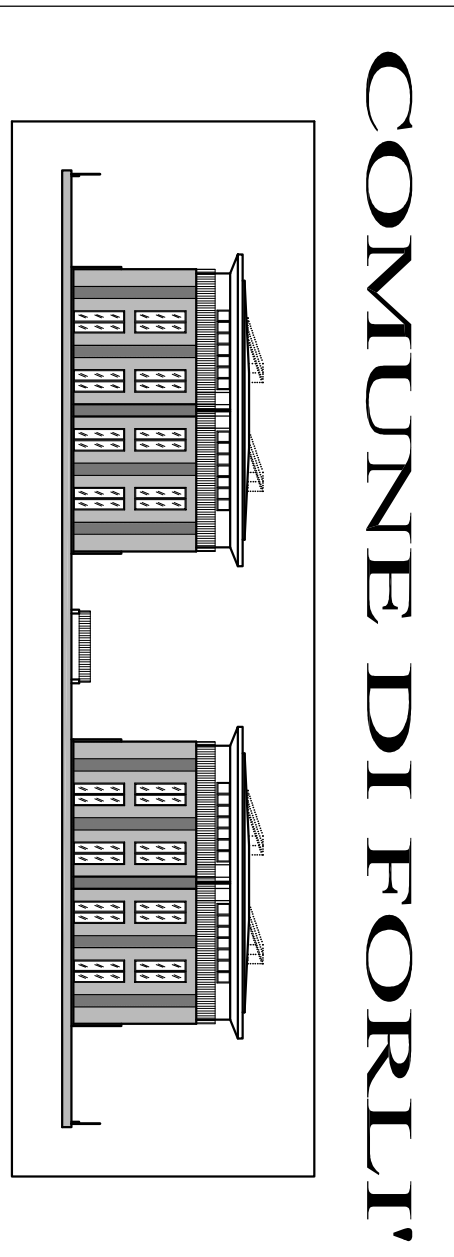

COMUNE DI FORLÌ

PROGETTO PER NUOVA COSTRUZIONE DI DUE PALAZZINE AD
USO CIVILE ABITAZIONE, DA REALIZZARSI IN FORLÌ, VIA
FRANCESCO BARACCIA, LOC. RONCO
SOTTOPONENDO UN PIANO URBANISTICO, SU AREA "ADU 12"
LOTTO "B"

PROPRIETÀ:

GEBA SRL
Via A. Costa 53 - Forlì
P.I. 02539700426


IL TECNICO:

	PIANTE 1:100 PROSPETTI 1:100 SEZIONE 1:100	TAV. unica
PROGETTISTI: GIAN ANDREA ATTILI & ADRIANO TIRIARI ARCHITETTI		
AUTORE DEL P.R.G.: GIAN ANDREA ATTILI		

PLANIMETRIA CATASTALE scala 1:2000

FOCALO 235









Pile: 1700, 1715, 1726

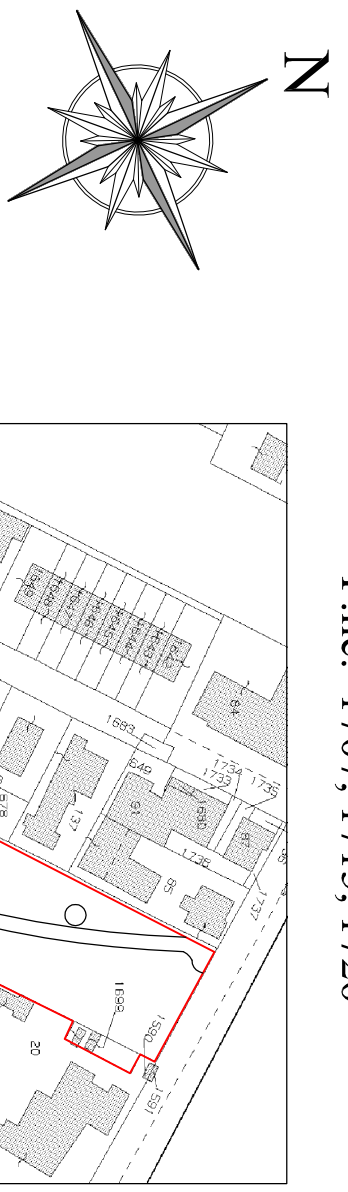


INDICI DI P.U.A./R.G.


Lotto n°	S.f. mq.	S.c. max mq.	verde-p.m. mq.
B	1100	556	250

LEGENDA

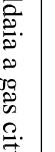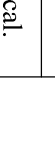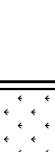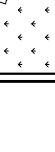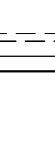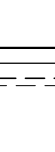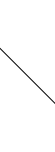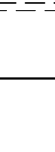
	Predefinitezza climatizzazione
	Copertura a griglia (verde-p.m.)
	Cantiere limitare edilizio
	Limitazione 90 x 100
	Verde - Predefinito 21.100%
	Predefinito 21.100%
	Predefinito 21.100%
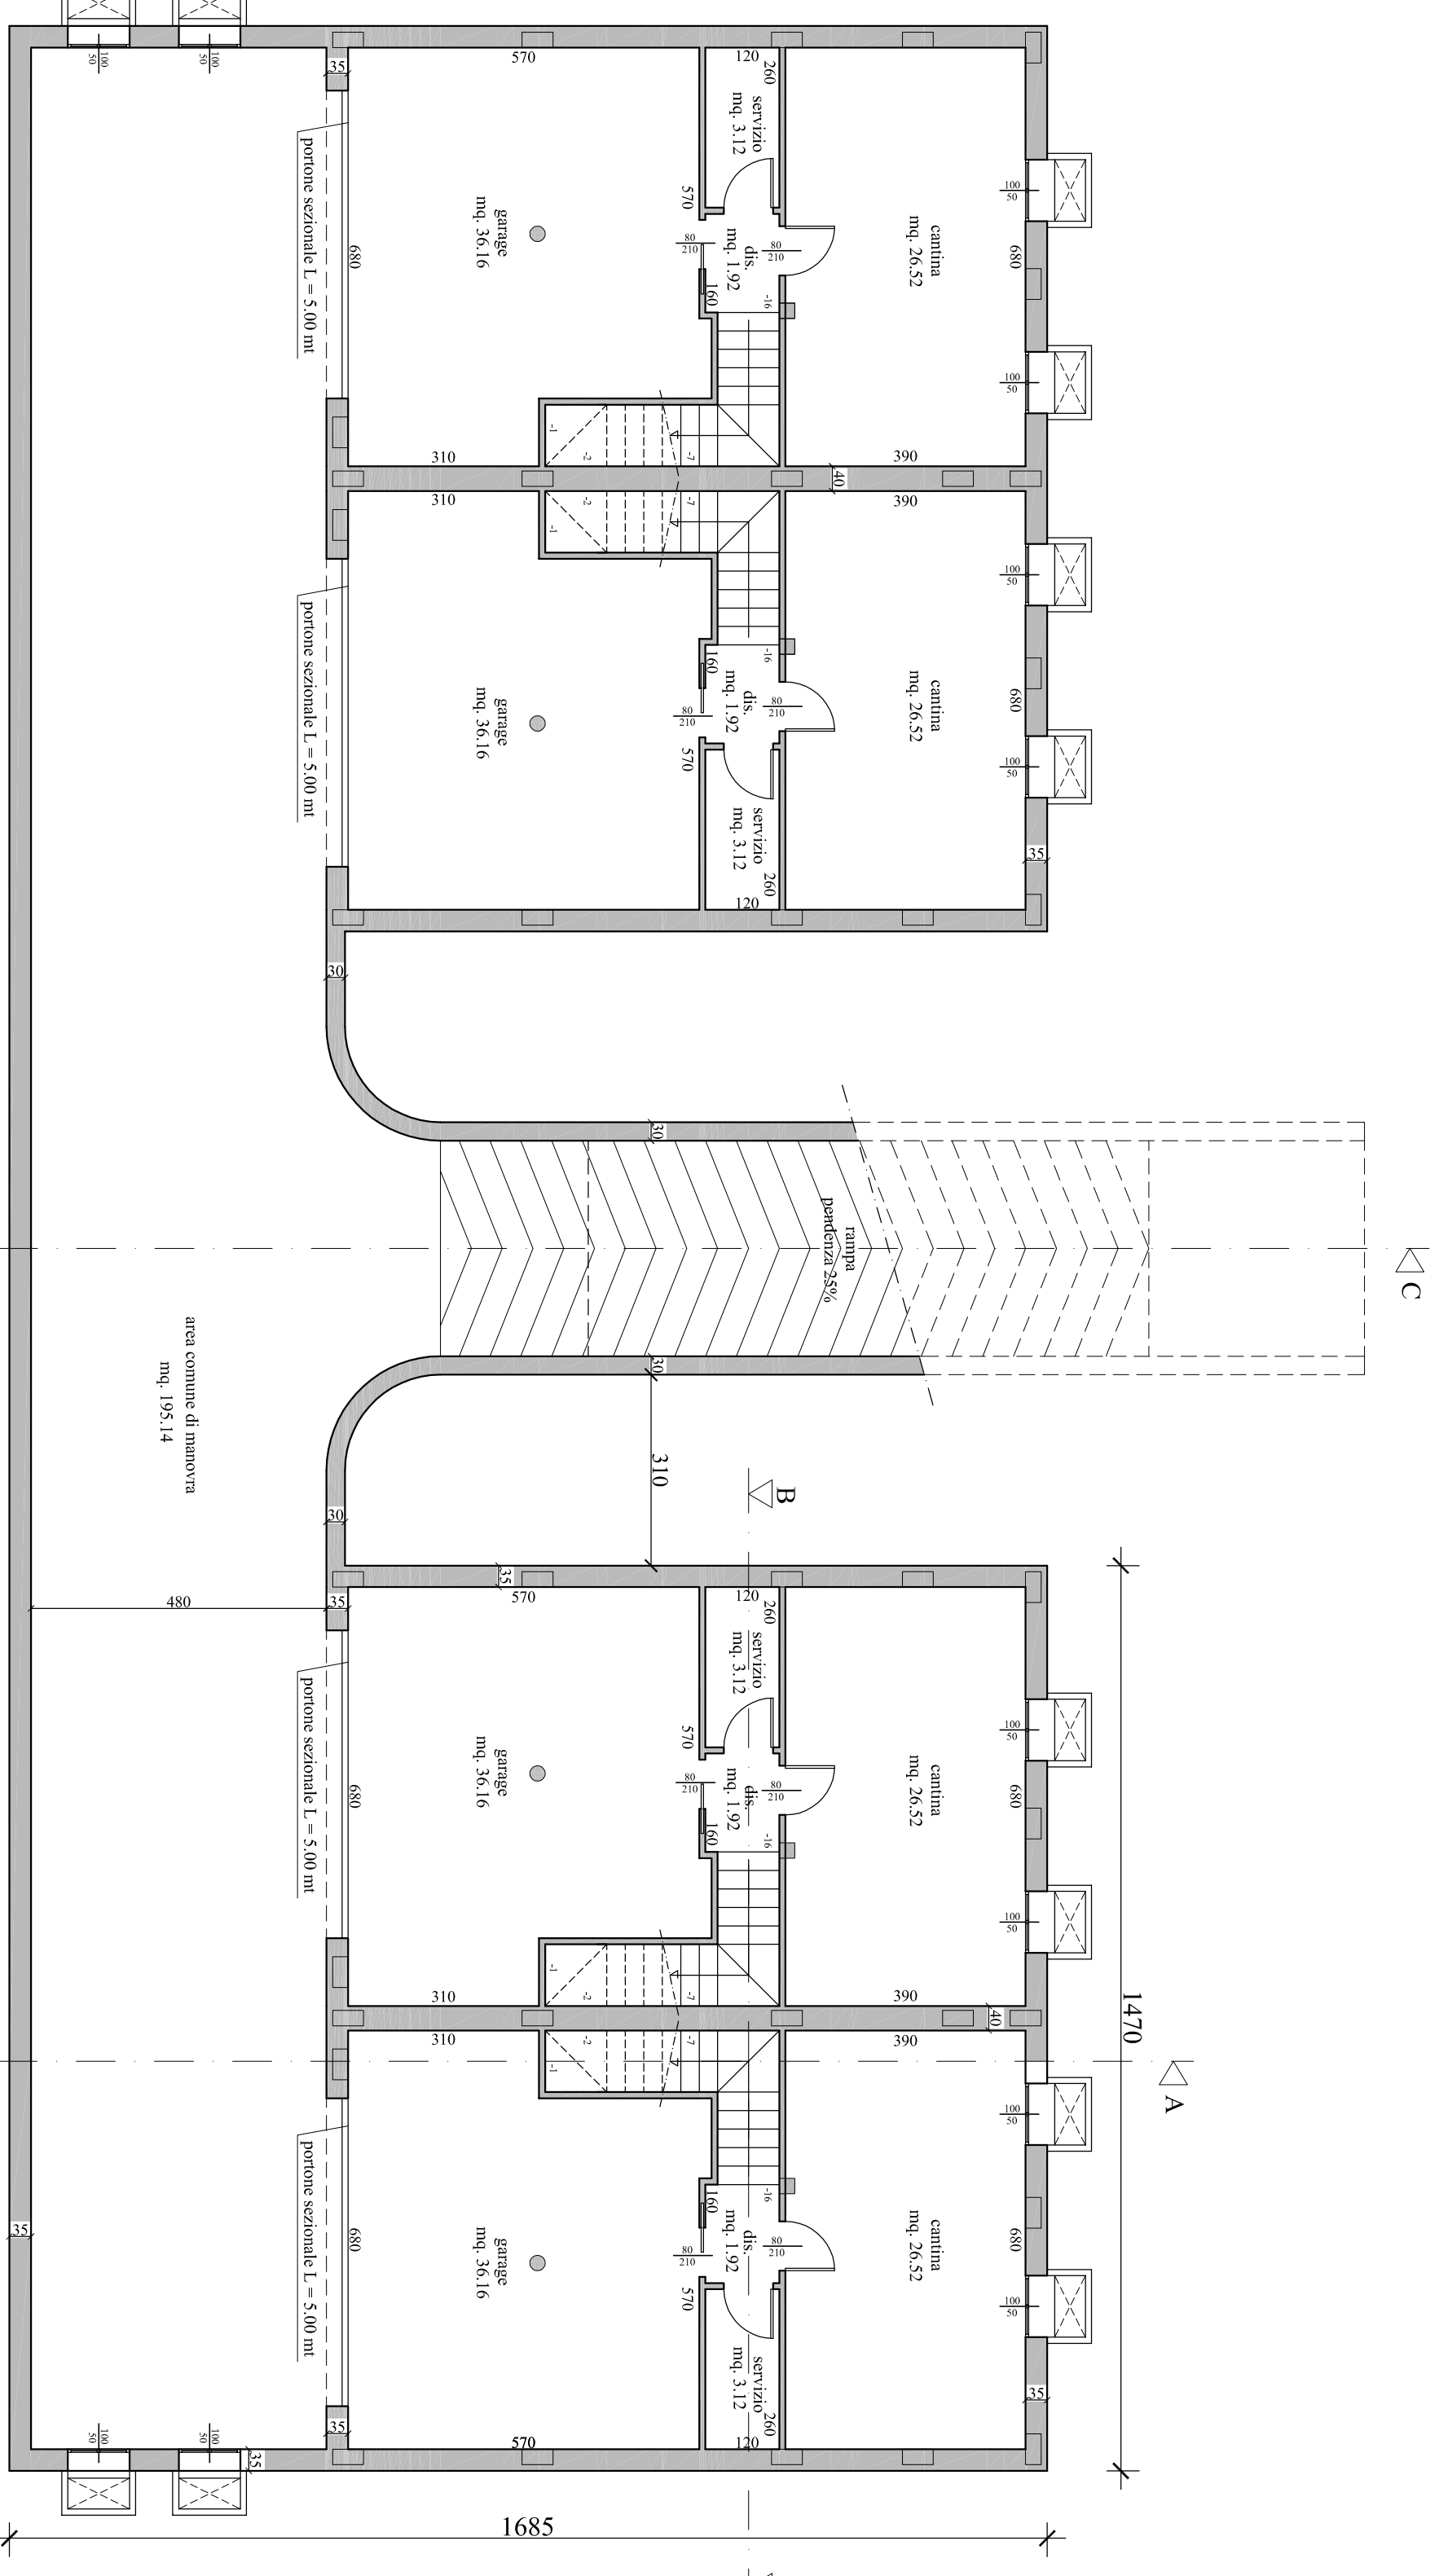



PIANO INTERMEDIATO

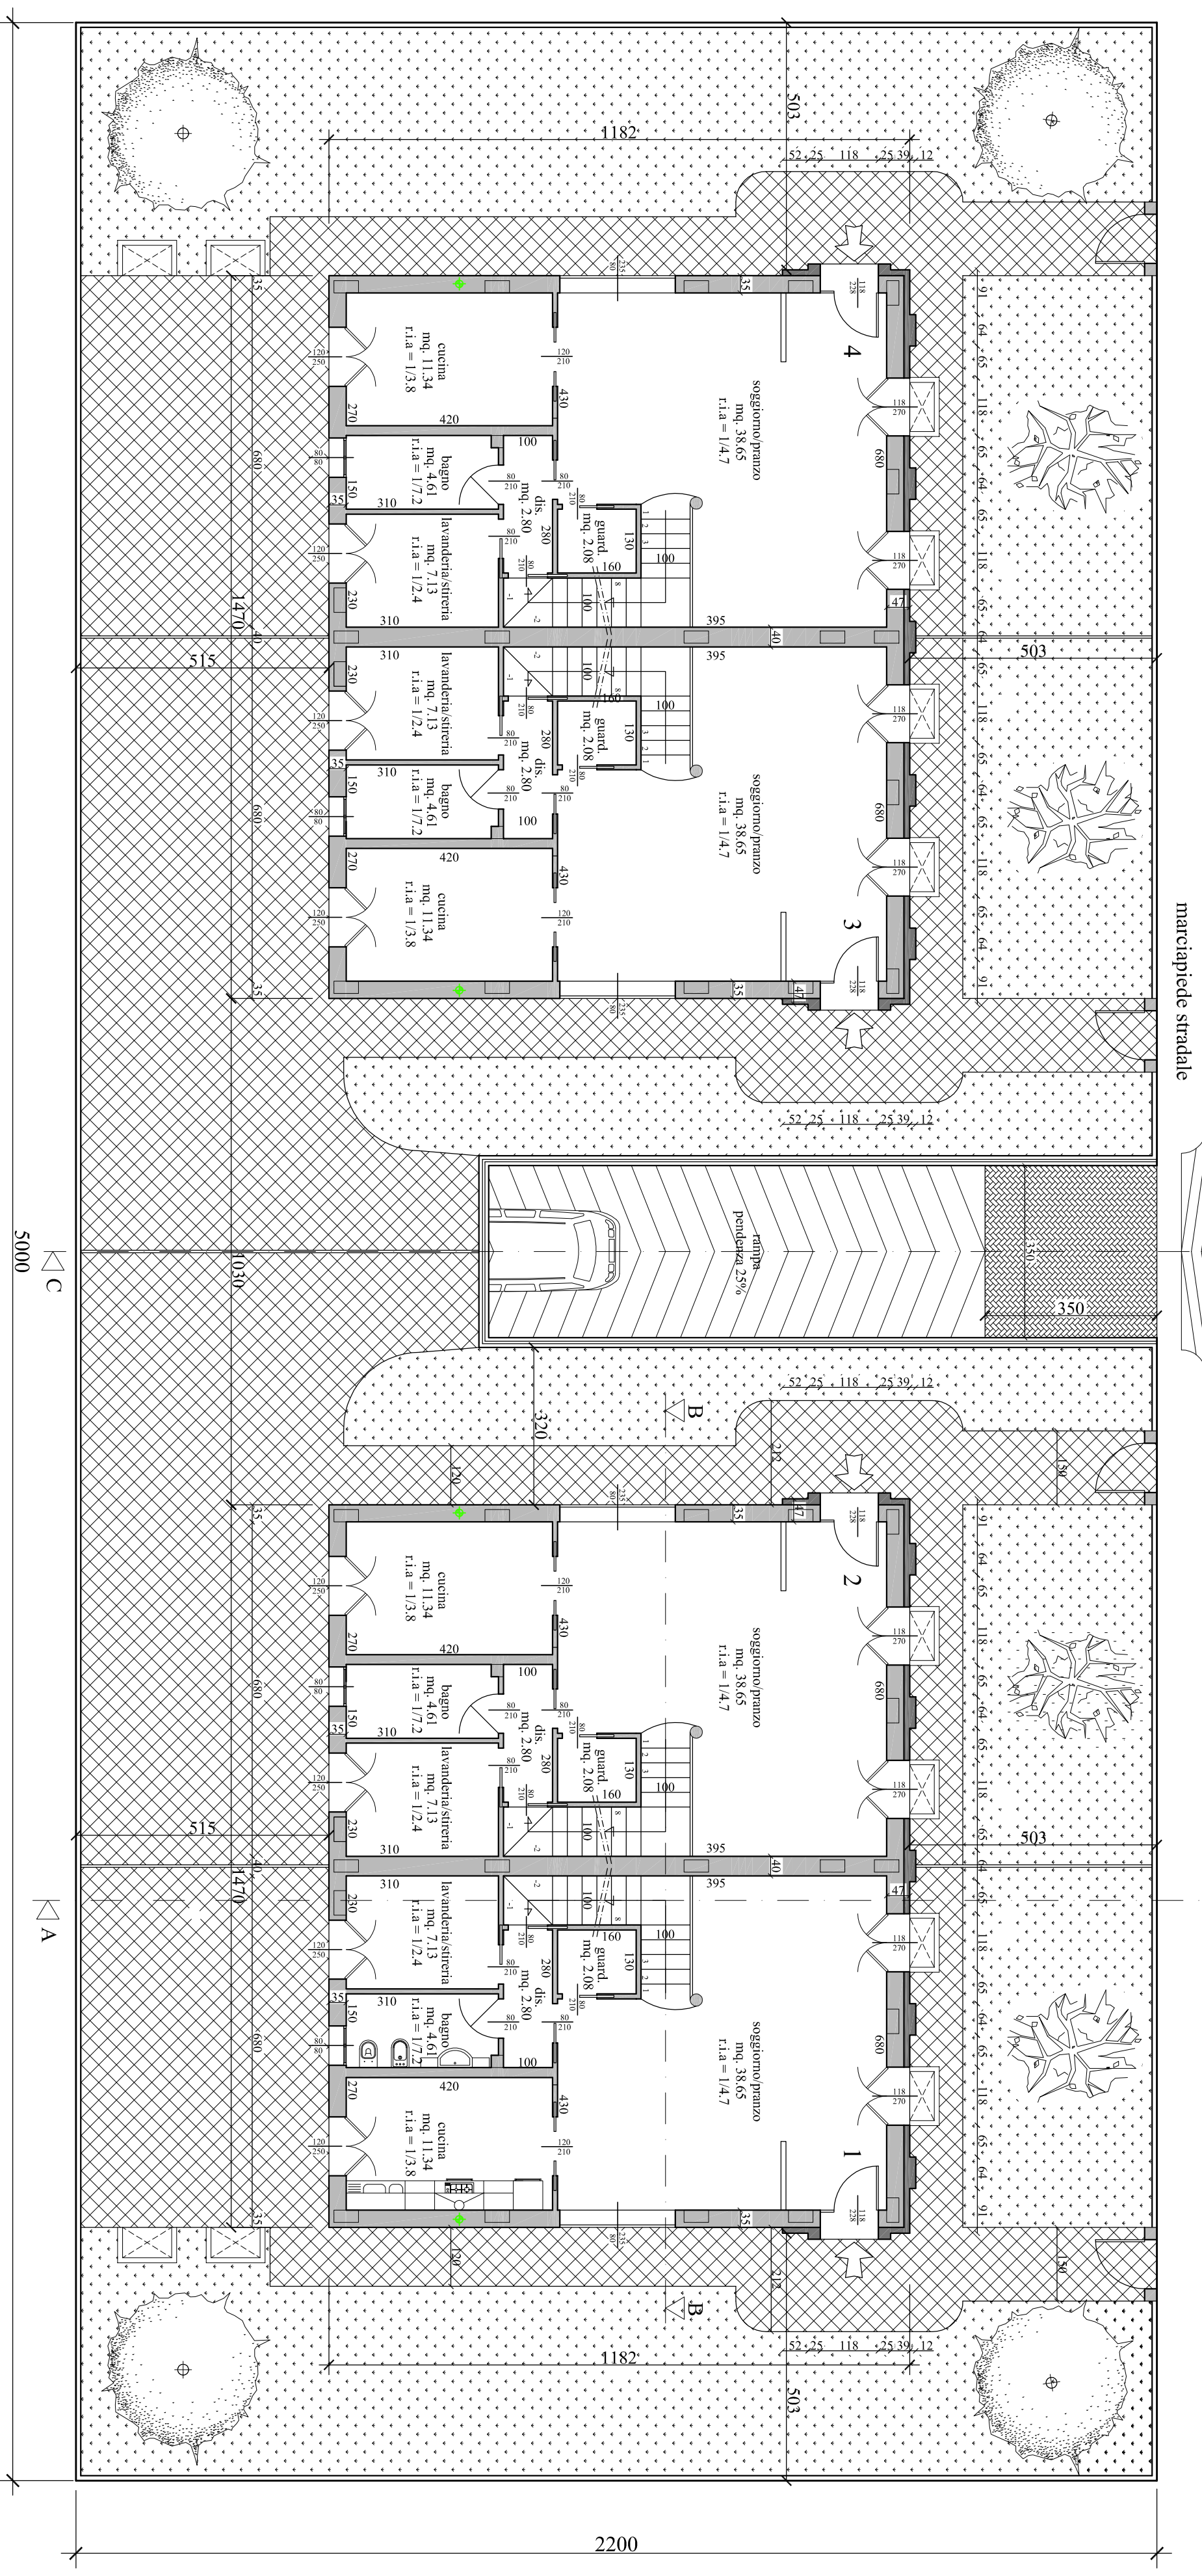



PIANO TERRA

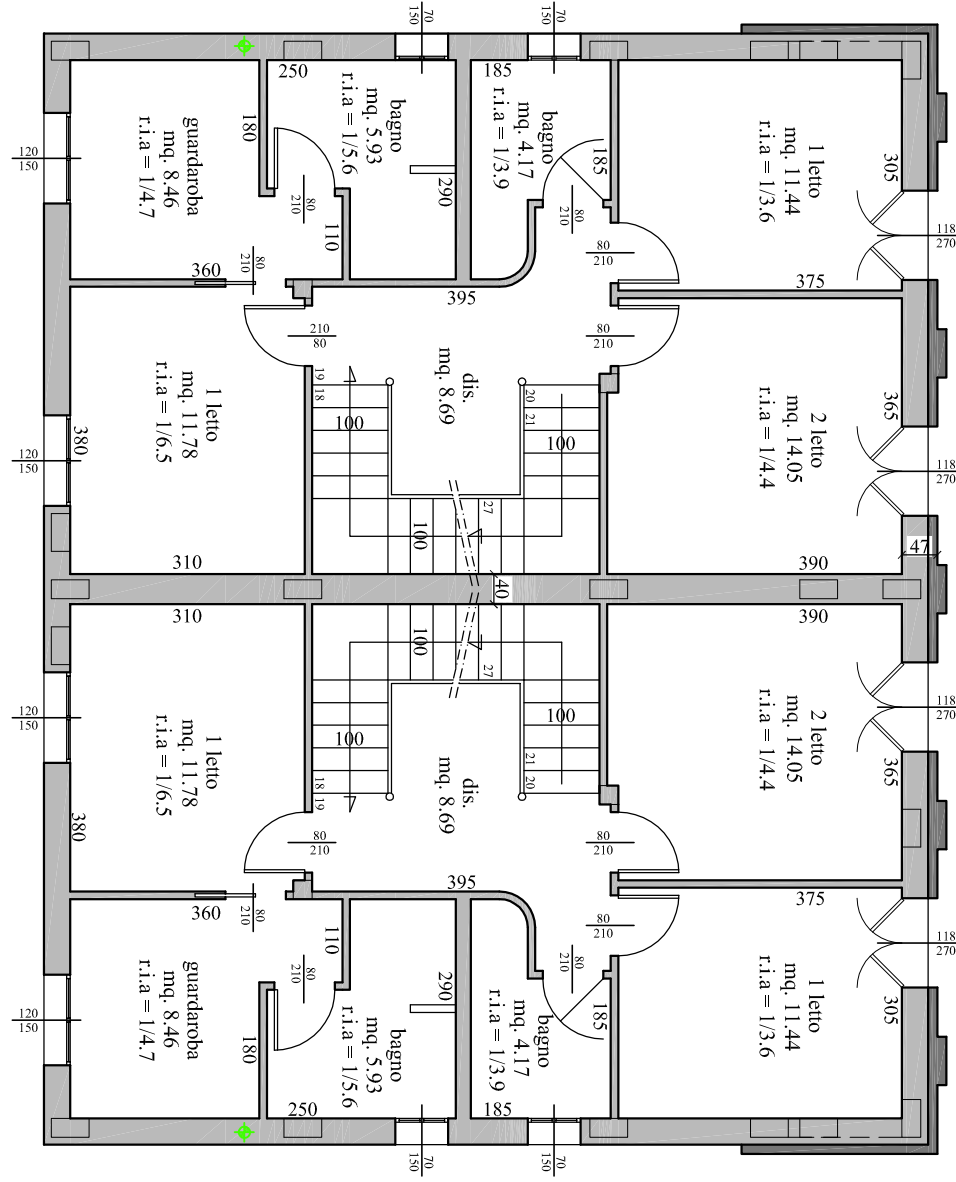



PIANO PRIMO

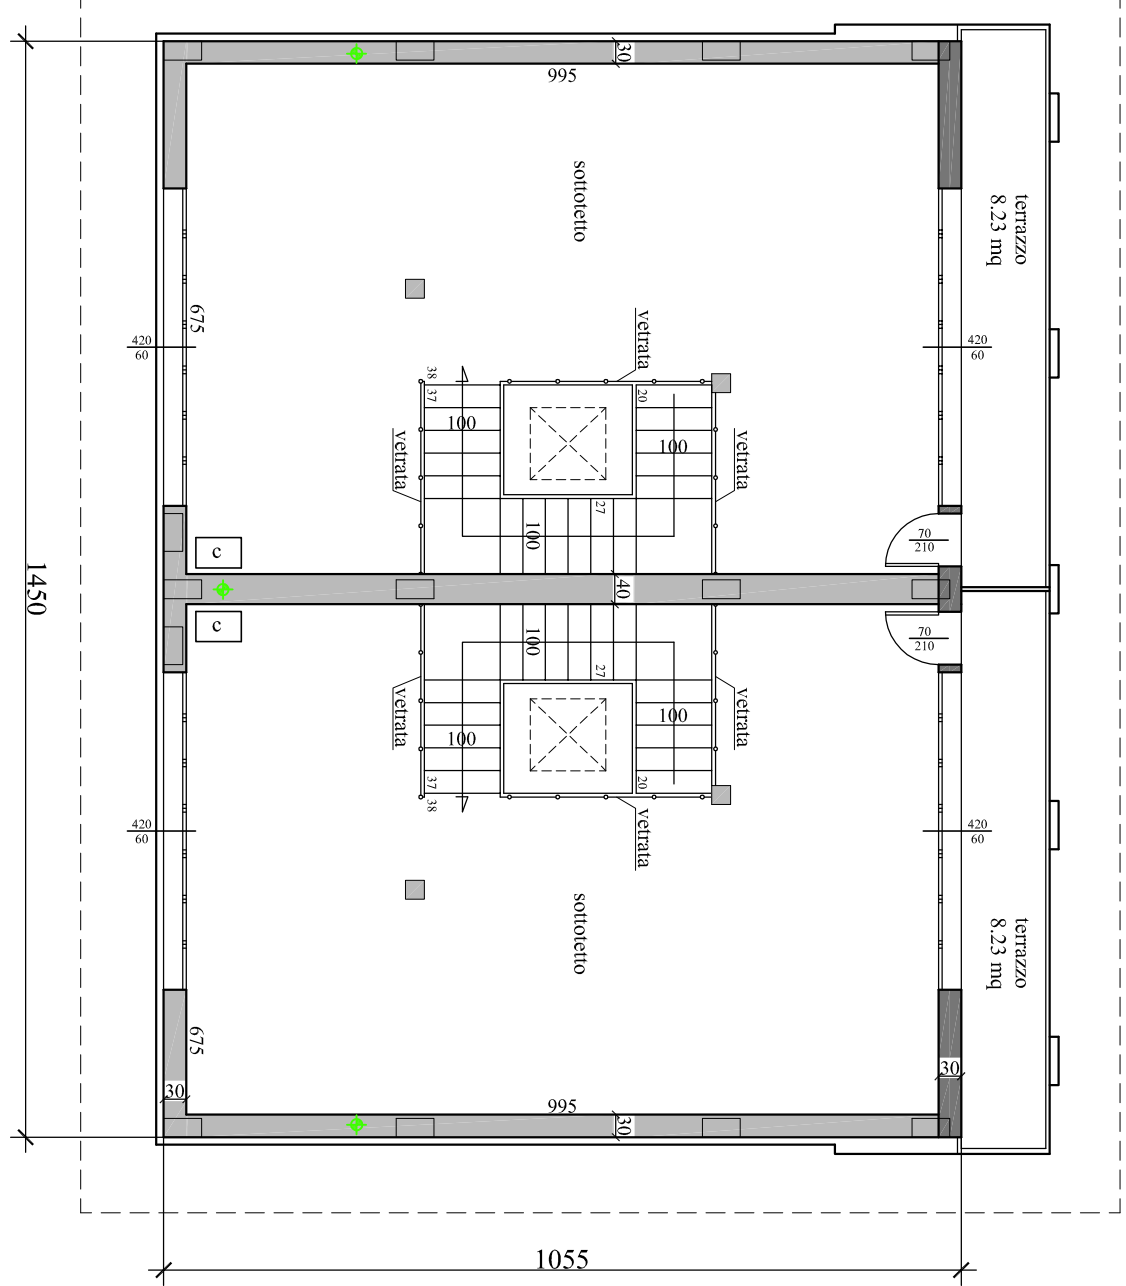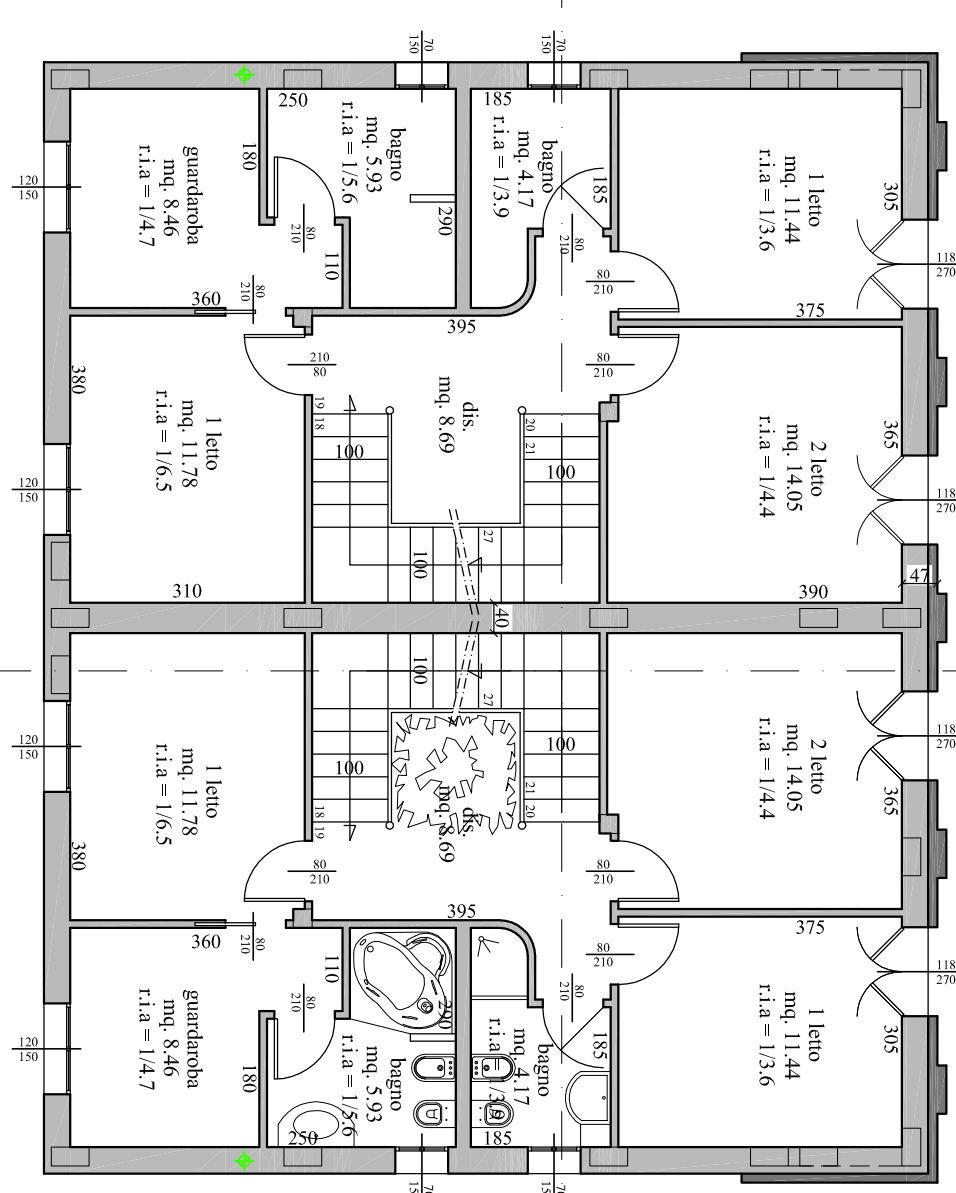


SOTTOTETTO

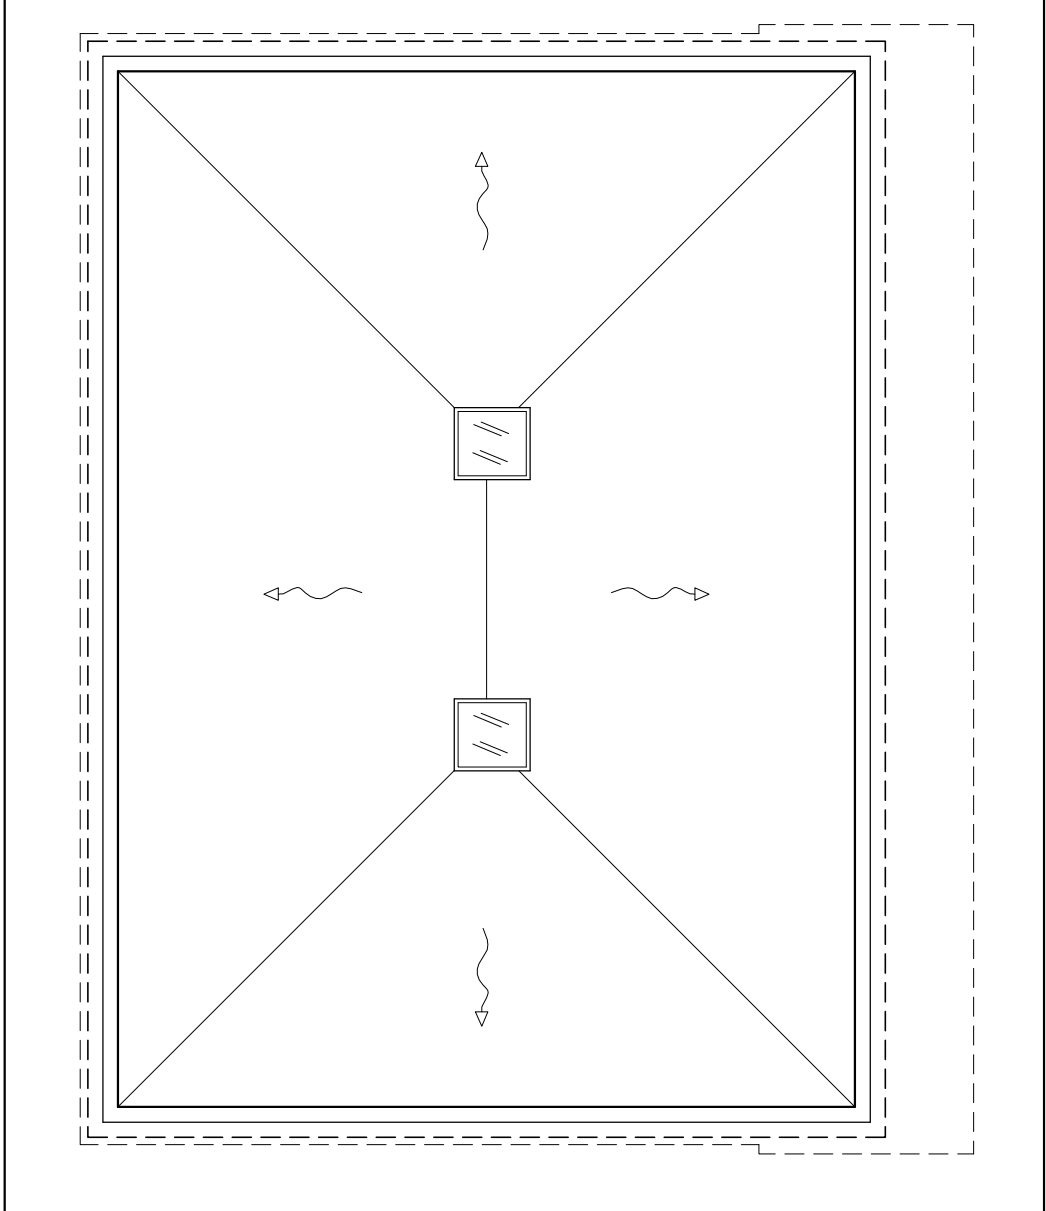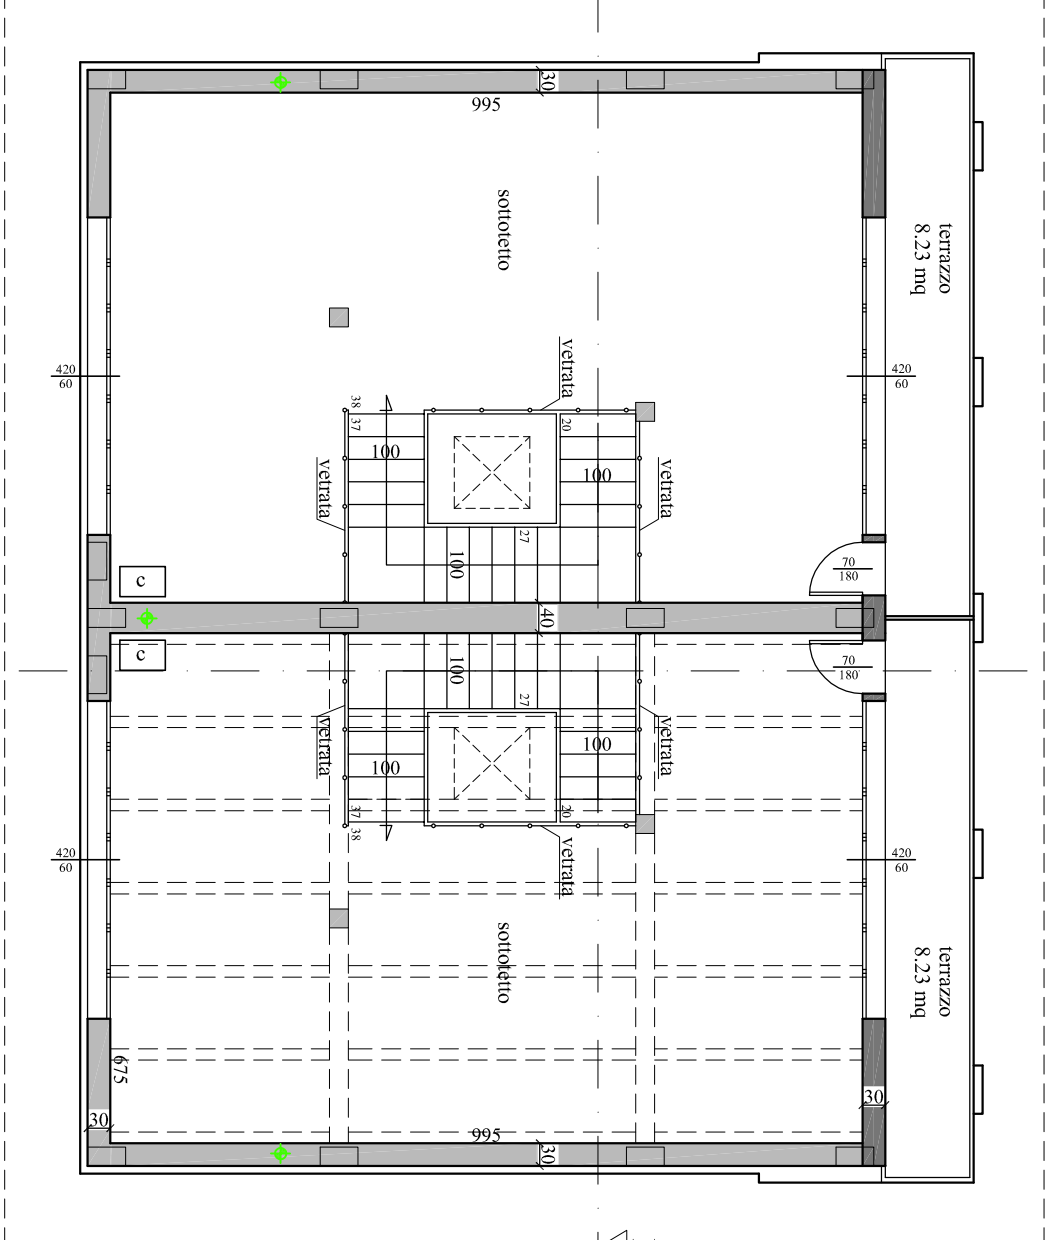


COPERTURA

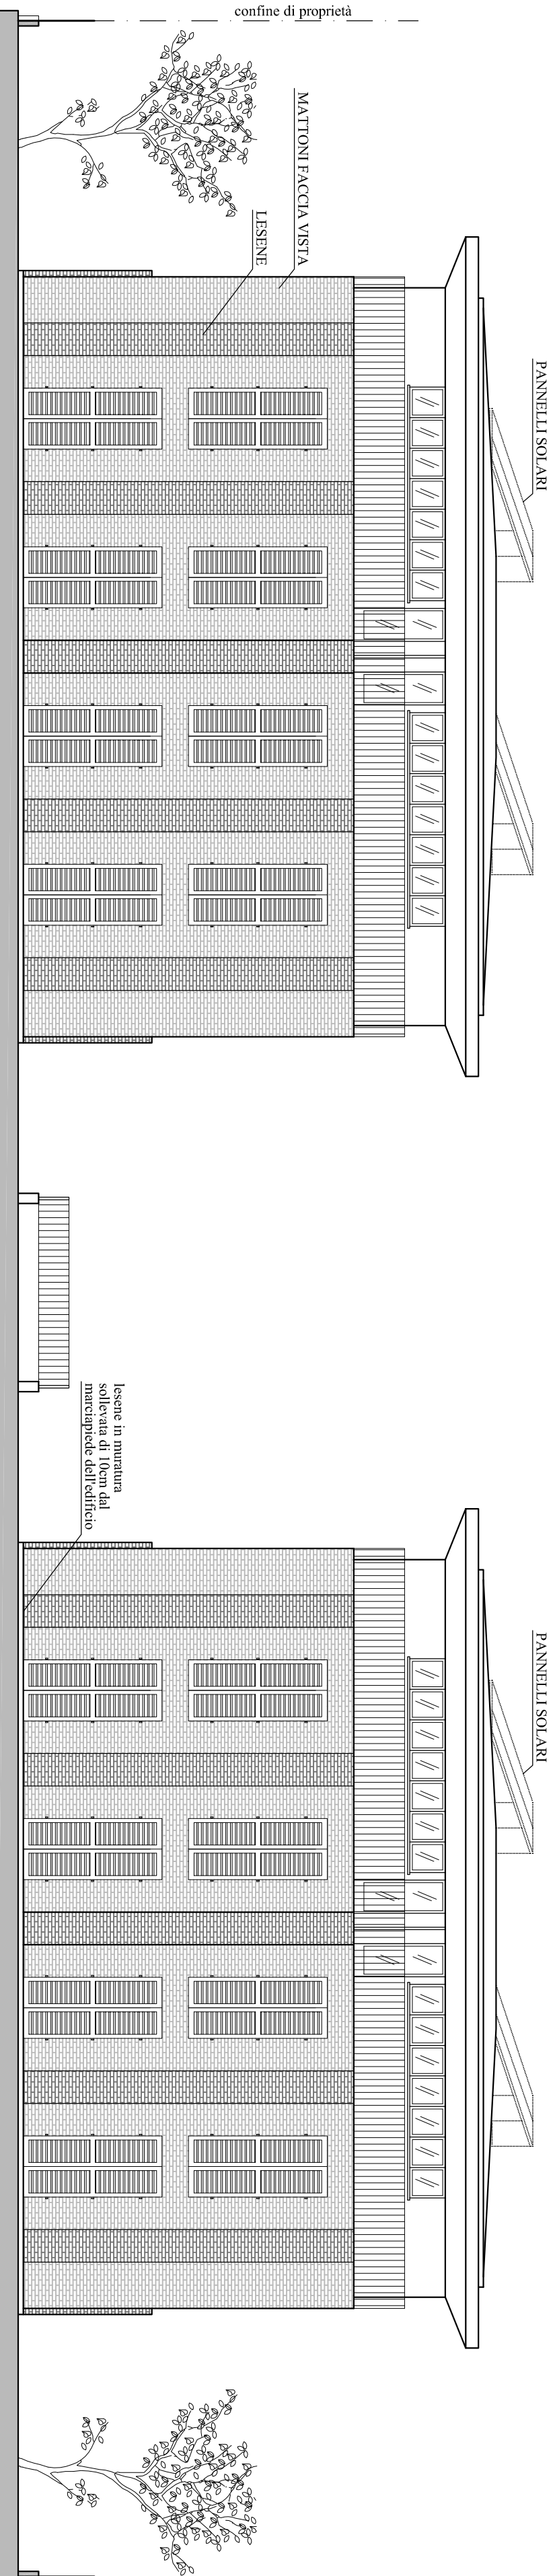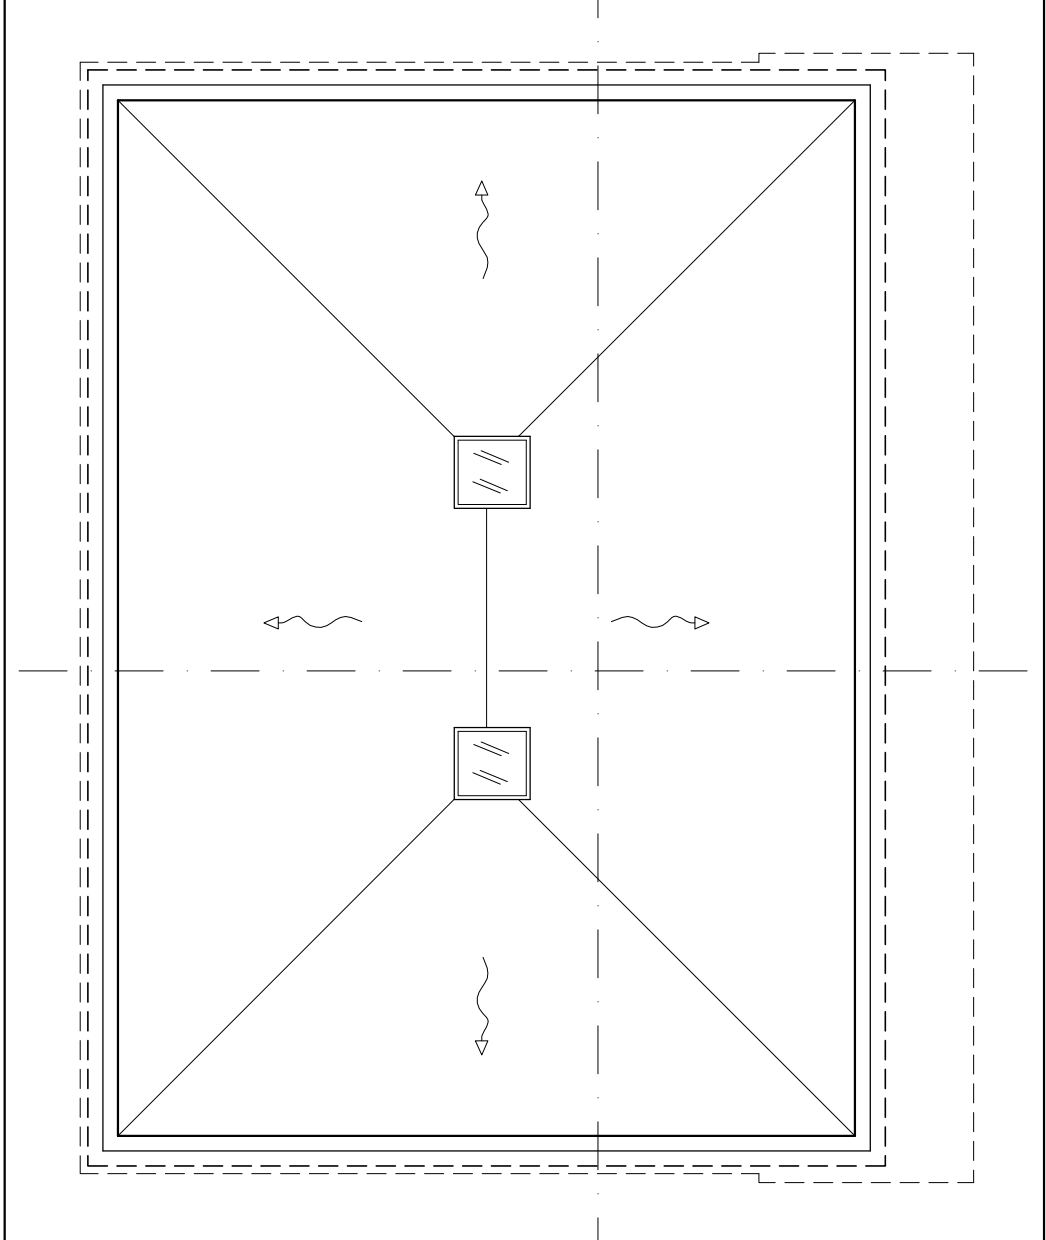


PROSPETTO FRONTE STRADA

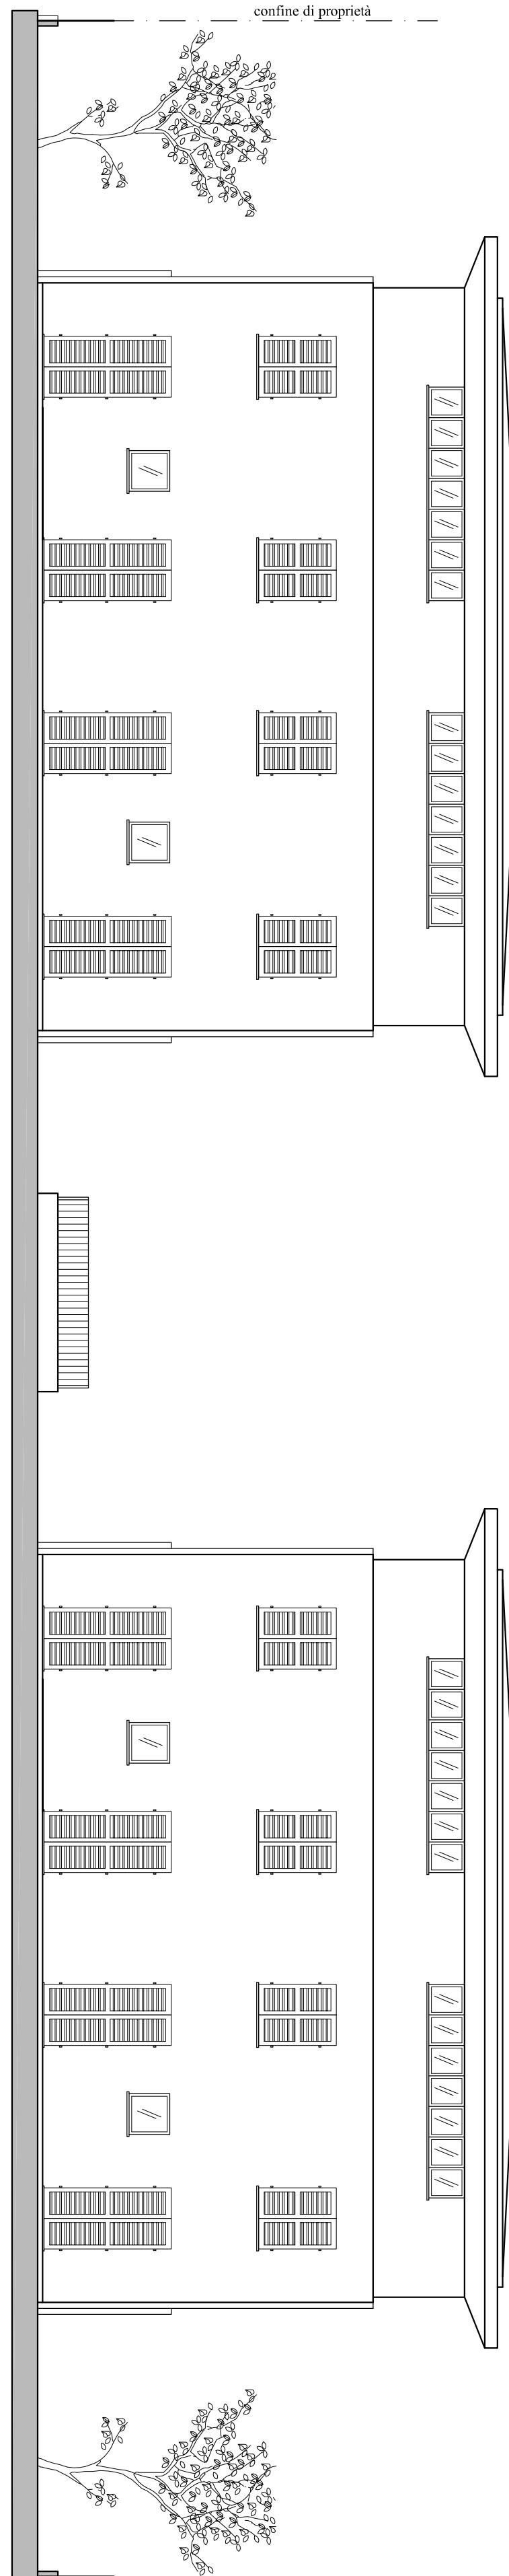


PROSPETTO RETRO

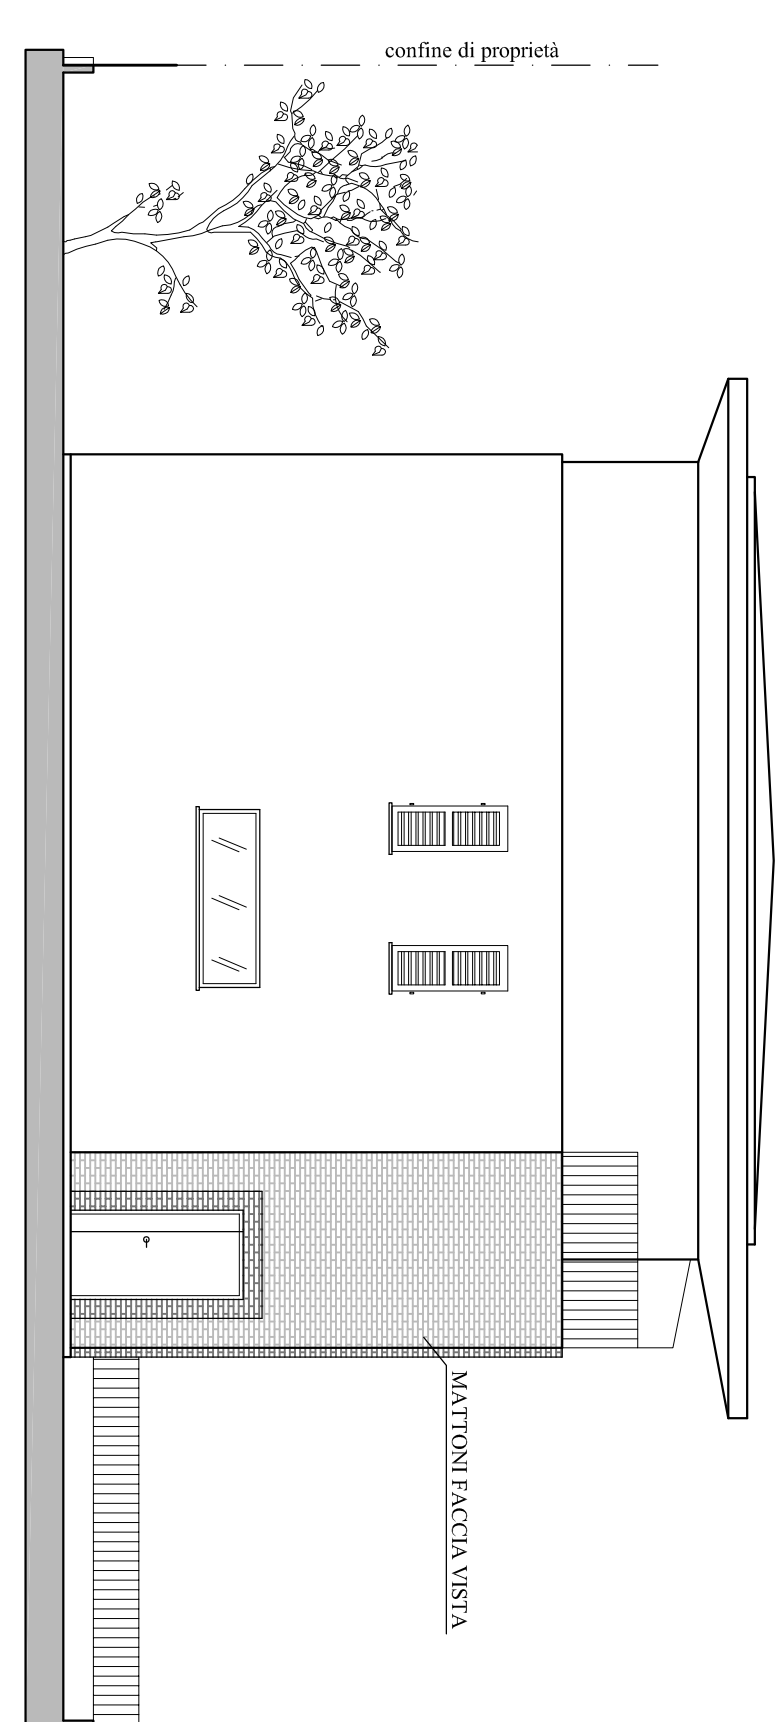


PROSPETTO FIANCO

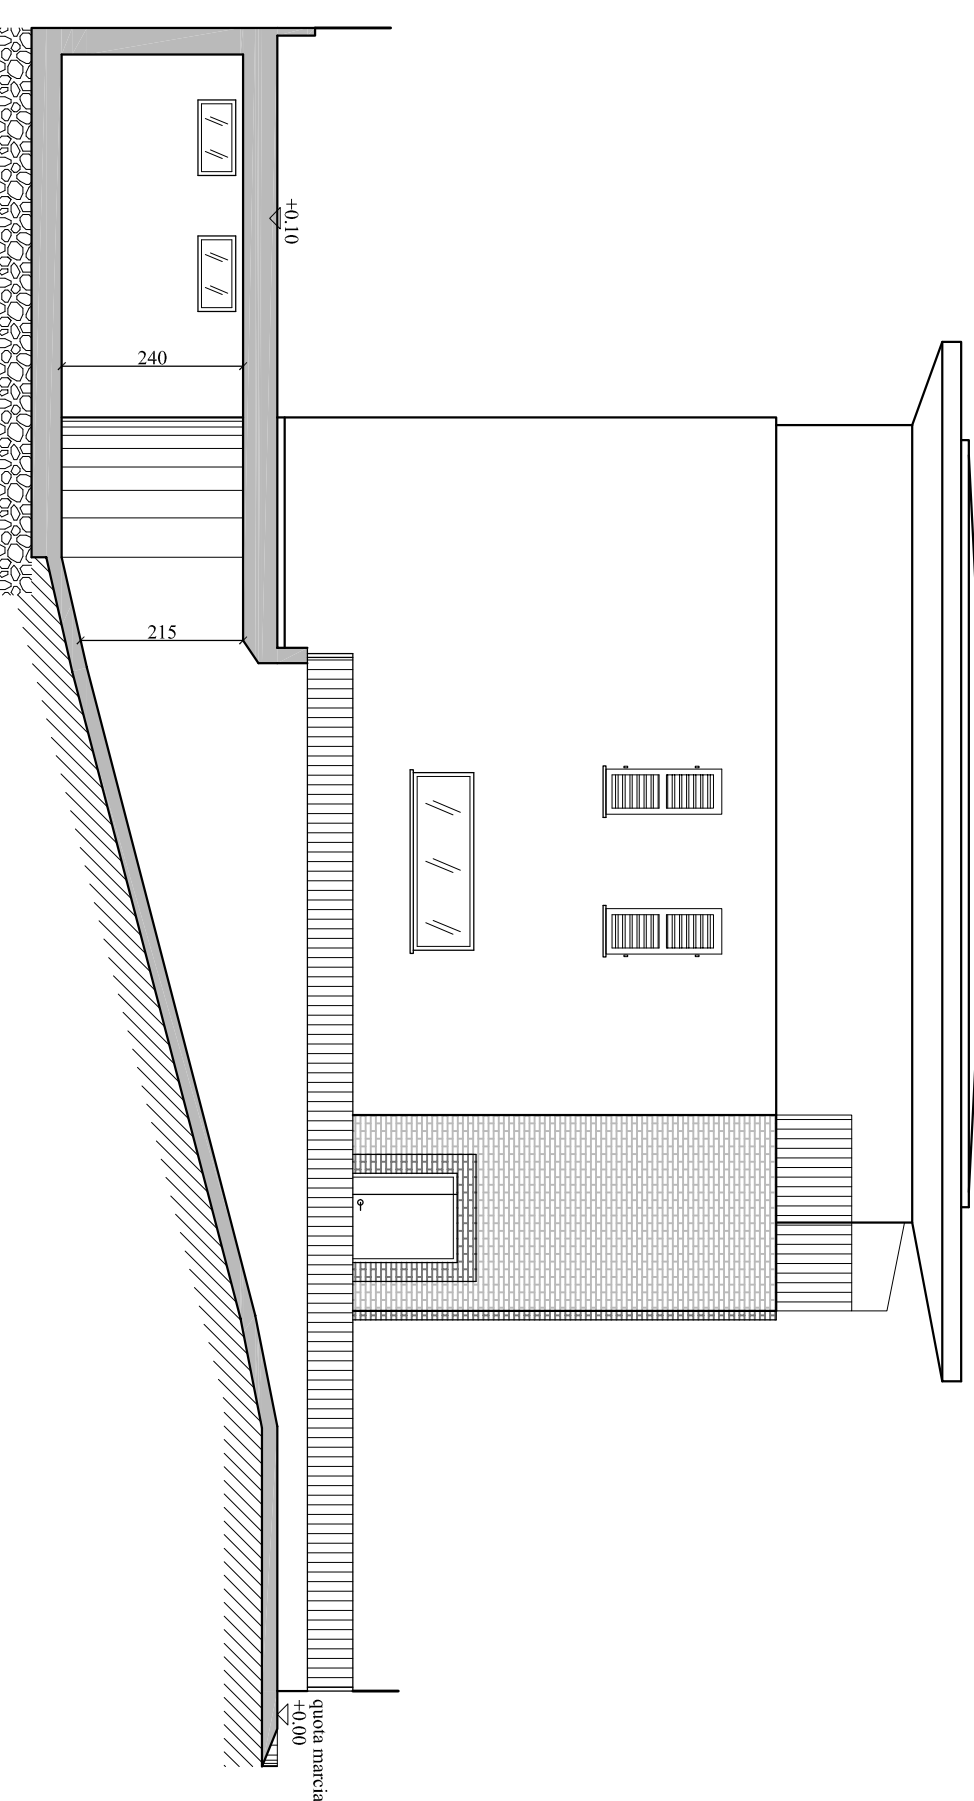

SEZIONE C-C

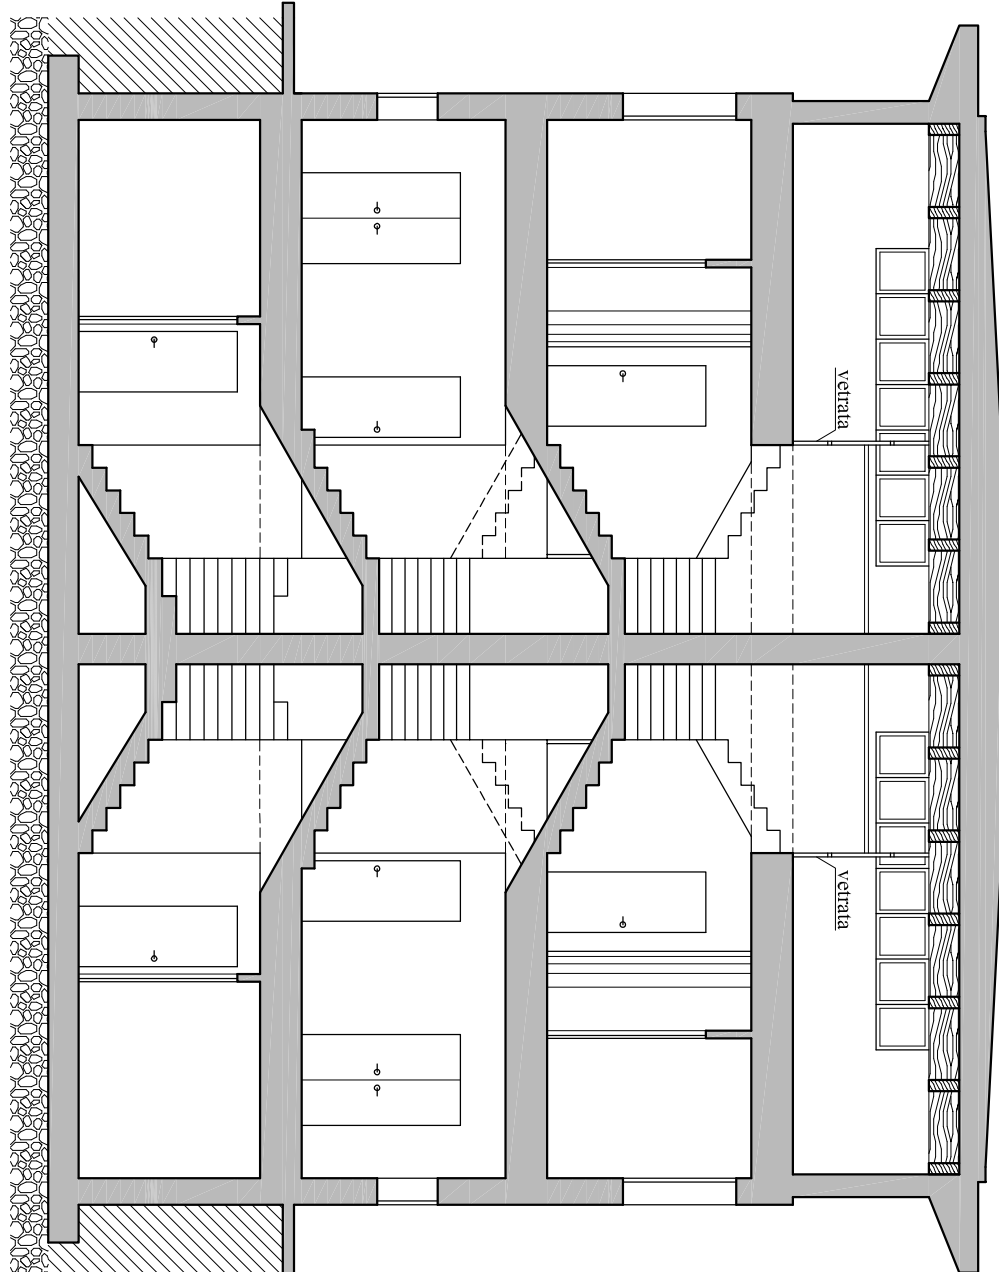

SEZIONE B-B

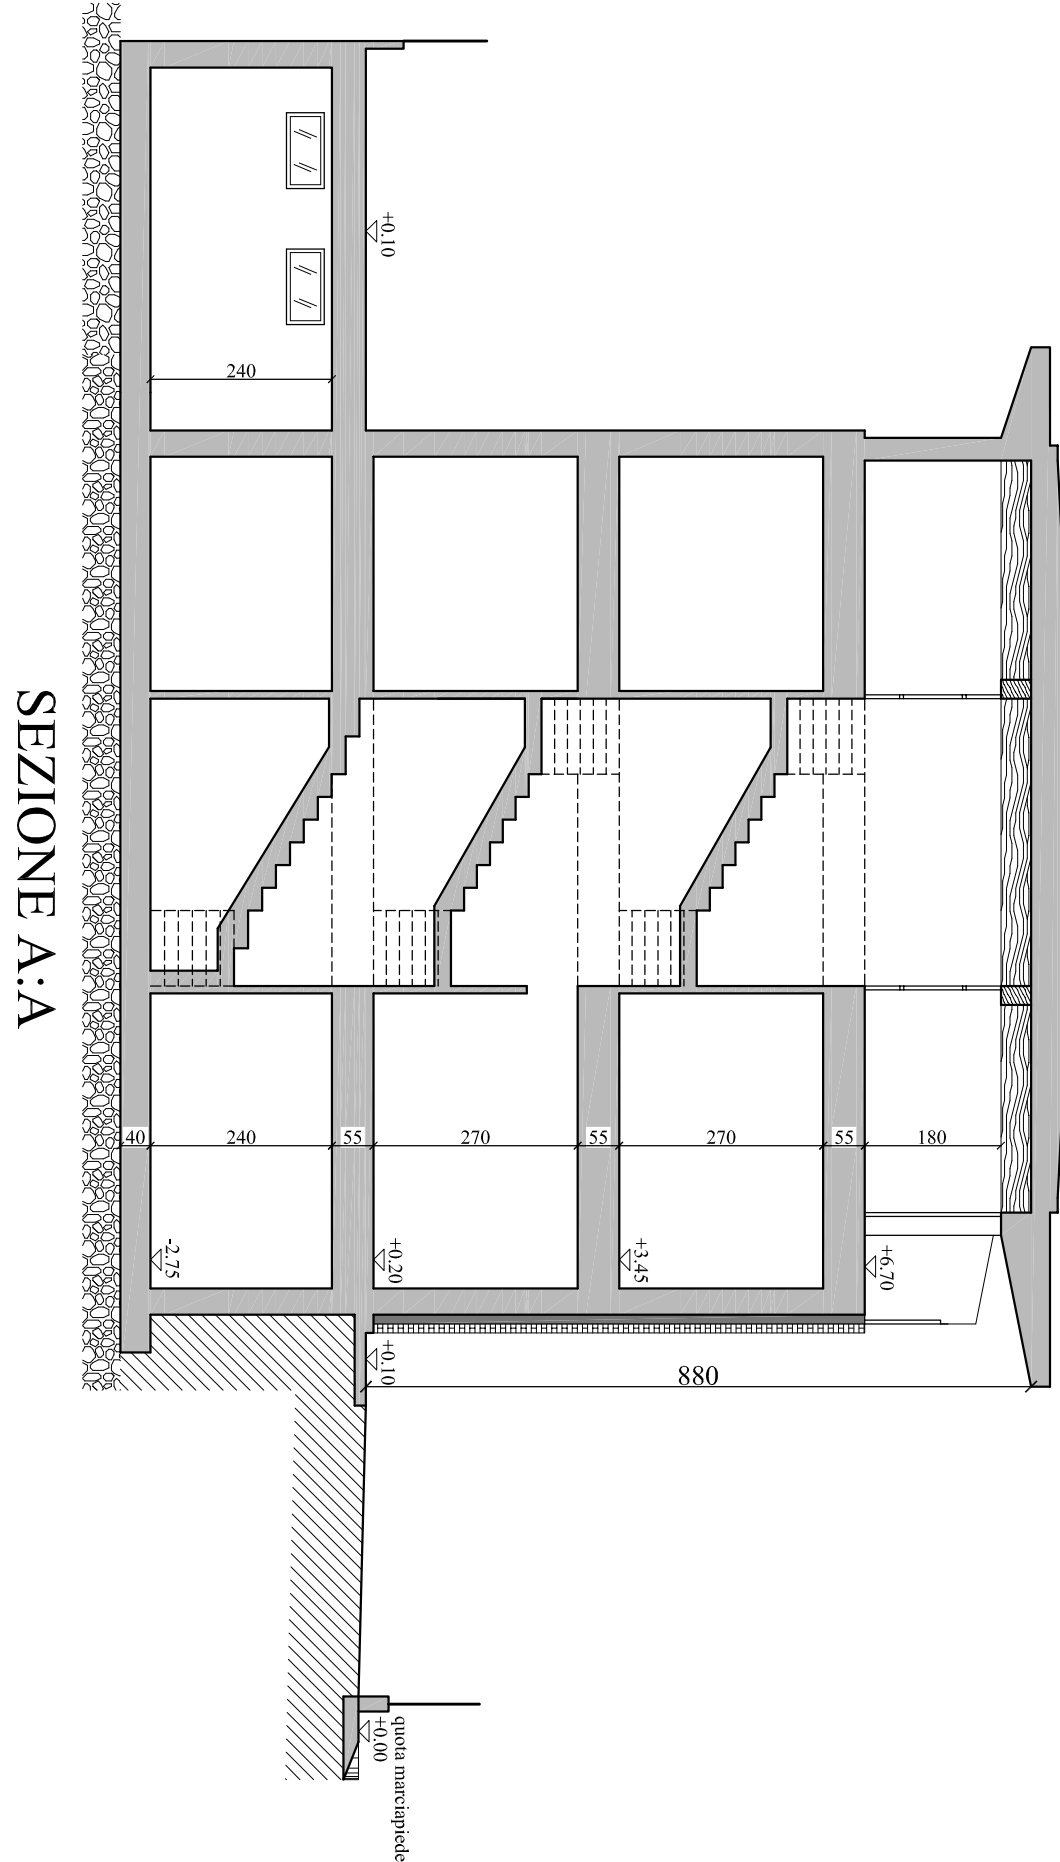

SEZIONE A-A