


UNITA' IMM. 2

PIANTA PIANO TERRA
SCALA 1:100

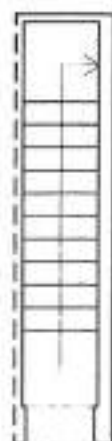


VIA G. PUCCINI

UNITA' IMM. 2

PIANTA PIANO PRIMO


SCALA 1:100

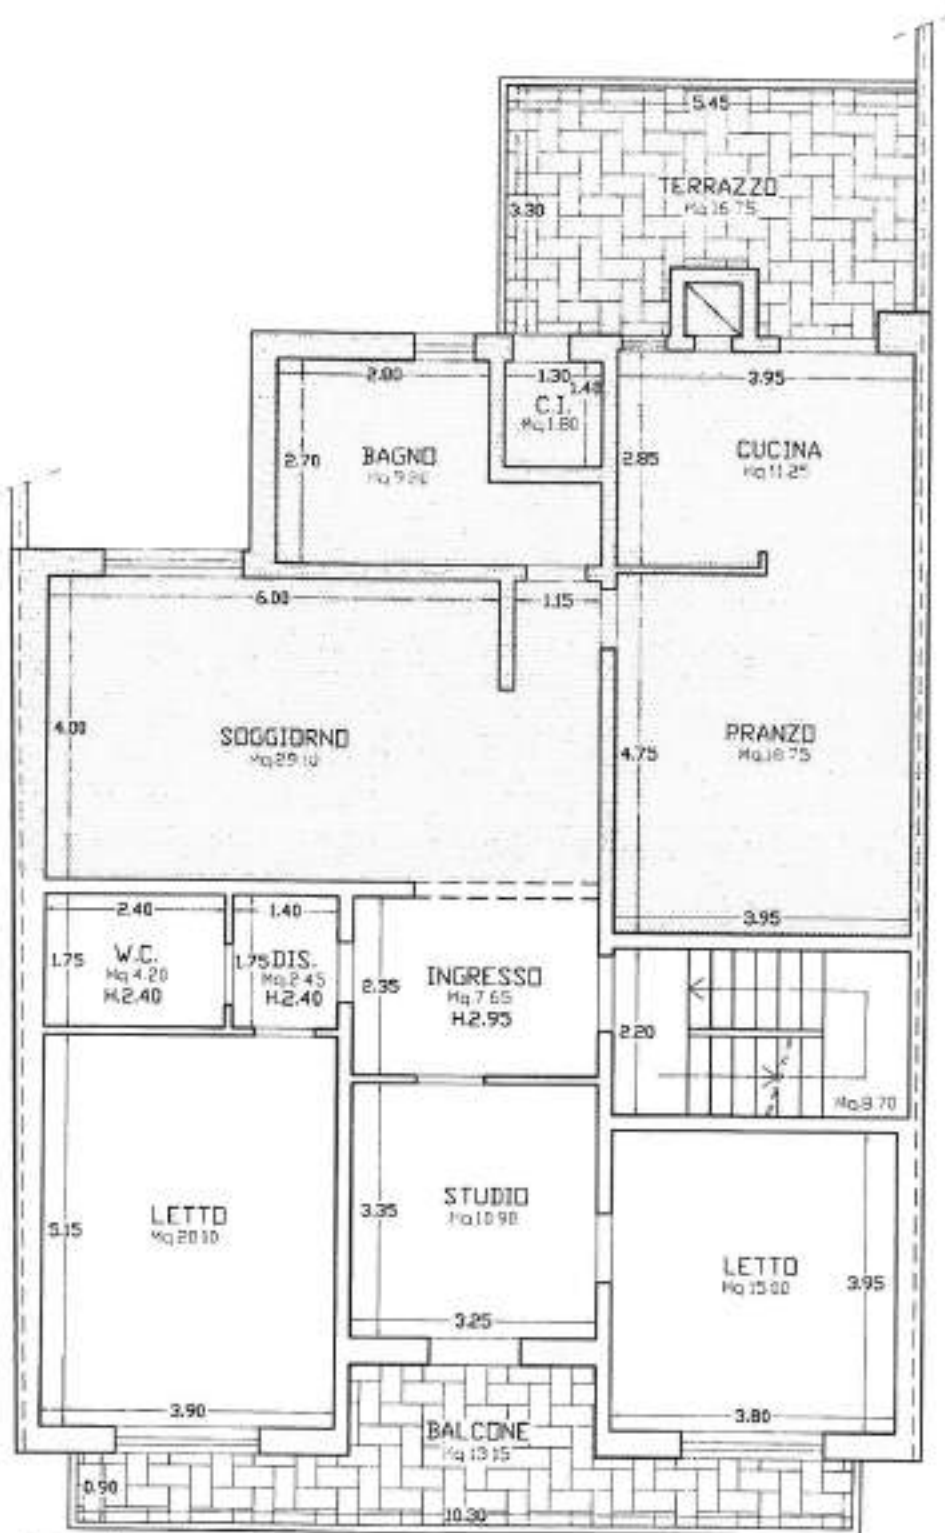

OPERE ABUSIVE
MQ. 99.65

UNITA' IMM. 2


PIANTA PIANO SECONDO
SCALA 1/100

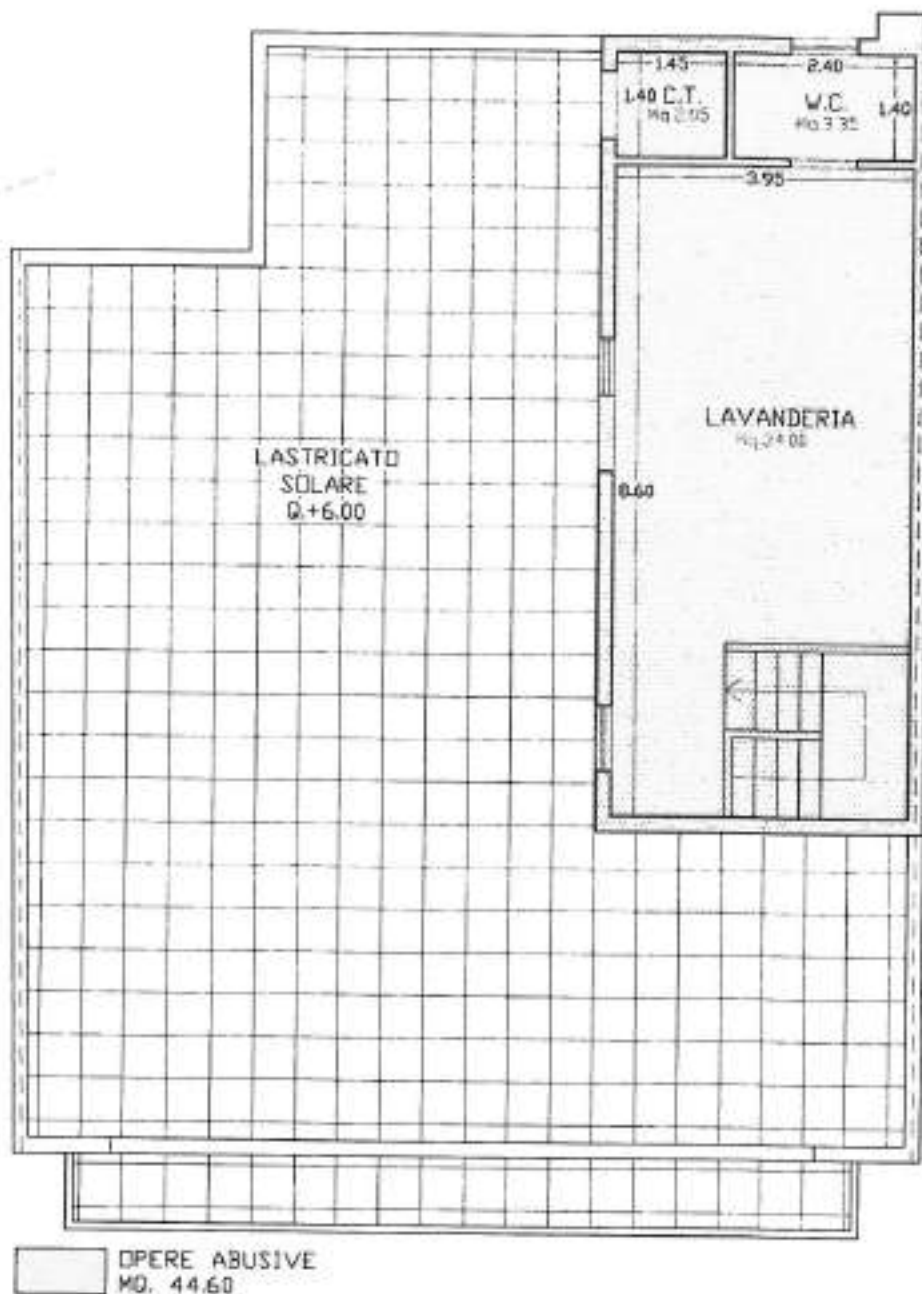

UNITA' IMM. 2/B

PIANTA PIANO TERRA

SCALA 1:100

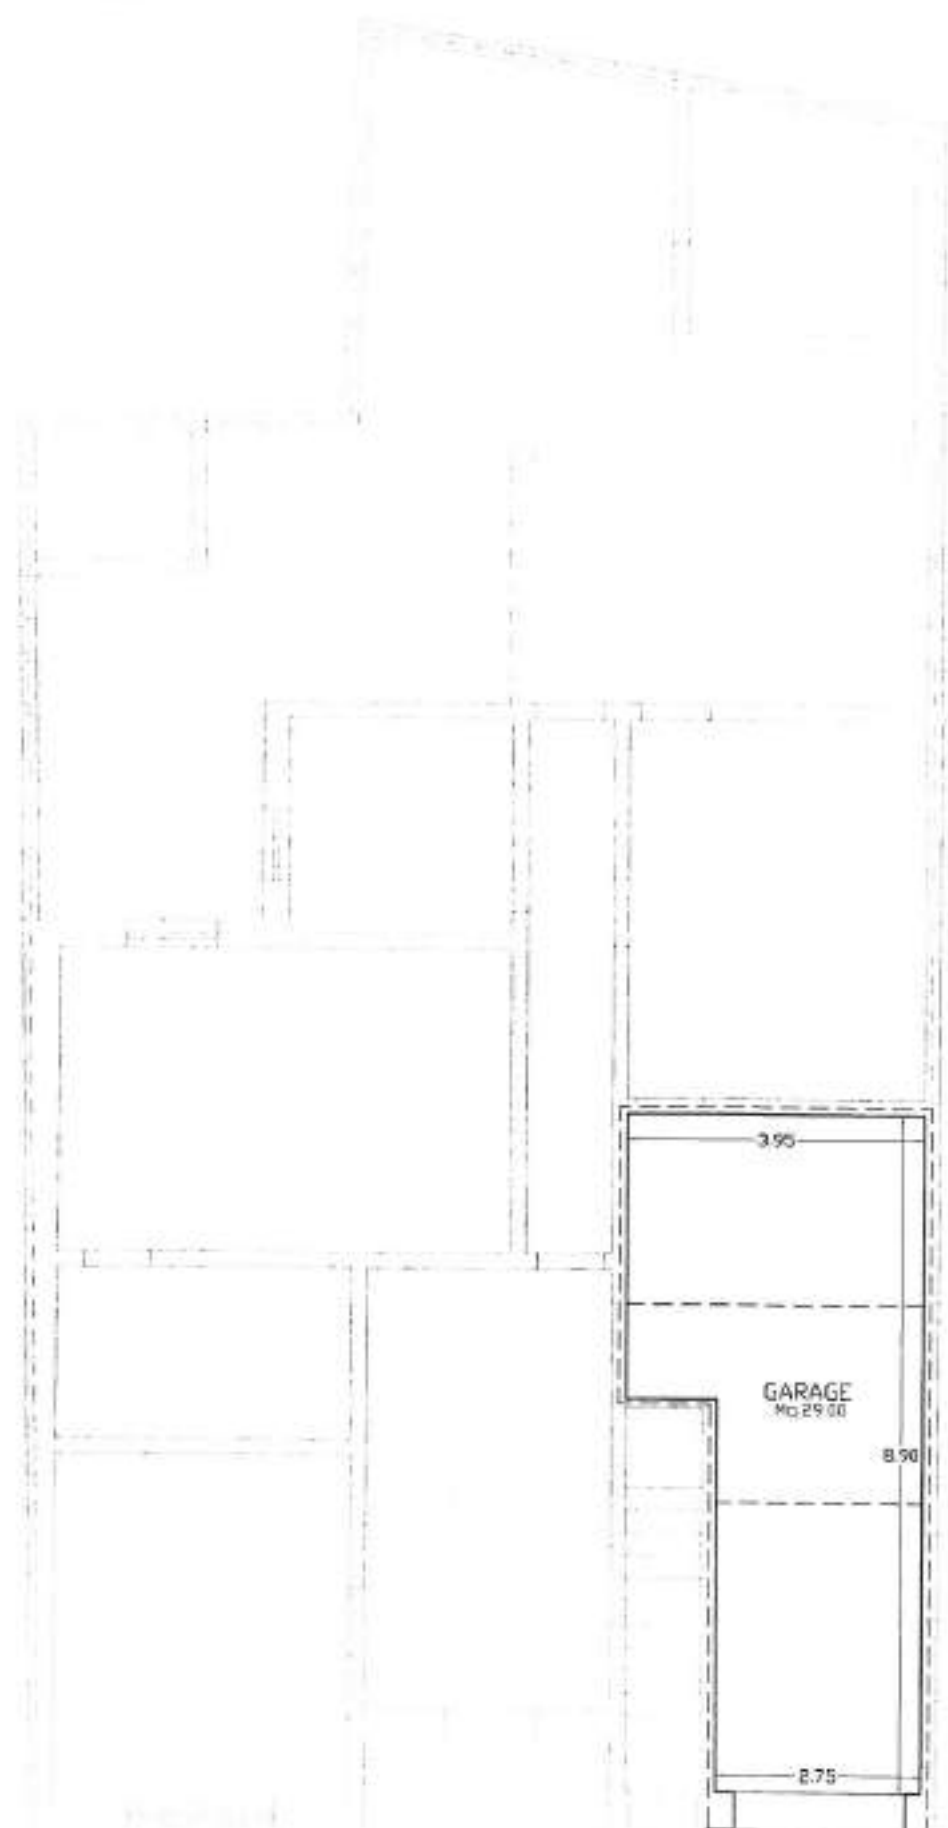

VIA G. PUCCINI