

**Agenzia del Territorio
CATASTO FABBRICATI
Ufficio Provinciale di
Treviso**

Dichiarazione protocollo n. TV0425059 del 17/12/2008

Planimetria di u.i.u. in Comune di Oderzo

Serravalle

civ.

Identificativi Catastali:

Sezione: A

Foglio: 1

Particella: 908

Subalterno: 4

Compilata da:

Polesel Bruno

Iscritto all'albo:


Geometri

Prov. Treviso

N. 1735

Scheda n. 1

Scala 1:200

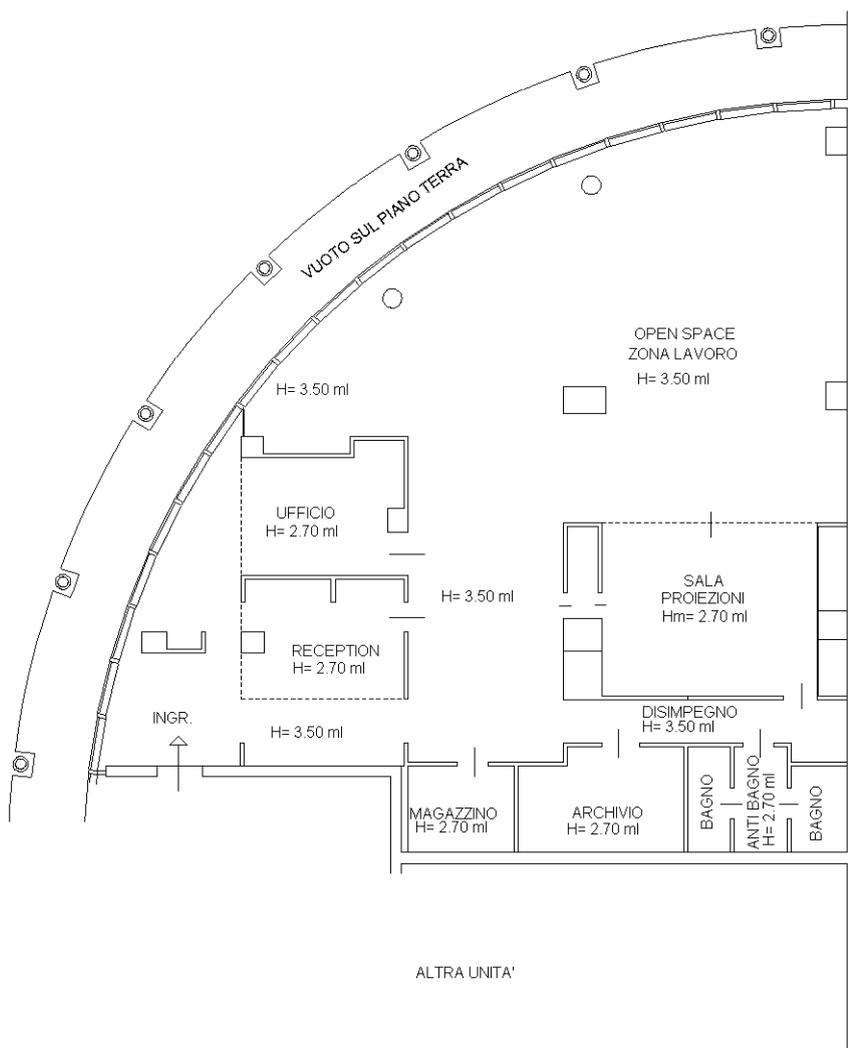

PIANTA PIANO PRIMO



Ultima planimetria in atti