

Agenzia del Territorio
CATASTO FABBRICATI
Ufficio Provinciale di
Padova

Dichiarazione protocollo n. PD0189950 del 07/07/2010

Planimetria di u.i.u. in Comune di Padova

Via Riccardo Bajardi

oiv. 51

Identificativi Catastali:

Sezione: A
Foglio: 15
Particella: 381
Subalterno: 20

Compilata da:
Veronese Massimo

Iscritto all'albo:
Geometri

Prov. Rovigo


N. 1153

Scheda n. 1

Scala 1:200


PIANTA PIANO TERRA

h=3,22

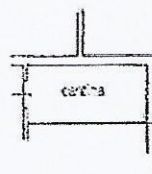

PIANTA PIANO QUINTO

h=2,70

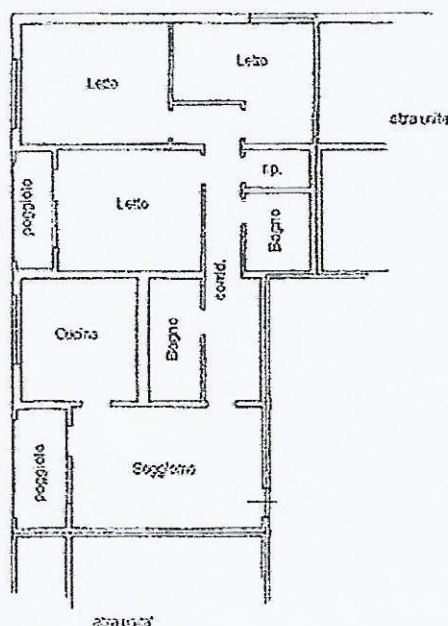



firmato
Bonetti Slovic

Catasto dei fabbricati - Situazione al 15/07/2010 - Comune di PADOVA (G224) - Sezione Urbana A Foglio: 15 Particella: 381 - Subalterno 20 -
VIA RICCARDO BAJARDI n. 51 piano: T-51


Ultima Planimetria in atti

Agenzia del Territorio
 Comune di Padova
CATASTO FABBRICATI
 Ufficio provinciale di Padova


8622

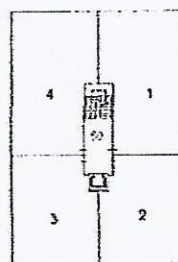 

PIANO SECONDO

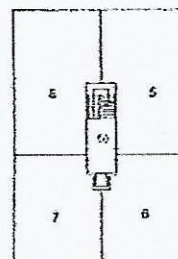


PIANO TERZO

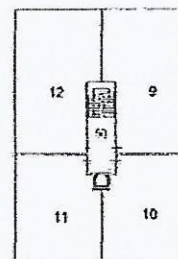


John D. Sullivan
Boyle Slope


PIANO QUARTO

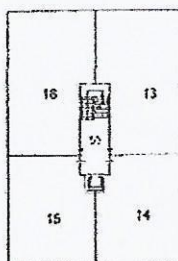


PIANO QUINTO

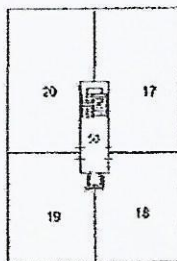

PIANO SESTO

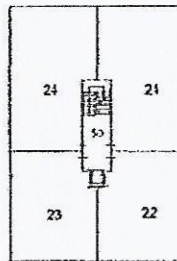

PIANO SOFFITTA

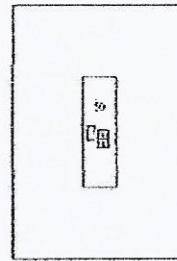

Agenzia del Territorio
CATASTO FABBRICATI
Ufficio Provinciale di
Padova

Dichiarazione protocollo n. PD0138172 del 19/05/2010

Planimetria di u.i.u. in Comune di Padova

Via Riccardo Bajardi

civ. 51

Identificativi Catastali:

Sezione: A

Foglio: 15

Particella: 381

Subalterno: 43

Compilata da:

Voronese Massimo

Isoritto all'albo:
Geometri


Prov. Rovigo

N. 1153

Scheda n. 1

Scala 1:200

PIANTA PIANO TERRA
h=2,52

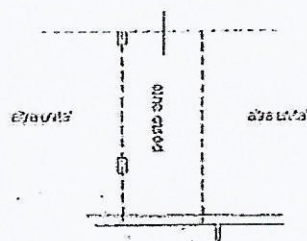

*Profilo
Pavimento*

3/2/2010



Catasto dei fabbricati - Situazione al 16/07/2010 - Comune di Padova - Sezione Urbanistica - Foglio 15 Particella 381 - Subalterno 43 - VIA RICCARDO BAJARDI n. 51 piano: 1;

Ultima Planimetria in atti



NOTAIO
Dott. Bruno Saglietti
Notaio
35129 Padova - Piazza Modin, 12 - Tel. 049 893.39.33 - Fax 049 893.39.34

D I C H I A R A Z I O N E

Io, sottoscritto dottor Bruno Saglietti, Notaio in Padova ed iscritto al Collegio Notarile di Padova

CERTIFICO

che con atto a mio rogito in data odierna, in corso di registrazione e di trascrizione perchè nei termini, la signora:

- **BARETTA ALESSIA**, nata a Conselve il 3 dicembre 1978, residente ad Anguillara Veneta in via San Gaetano n. 4/1, impiegata, codice fiscale dichiarato BRT LSS 78T43.C964E; ha acquistato dalle:

- "**POSTE ITALIANE SOCIETA' PER AZIONI**" con sede in Roma, Viale Europa n. 190, capitale sociale Euro 1.306.110.000,00, iscritta alla C.C.I.A.A. di Roma al n. 584565 R.E.A, codice fiscale dichiarato e numero di iscrizione del Registro delle Imprese 97103880585, p. IVA dichiarata 01114601006,

la proprietà superficiaria delle seguenti unità immobiliari nel fabbricato sito in Comune di Padova, via Bajardi n. 51, e precisamente:

- appartamento al piano quinto, orientato sui lati ovest e sud, composto di soggiorno, cucina, tre camere, servizi ed accessori, con annesso locale cantina al piano terra; l'appartamento confina con distacco sullo scoperto comune su due lati e con altra unità similare di proprietà Zandonà, salvo altri e più precisi confini;

- posto auto coperto al piano terra, il quinto da sud sul lato est, confinante con altre unità similari subb. 42 e 44 di proprietà della parte venditrice su due lati e con corsia di manovra comune, salvo altri e più precisi confini;

dette unità immobiliari sono attualmente così censite:

Catasto Fabbricati del Comune di Padova, esattamente in ditta alla parte venditrice per il diritto oggetto di trasferimento, Sezione A, foglio 15, particelle:

381 sub 20, via Riccardo Bajardi n. 51, p.T-5, z.c. 2, cat. A/3, cl.3, vani 6,5, RC. Euro 704,96;

381 sub 43, via Riccardo Bajardi n. 51, p.T, z.c. 2, cat. C/6, cl.3, mq. 12, RC. Euro 29,13.

Si rilascia per gli usi consentiti dalla legge.

Padova, Piazza Modin n. 12, 19 ottobre 2011.

