


# PIANTA PIANO SECONDO (MANSARDA)

SCALA 1:100

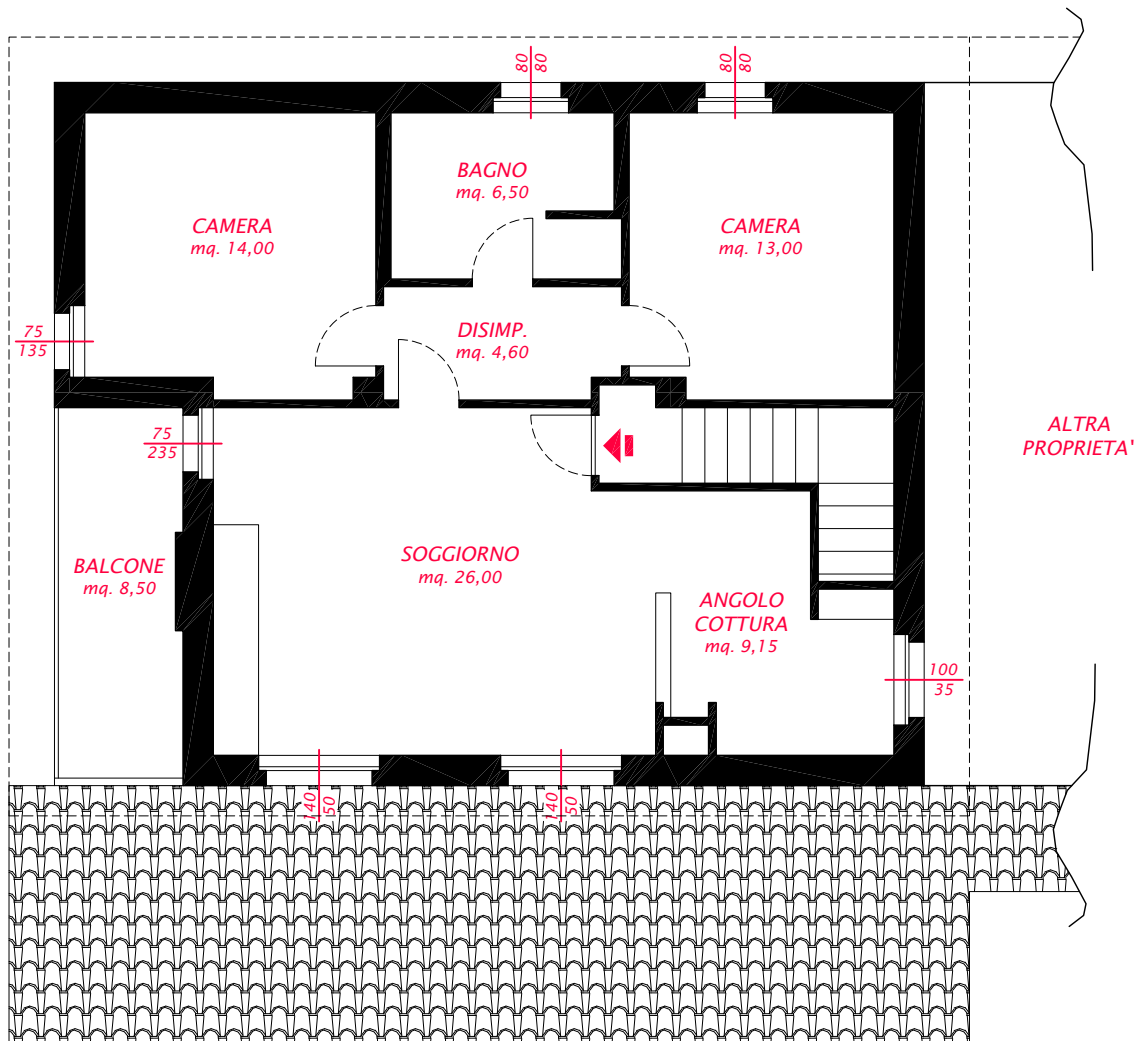

LAGO DI COMO

