

DIA PIANO CASA
DEMOLIZIONE E NUOVA COSTRUZIONE
DI UN FABBRICATO AD USO
CIVILE ABITAZIONE
Via Frassenara
Montagnana

3

Comittente
AUTOLAVAGGIO NIAGARA S.n.c. di Buratti Pierluigi & C
Via Ca Martinati n. 46, Sossano (VI). P.IVA: 02981980242




Oggetto:
PIANTE, PROSPETTI – STATO DI PROGETTO

File: _____ Scala: 1:100 Data: NOVEMBRE 2012 Firmo e Firma: _____


STUDIO di ARCHITETTURA
CESTARO Arch. ANDREA

Via Biraga n. 11/2 – 35044 MONTAGNANA (PD)
tel. 049/9220111 – 049/9220112
e-mail: cesa.cestaroni@libero.it


Questo disegno è stato prodotto ai sensi di legge, in conformità con le norme di legge e di regolamento.

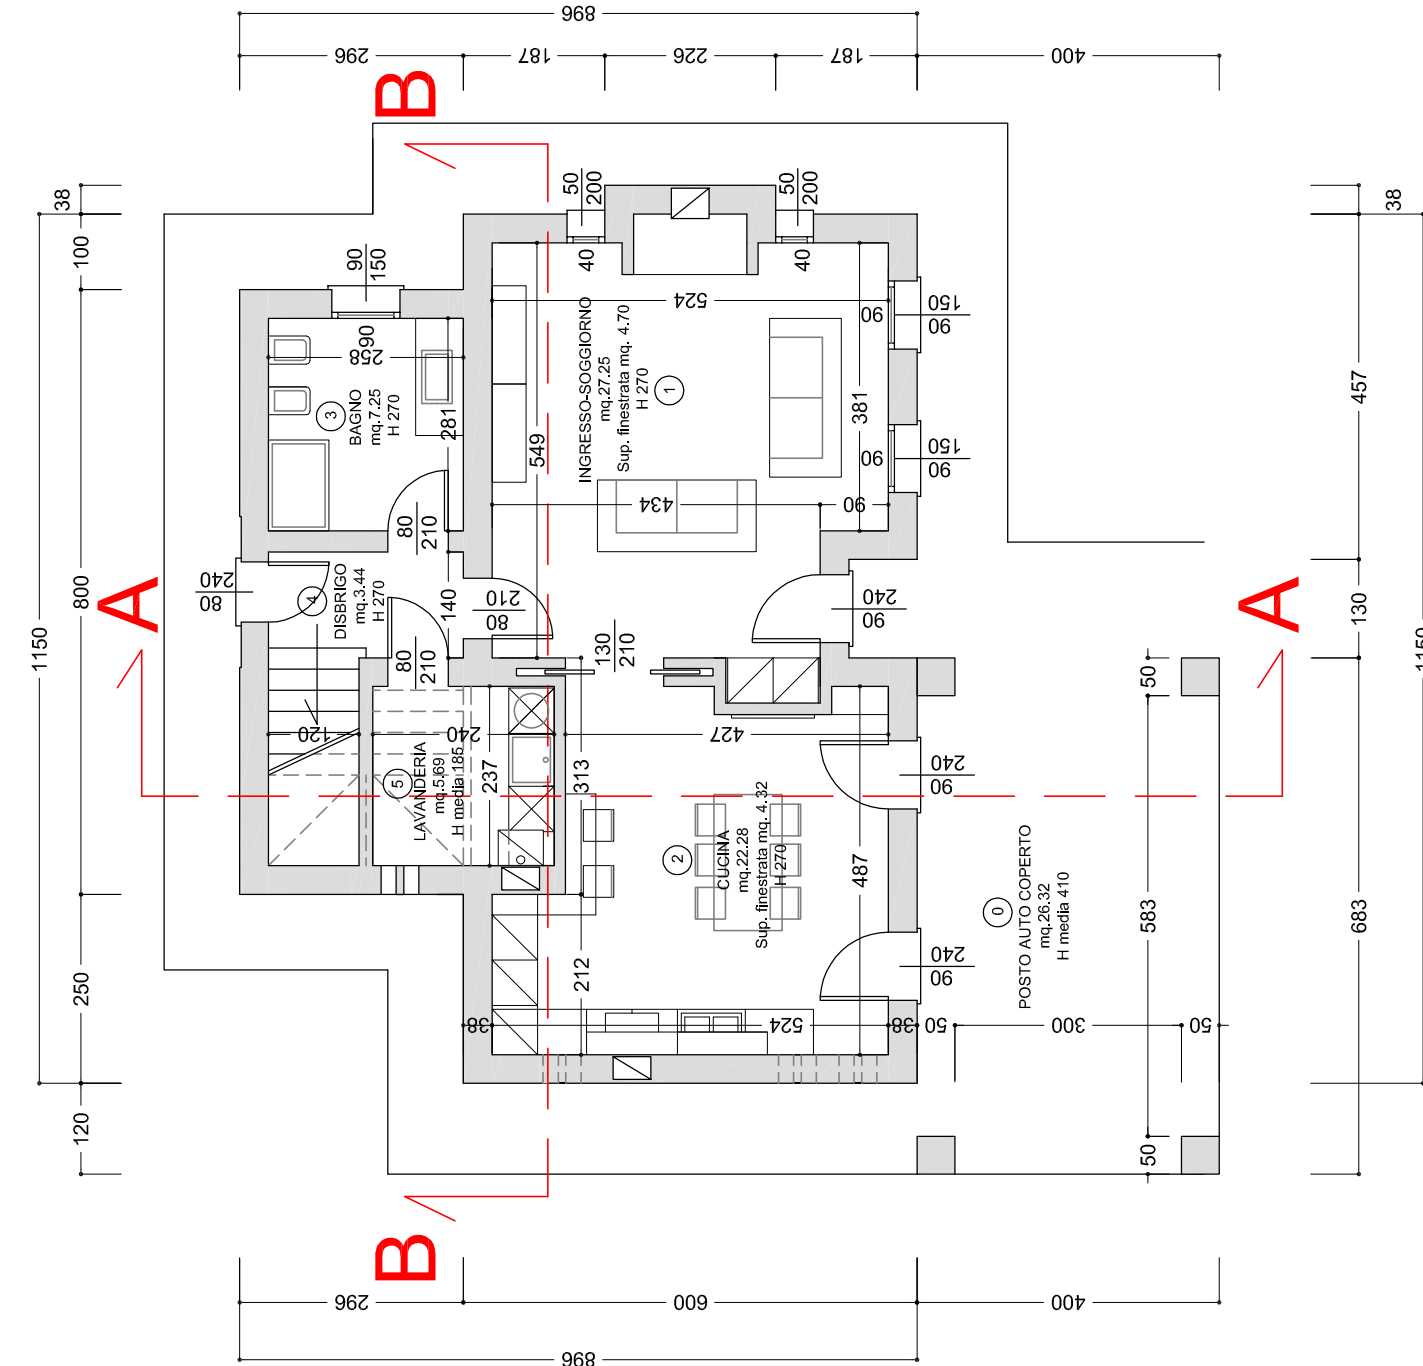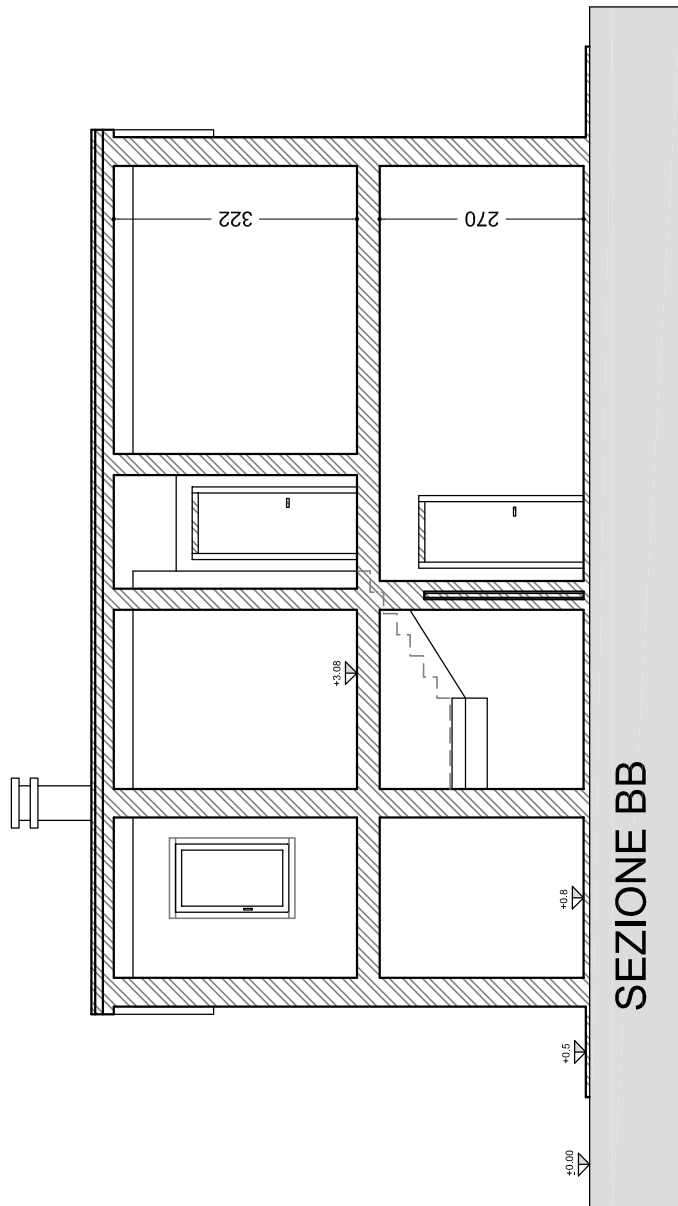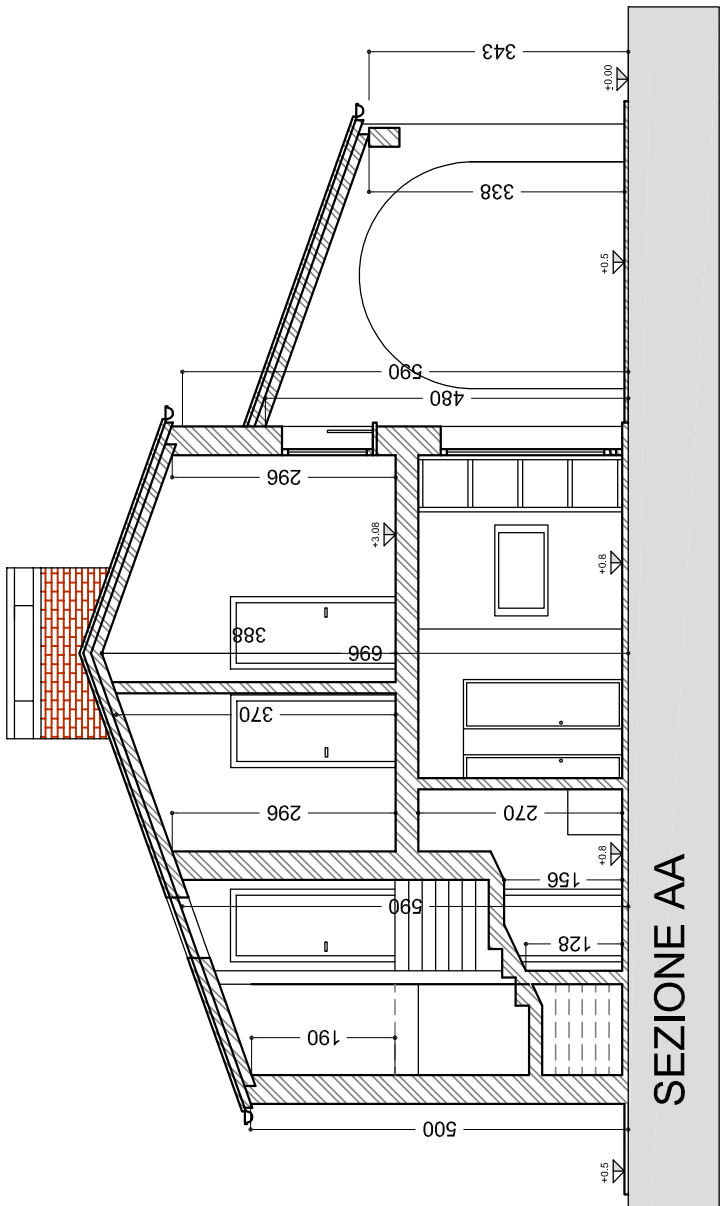

PIANTA PIANO TERRA

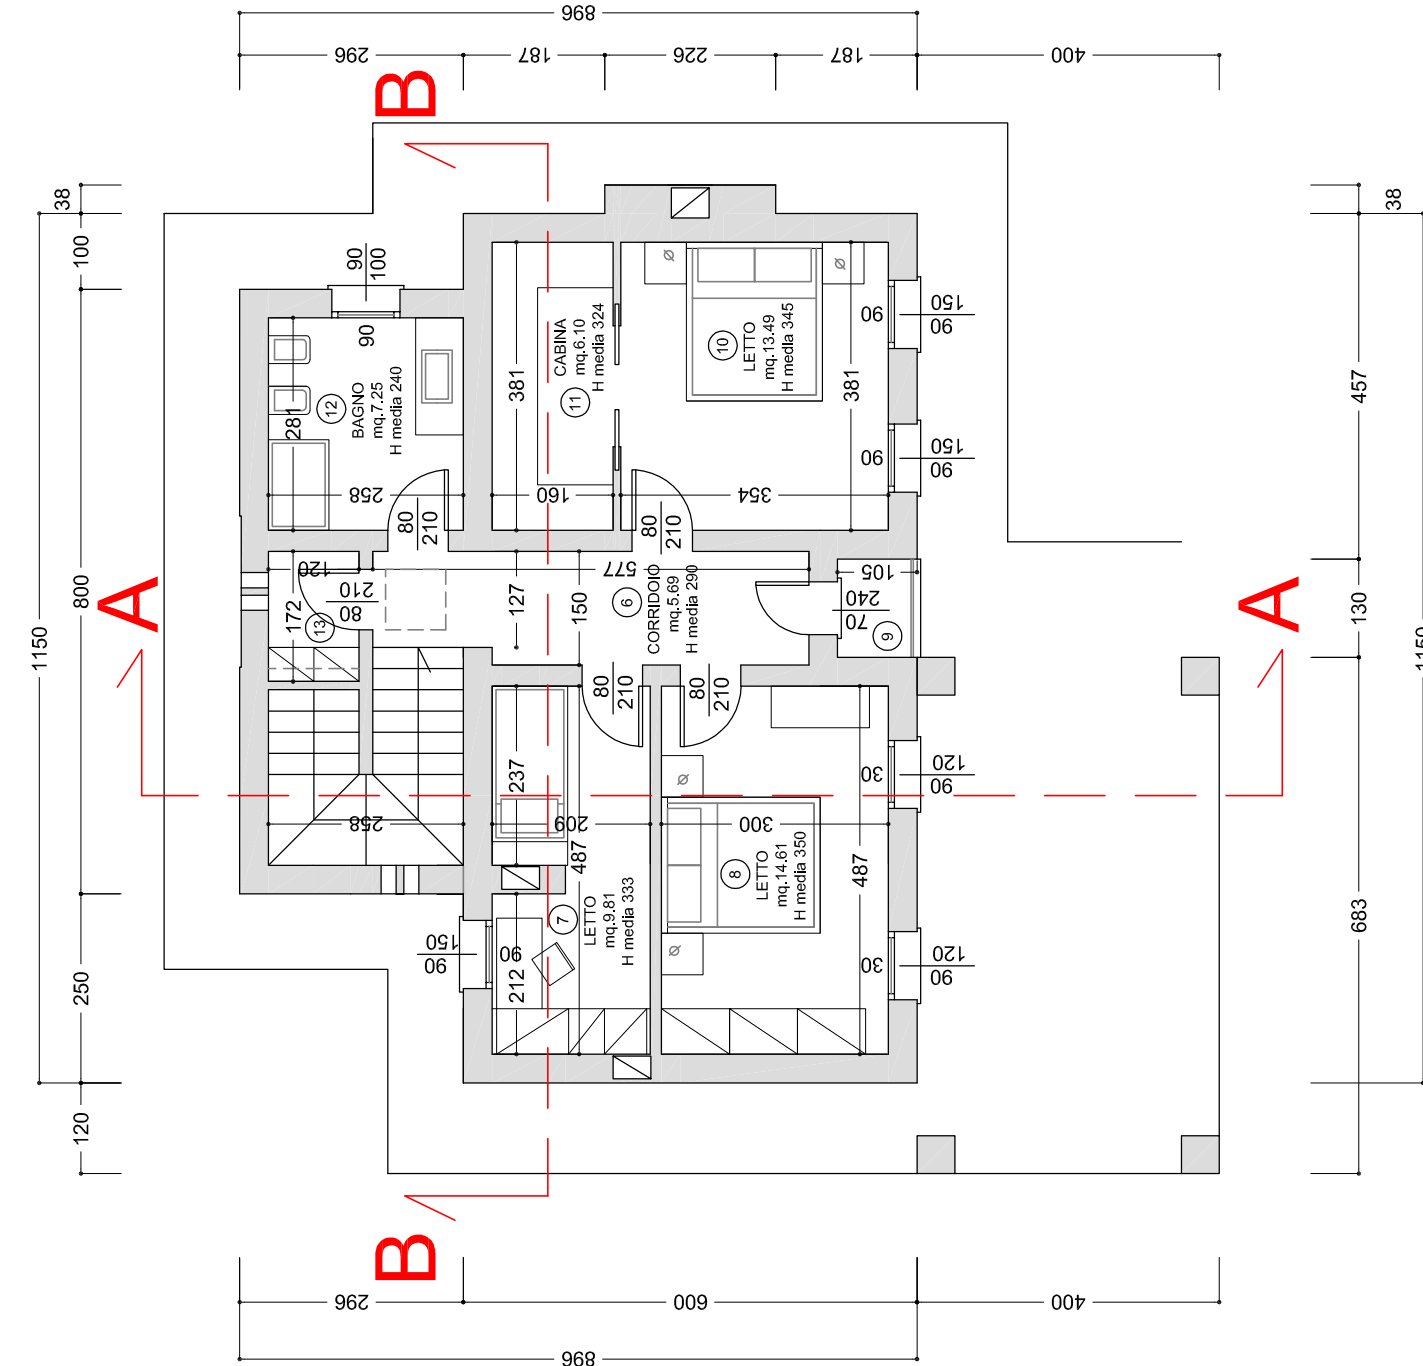

PIANTA PIANO PRIMO

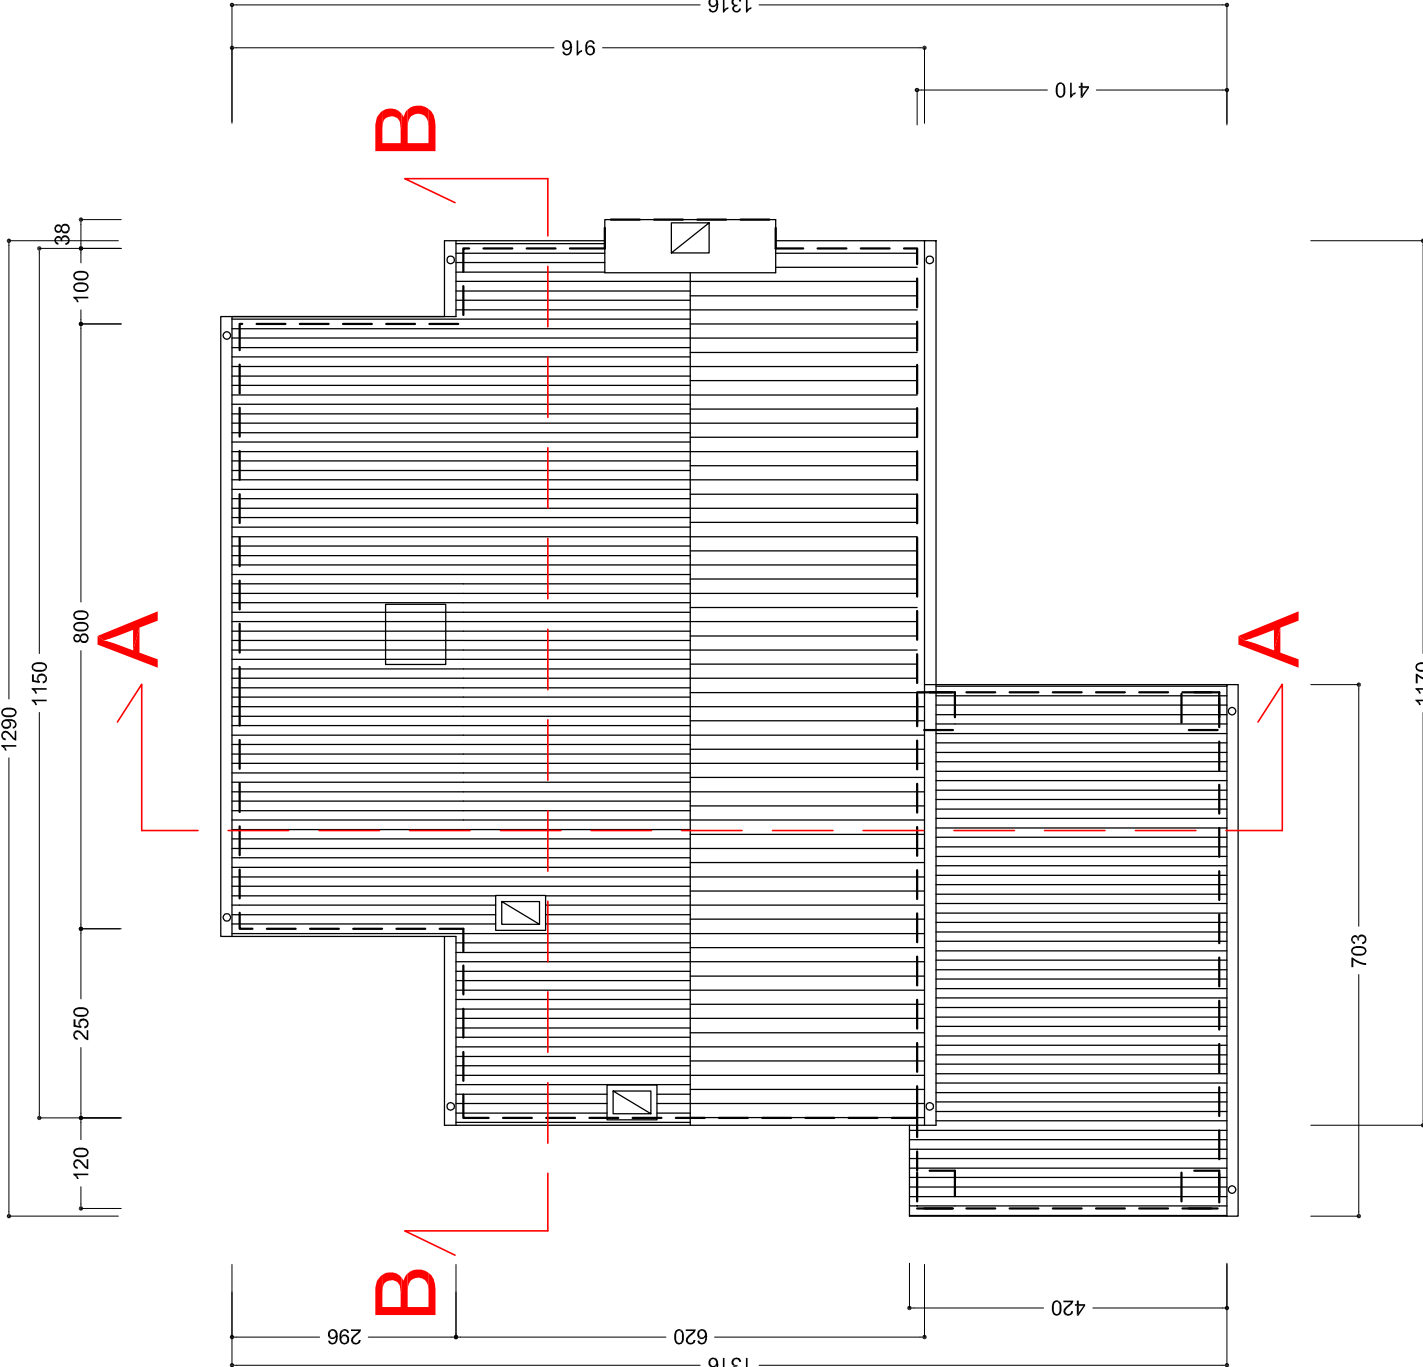


PIANTA COPERTURA

DATI METRICI – STATO DI PROGETTO

S.u. = superficie utile H = altezza vano	S.i. = superficie illuminante r.i. = rapporto illuminante	S.a. = superficie aerata r.a. = rapporto aerata				
destinazione vani	S.u.(mq)	S.i. (mq) a parete	S.a.(mq) a parete	r.i.	r.a.	H
FABBRICATO IN OGGETTO						
POSTO AUTO COPERTO 0	26.32	---	---	---	---	4.10
INGRESSO SOGGIORNO 1	27.25	4.70	1/5.79	4.70	1/5.79	2.70
CUCINA 2	22.28	4.32	1/5.15	4.32	1/5.15	2.70
BAGNO 3	7.25	1.35	1/5.37	1.35	1/5.37	2.70
DISTRIBGO 4	3.44	1.92	1/1.79	1.92	1/1.79	2.70
LAVANDERIA 5	5.69	0.50	1/11.3	0.50	1/11.3	1.85media
PIANO TERRA						
CORRIDOIO 6	8.29	1.68	1/4.93	1.68	1/4.93	2.90media
LETTO 7	9.81	1.35	1/7.26	1.35	1/7.26	3.33media
LETTO 8	14.61	2.16	1/6.76	2.16	1/6.76	3.50media
LOGGIA 9	1.36	---	---	---	---	3.00media
LETTO 10	13.49	2.70	1/5.00	2.70	1/5.00	3.46media
CABINA 11	6.10	---	---	---	---	3.24media
BAGNO 12	7.25	0.90	1/8.05	0.90	1/8.05	2.40media
RIPOSTIGLIO 13	2.06	---	---	---	---	2.11media
TOTALE	155.20					

PLANIVOLUMETRICO
FABBRICATO

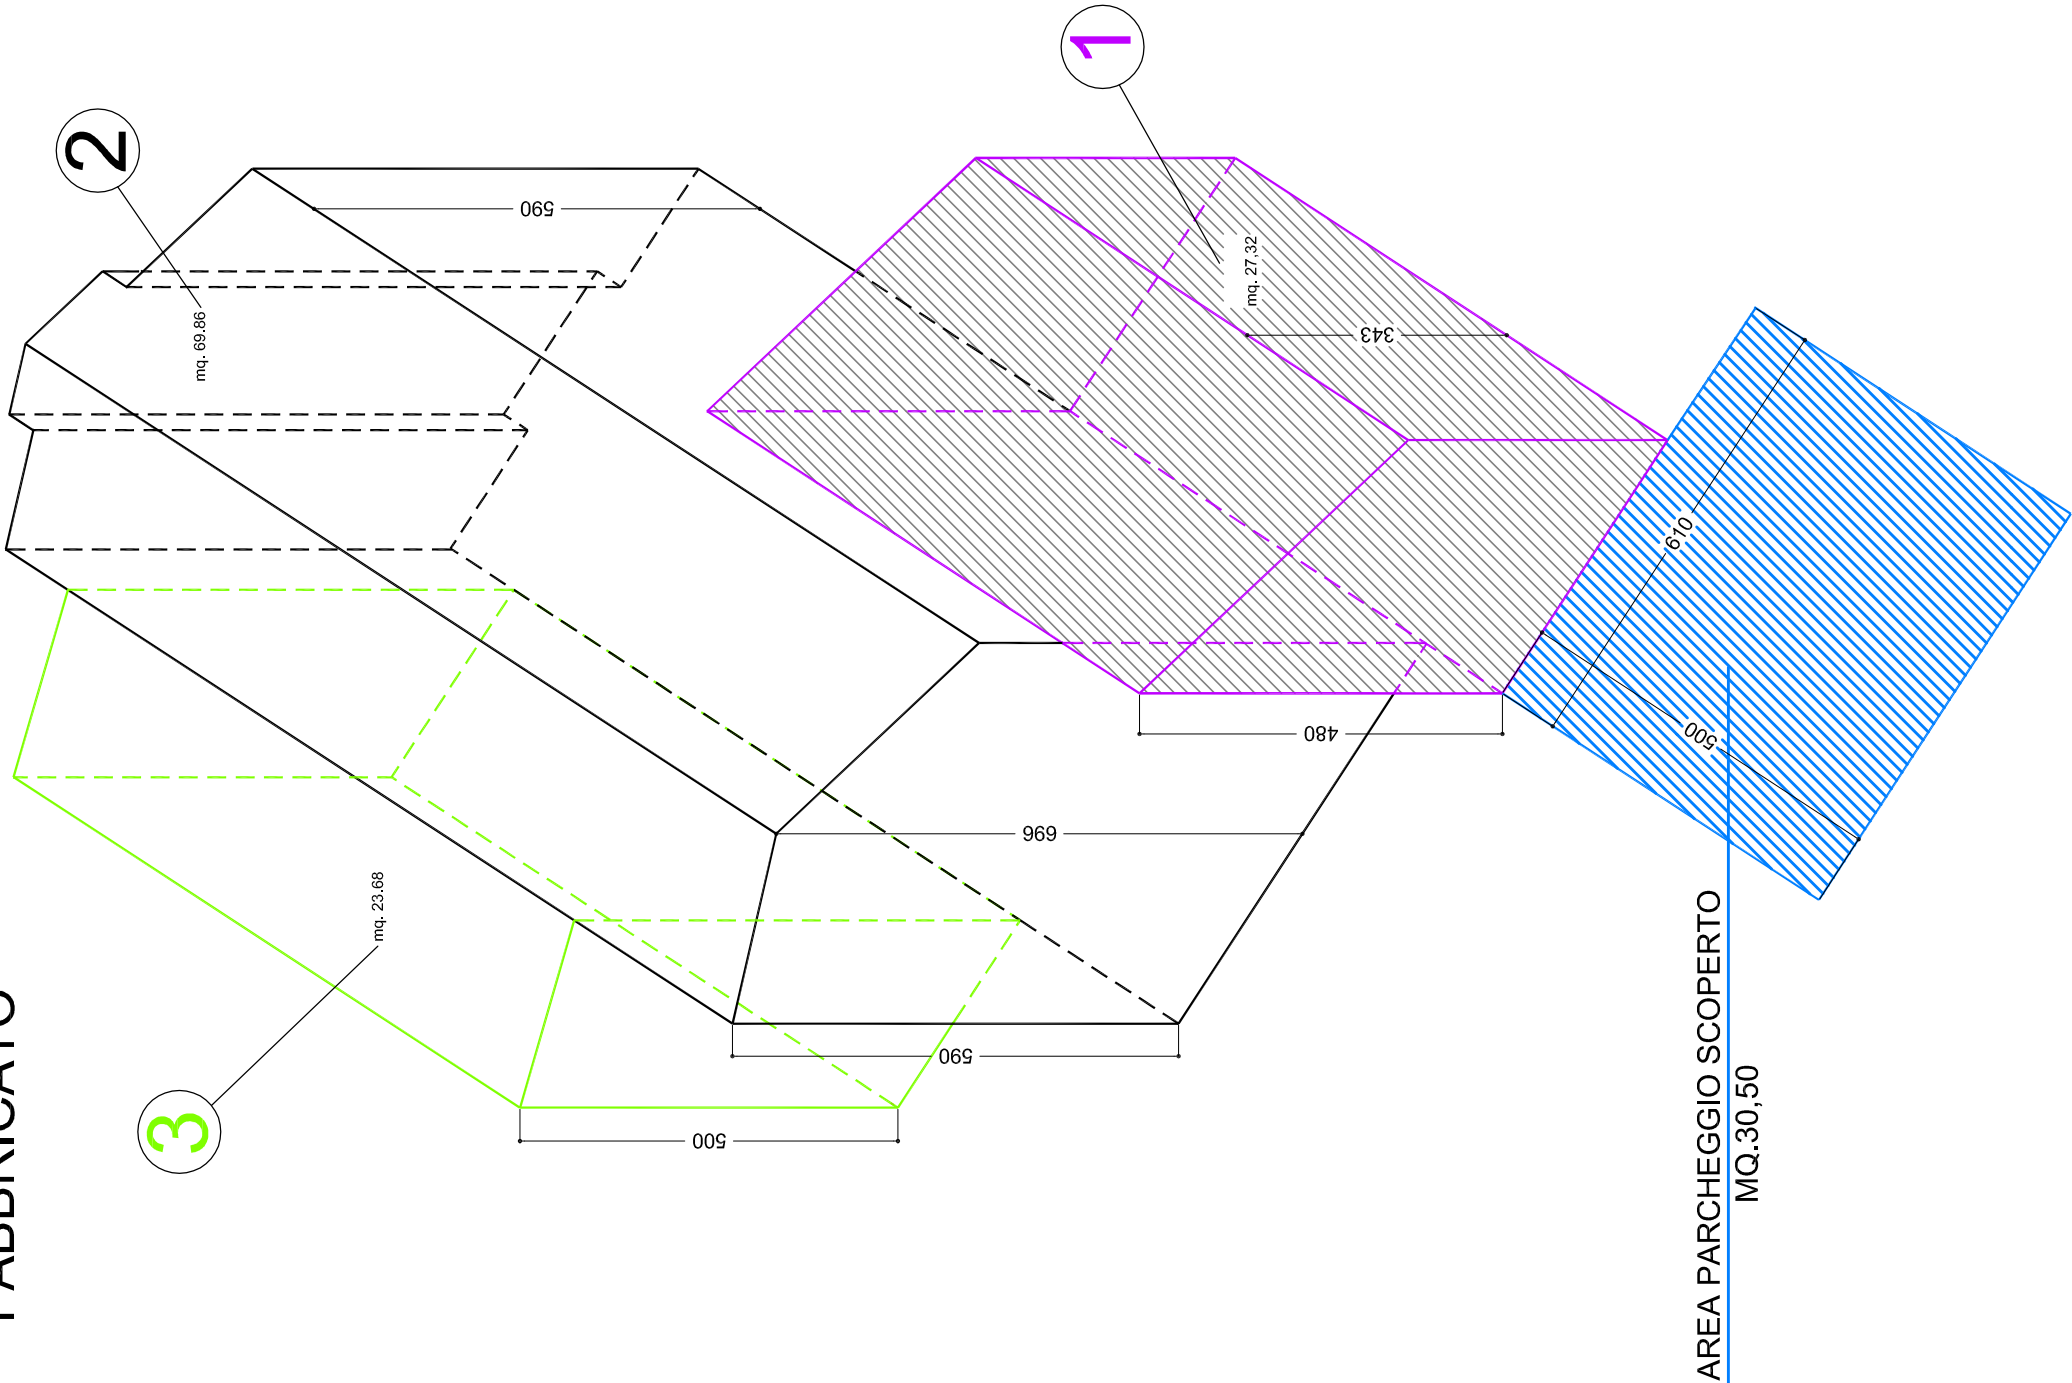

VERIFICA LEGGE 122/89

VOLUME TOTALE - VOLUME GARAGE COPERTO	mc. 677.95 - 112.28	mc. 565.67
(565.67 / 10)		mq. 56.56
mq posto auto coperto (27.32) + area parcheggio esterna	(30.50)	mq. 57.82
VERIFICA	mq. 57.82 > 56.56	