

COMUNE DI FRASCATI


PLANIMETRIA DELL' IMMOBILE RESIDENZIALE SITO IN VIA ISIDORO
ZINGARETTI N. 40 - EDIFICIO A - INT. 2 - IN CATASTO AL FG. 10 P.LLA
1072 SUB. 2 (Scala 1 : 100)

Il Tecnico: Geom. Luciano Bellu




Proprietà: Casu Denis


PIANTA PIANO TERRA

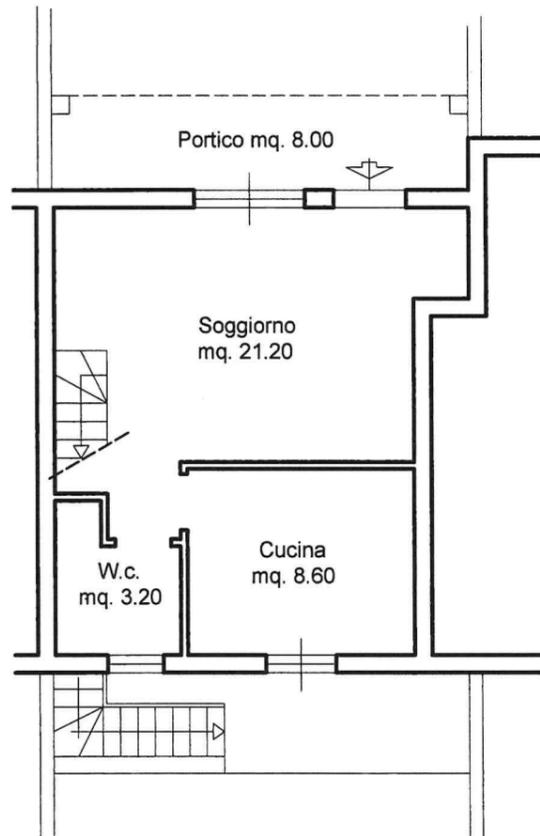

PIANTA PIANO PRIMO

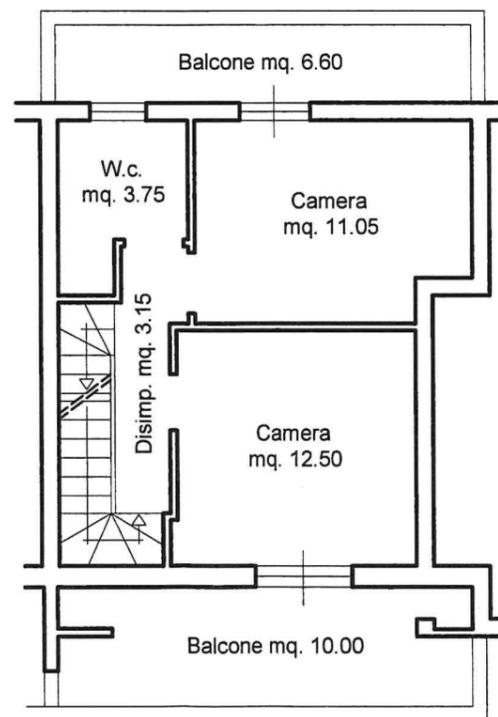

PIANTA PIANO SECONDO

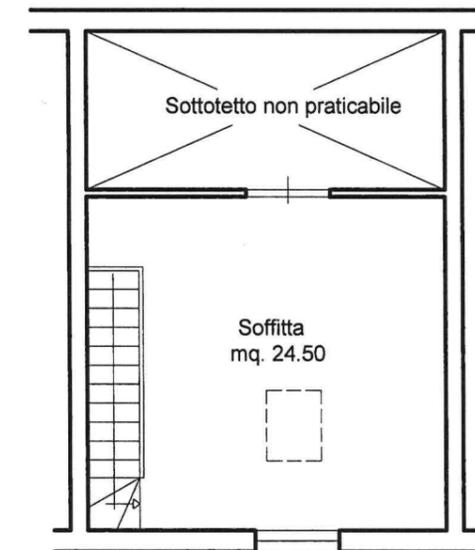

SUPERFICIE RESIDENZIALE TOTALE MQ. 63.45

SUPERFICIE NON RESIDENZIALE TOTALE MQ. 49.10