


NORD

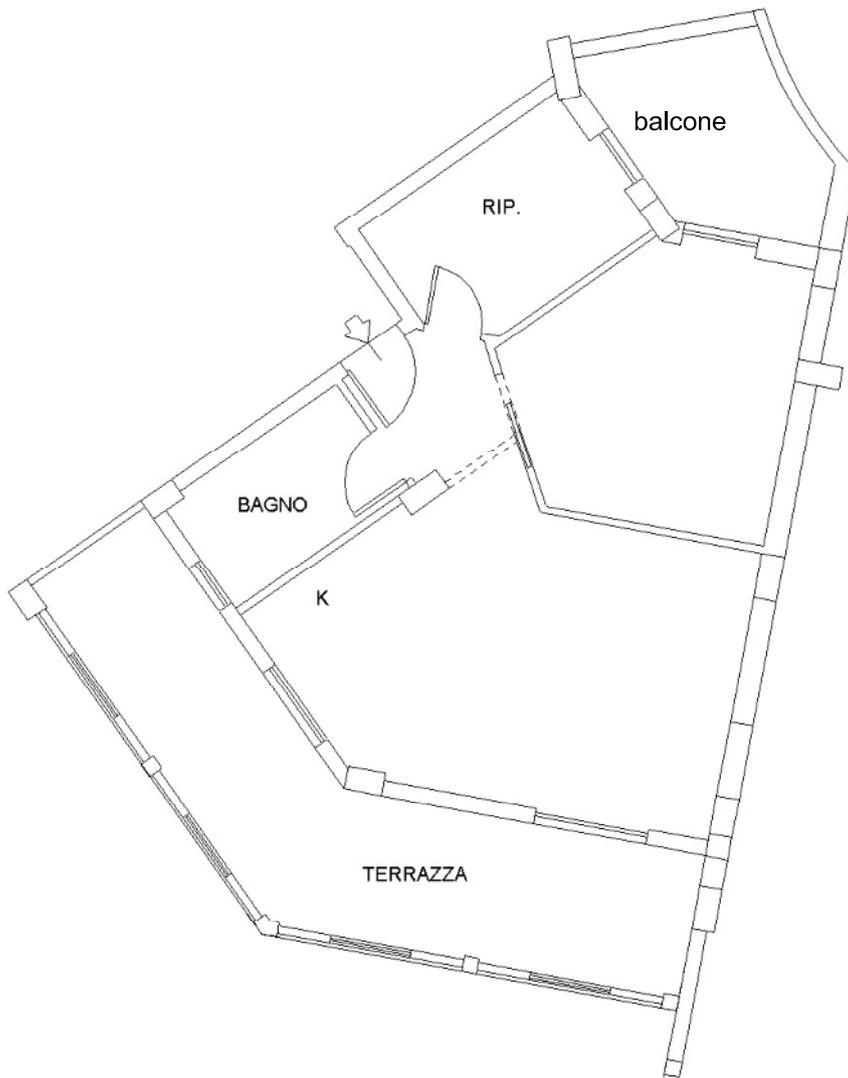

PIANTA PIANO PRIMO

h = 2,80 m

scala 1:100