


Firmato Da: JAKIMARI NARCISZ GOMES Da: JAKIMARI NARCISZ GOMES S.P.A. NG CA 3 Serial#: 1d89419f3ab67ed9ede12f92887a570



Agenzia del Territorio
CATASTO FABBRICATI
Ufficio Provinciale di
Treviso

Dichiarazione protocollo n. TV0189854 del 20/07/2006	
Planimetria di u.i.u. in Comune di Treviso	
Via Giovanni Maggiotto	
civ.	
Identificativi Catastali:	Compilata da: Morino Martino
Sezione: C	Iscritto all'albo: Geometri
Foglio: 6	
Particella: 991	
Subalterno: 26	Prov. Treviso N. 2225

Scheda n. 1 Scala 1:200

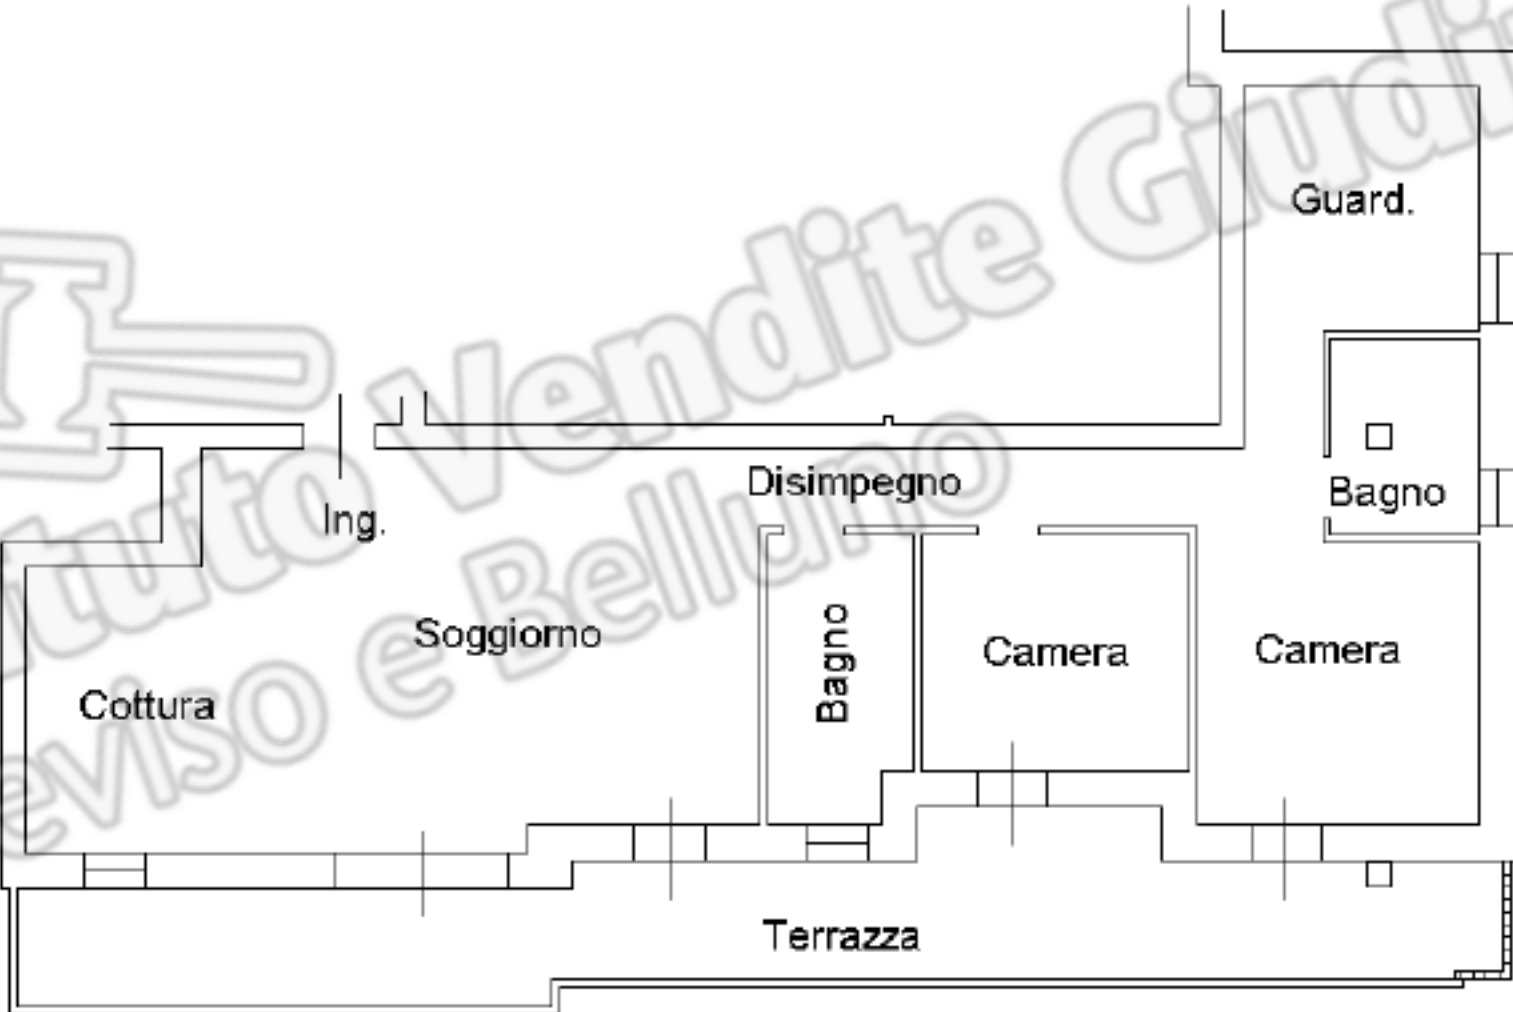

PIANTA PIANO SECONDO h=2,70



Agenzia del Territorio
CATASTO FABBRICATI
Ufficio Provinciale di
Treviso



NORD

Direzione Provinciale di Treviso
Ufficio Provinciale - Territorio
Servizi Catastali
Comune di: TREVISO
Elenco Subalterni

ACCERTAMENTO DELLA PROPRIETA IMMOBILIARE URBANA
ELENCO DEI SUBALTERNI ASSEGNATI

Comune		Sezione		Foglio	Particella		Tipo mappale	del:
TREVISO		C		6	991		165575	
Sub	UBICAZIONE via/piazza	n° civ	Piani	Scala	Int.	DESCRIZIONE		
1						SOPPRESSO		
2						SOPPRESSO		
3						SOPPRESSO		
4						SOPPRESSO		
5	via giovanni maggiotto		T			SOPPRESSO		
6	via giovanni maggiotto		T			BENE COMUNE NON CENSIBILE AI SUB. DAL 8 AL 31(AREA CORTILIZIA DI MQ.705)		
7	via giovanni maggiotto		T-1 2-3 4			BENE COMUNE NON CENSIBILE AI SUB. DAL 20 AL 31 (ING., VANO SCALE CON ASCENSORE)		
8	via giovanni maggiotto		T			GARAGE		
9	via giovanni maggiotto		T			GARAGE		
10	via giovanni maggiotto		T			GARAGE		
11	via giovanni maggiotto		T			GARAGE		
12	via giovanni maggiotto		T			GARAGE		
13	via giovanni maggiotto		T			GARAGE		
14	via giovanni maggiotto		T			GARAGE		
15	via giovanni maggiotto		T			GARAGE		
16	via giovanni maggiotto		T			GARAGE		
17	via giovanni maggiotto		T			GARAGE		
18	via giovanni maggiotto		T			GARAGE		
19	via giovanni maggiotto		T			GARAGE		
20	via giovanni maggiotto		1			ABITAZIONE DI TIPO CIVILE		
21	via giovanni maggiotto		1			ABITAZIONE DI TIPO CIVILE		
22	via giovanni maggiotto		1			ABITAZIONE DI TIPO CIVILE		
23	via giovanni maggiotto		1			ABITAZIONE DI TIPO CIVILE		
24	via giovanni maggiotto		2			ABITAZIONE DI TIPO CIVILE		
25	via giovanni maggiotto		2			ABITAZIONE DI TIPO CIVILE		
26	via giovanni maggiotto		2			ABITAZIONE DI TIPO CIVILE		
27	via giovanni maggiotto		2			ABITAZIONE DI TIPO CIVILE		
28	via giovanni maggiotto		3			ABITAZIONE DI TIPO CIVILE		
29	via giovanni maggiotto		3			ABITAZIONE DI TIPO CIVILE		
30	via giovanni maggiotto		4			ABITAZIONE DI TIPO CIVILE		
31	via giovanni maggiotto		4			ABITAZIONE DI TIPO CIVILE		
32	via giovanni maggiotto		T			BENE COMUNE NON CENSIBILE AI SUB. DAL 8 AL 31 (STRADA AD USO PUBBLICO DI MQ.192)		


Unità immobiliari n. 32

Tributi erariali: 0,00


Visura telematica



ALLEGATO 9

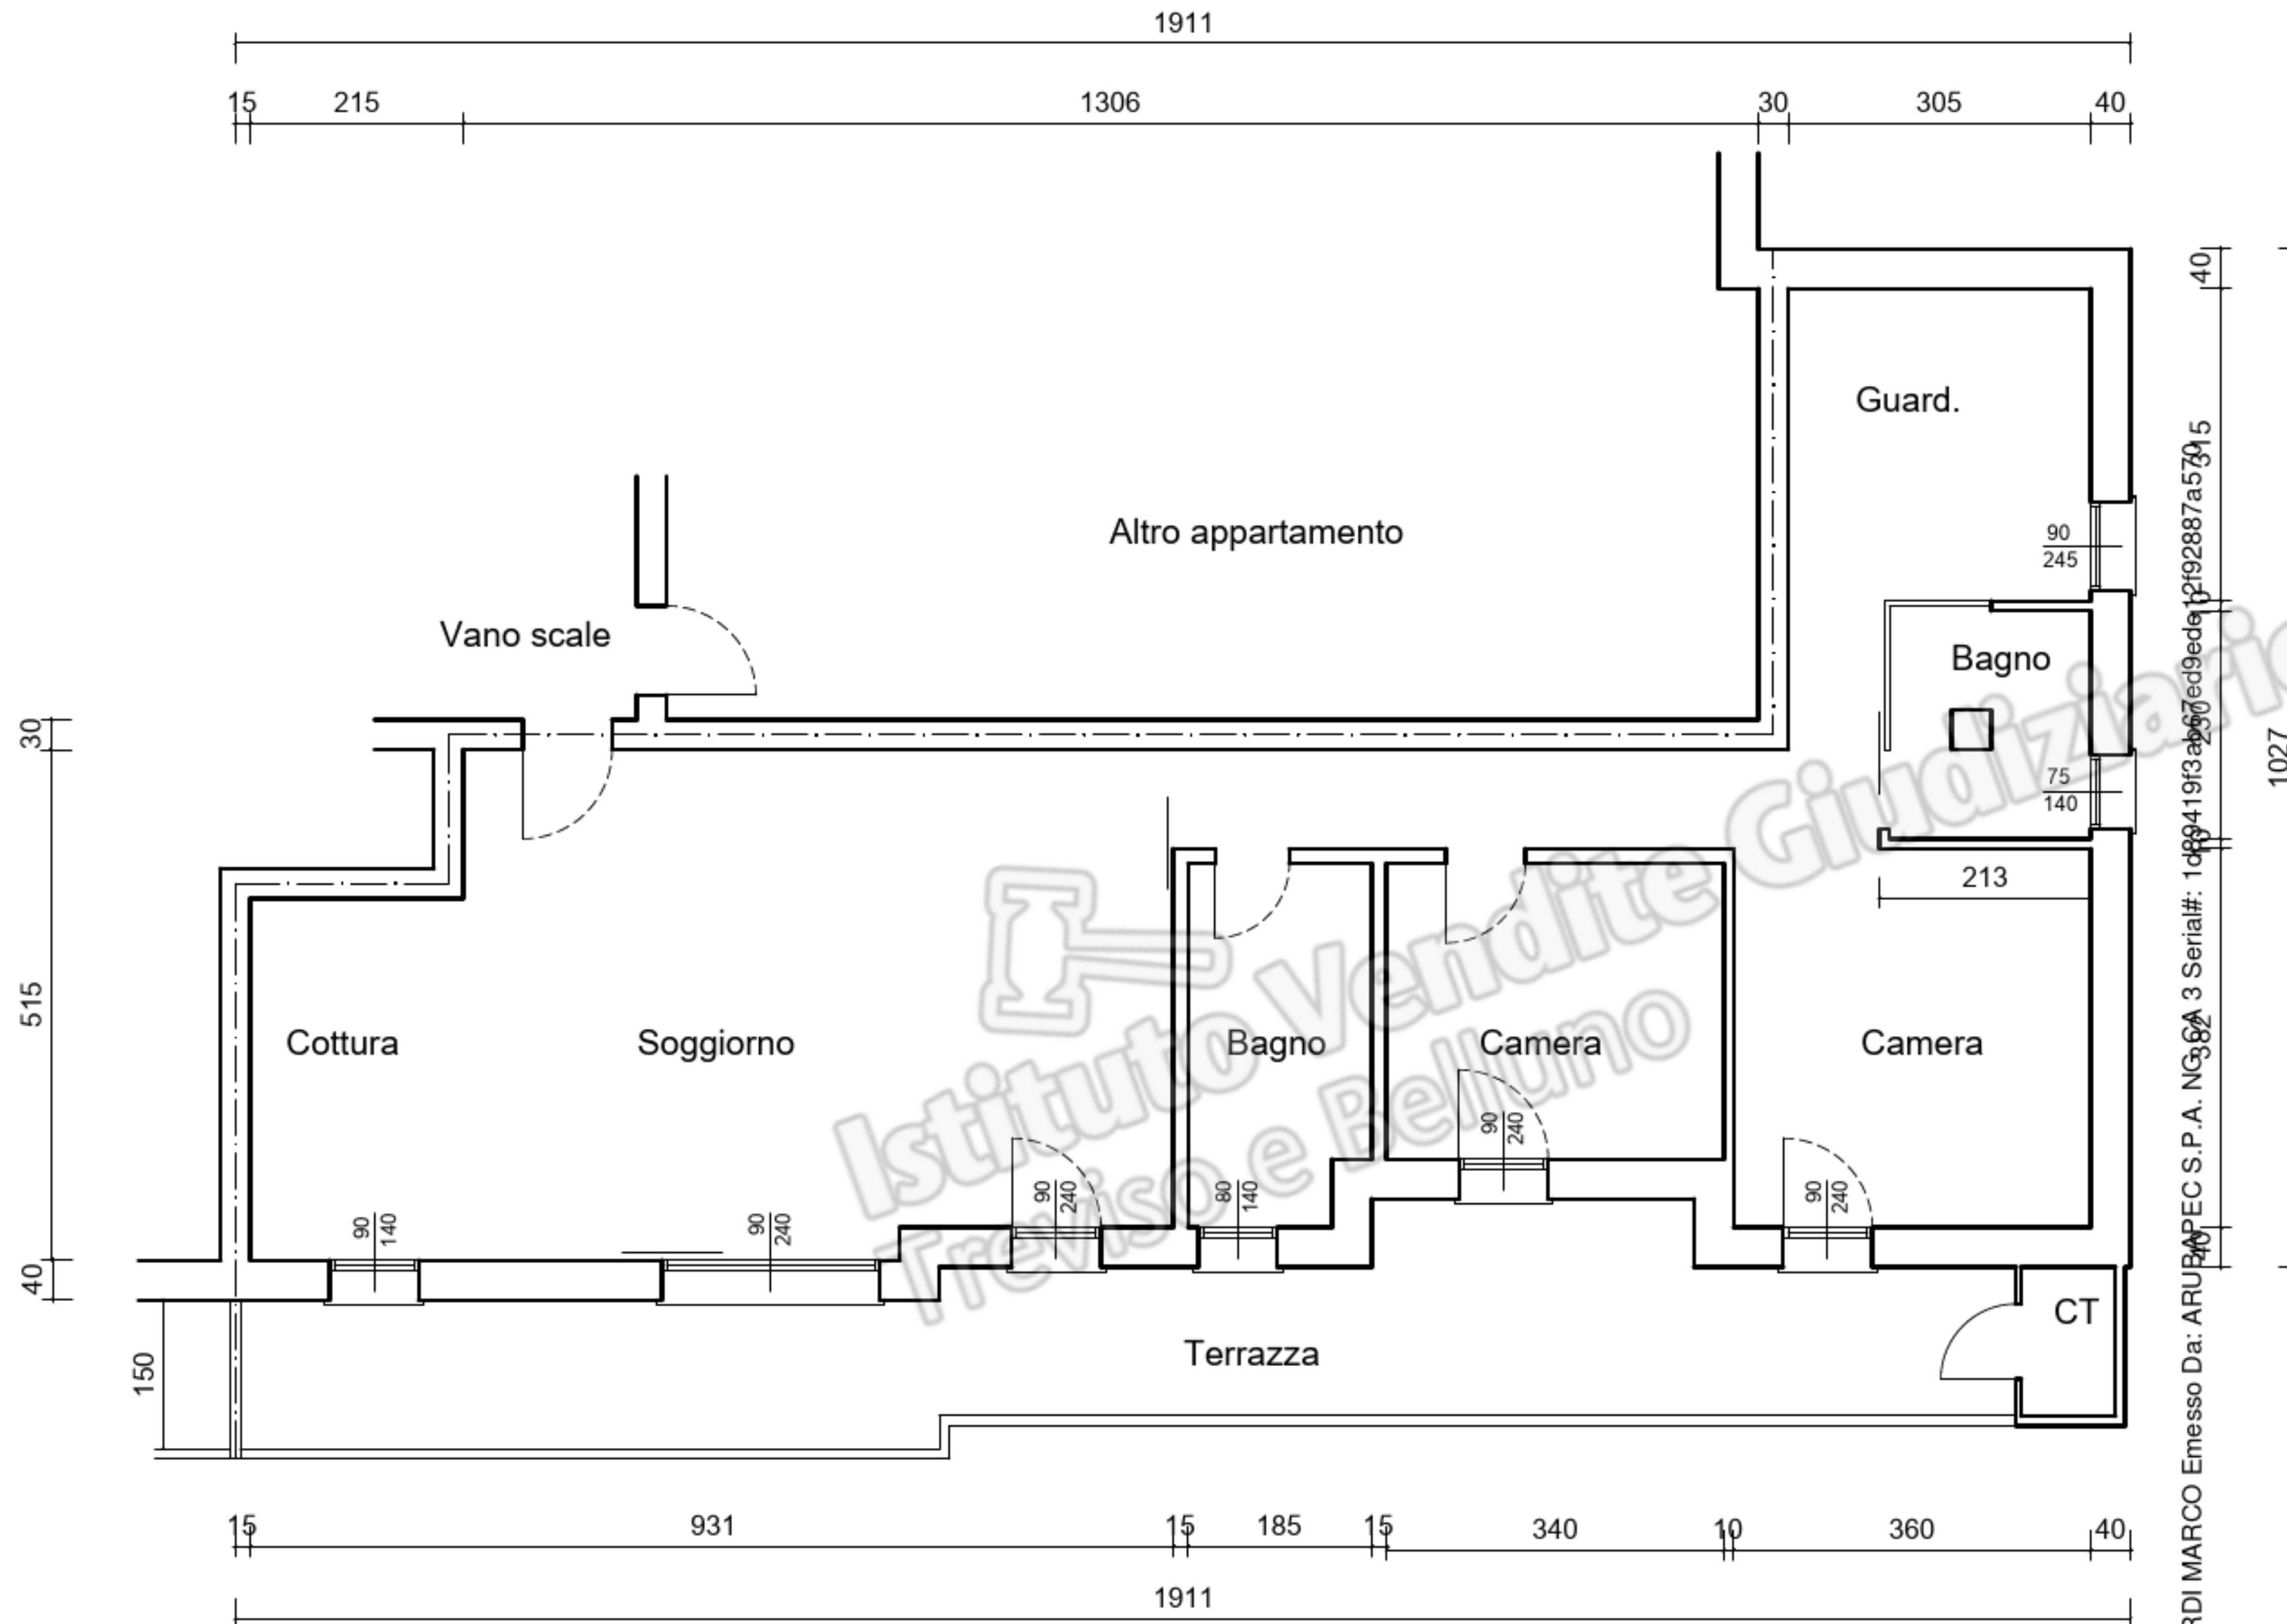

PIANTA APPARTAMENTO

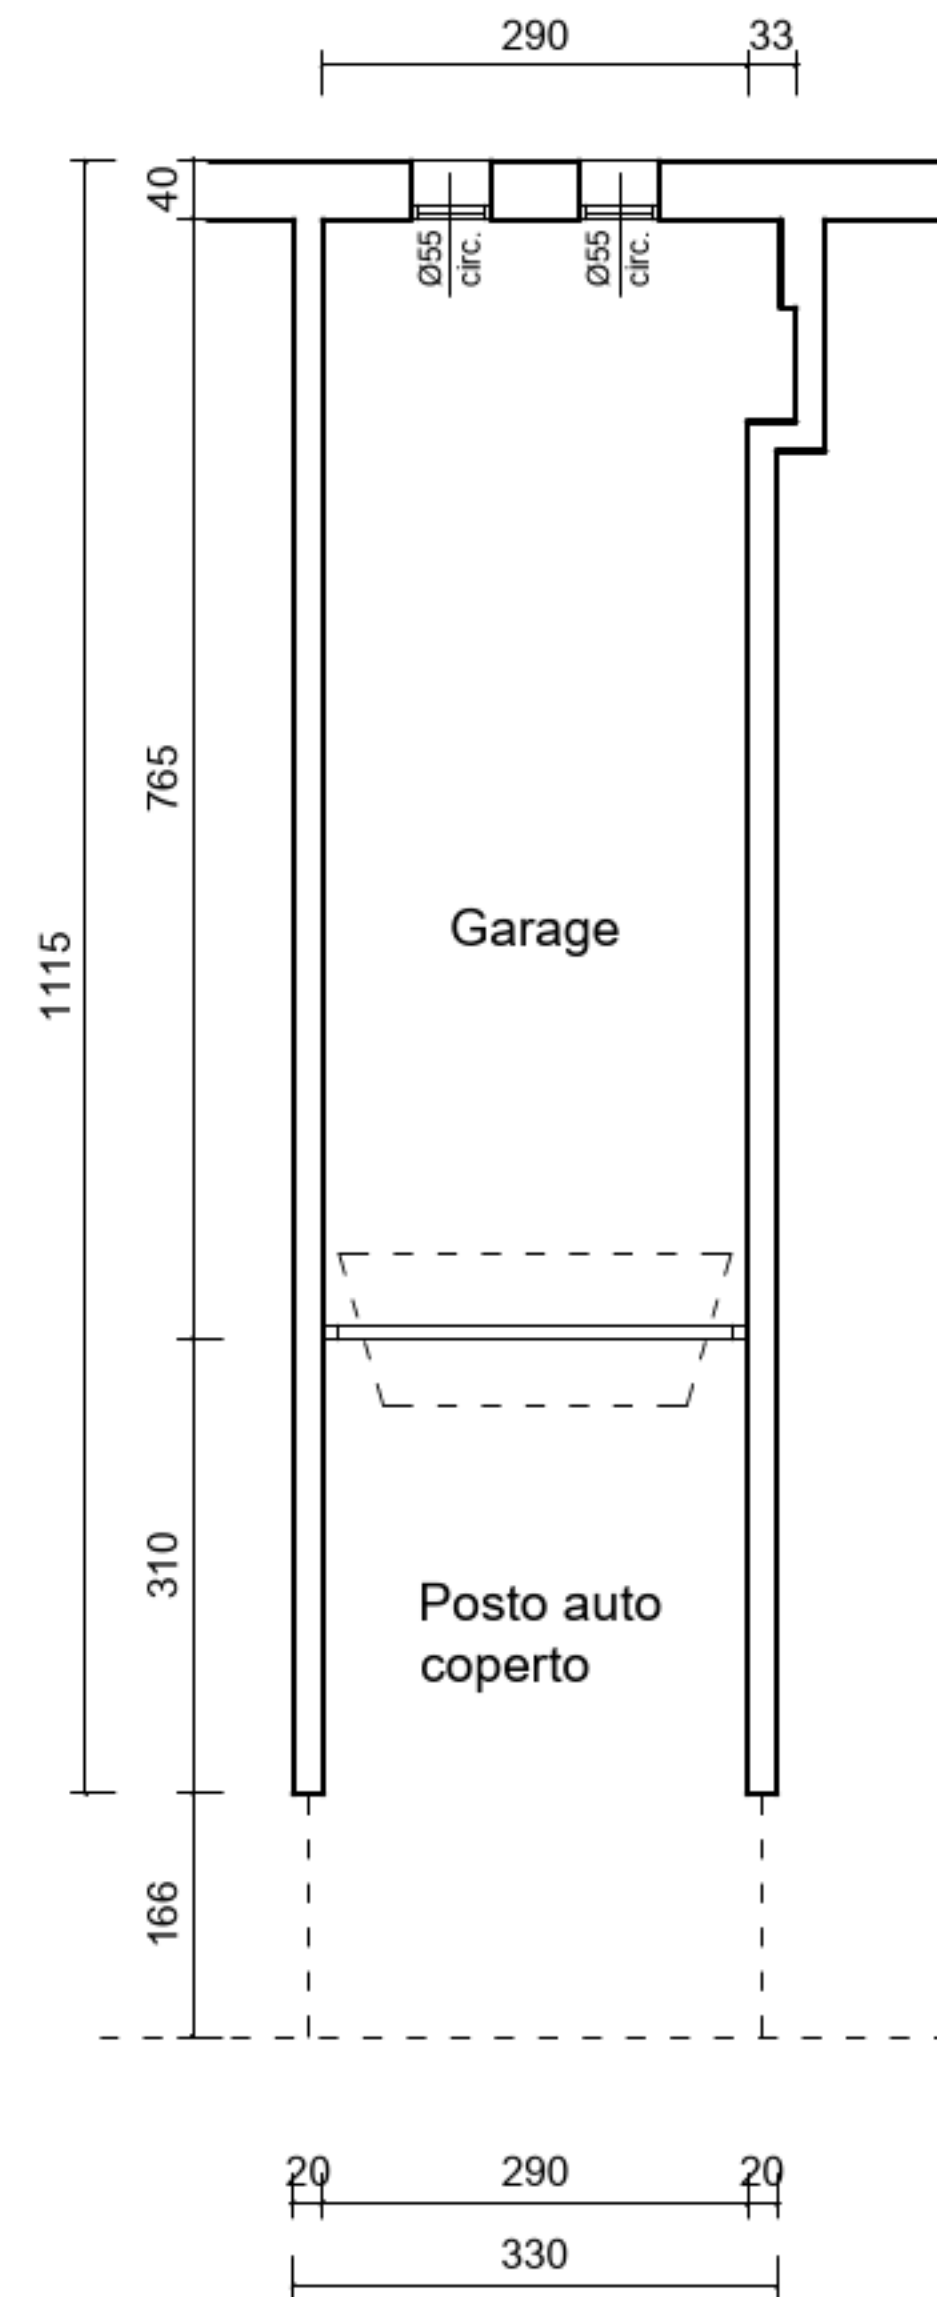

PIANTA GARAGE


Firmato Da: DE NARDI MARCO Emesso Da: ARUPAPEC S.P.A. N.362 3 Serial#: 1d99419f3ab67ed9eda1c192887a57a15



SUP. LORDA

35.1 mq

5.1 mq

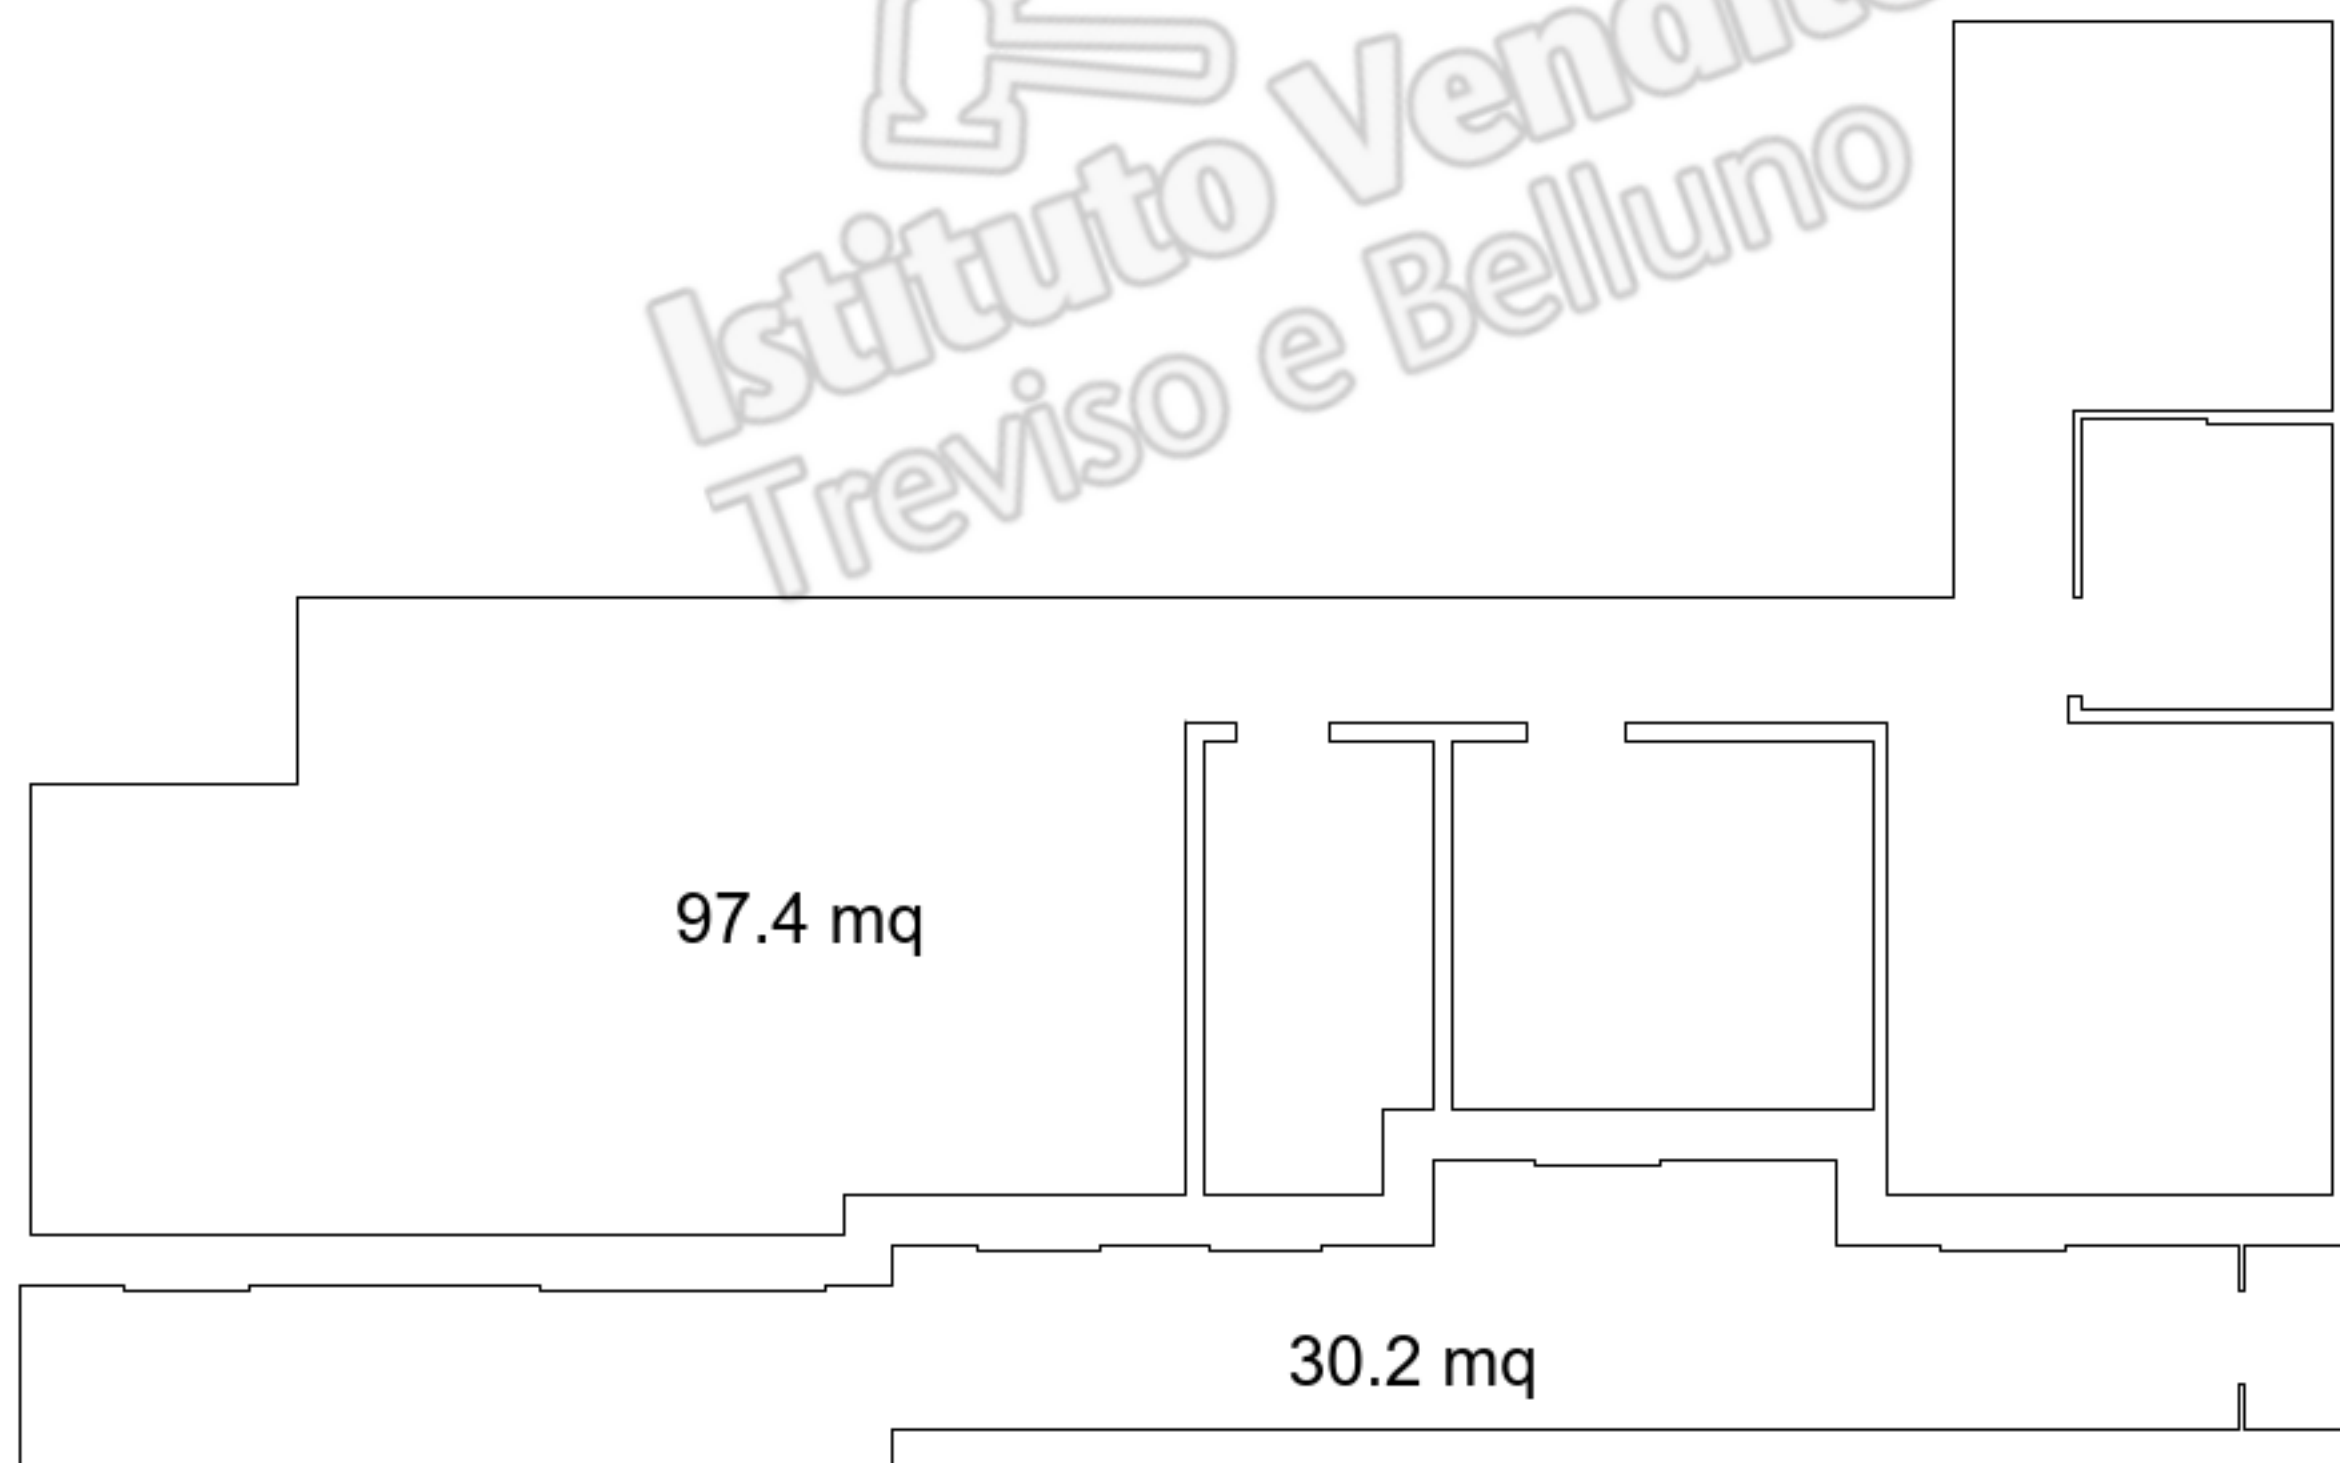

SUP. NETTA

31.6 mq

5.1 mq

Firmato Da: DE NARDI MARCO Emesso Da: ARUBAPEC S.P.A. NG CA 3 Serial#: 1d89419f3ab67ed9ede12f92887a570



Istituto Vendite Giudiziarie
Treviso e Belluno