

**Agenzia del Territorio
CATASTO FABBRICATI
Ufficio Provinciale di
Catania**

Dichiarazione protocollo n. 189587 del 03/05/2002

Planimetria di u.i.u. in Comune di Catania

Luigi Rizzo

civ. 18

Identificativi Catastali:

Sezione:

Foglio: 69

Particella: 7214

Subalterno: 39

Compilata da:

Pipita Giuseppe

Iscritto all'albo:
Architetti


Prov. Roma

N. 9246

Scheda n. 1

Scala 1:200

PIANTA PIANO 5°
H=3,00

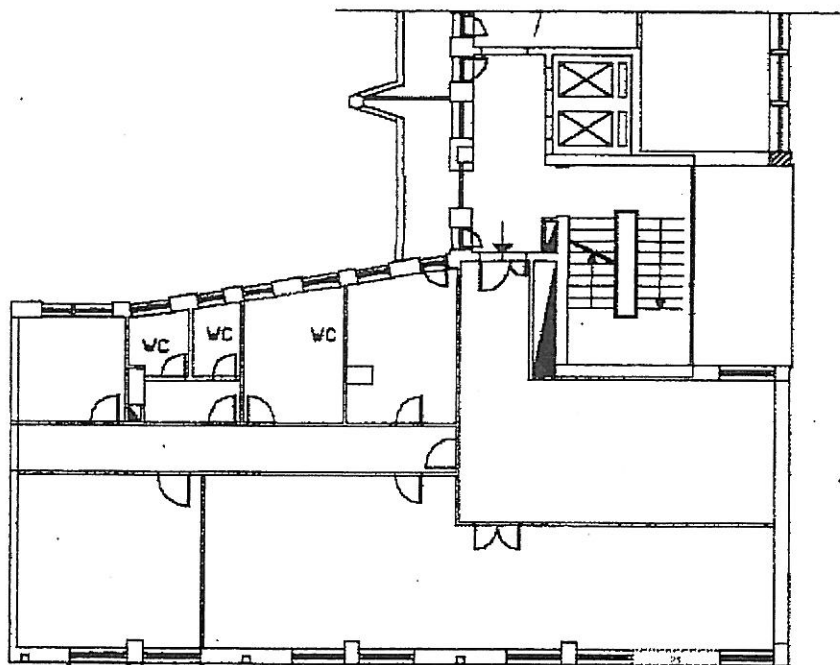

CORSO SICILIA



Firmato Da: InfoCamere Qualified Electronic Signature CA Emesso Da: InfoCamere Qualified Electronic Signature CA Serial#: 166866
Catasto dei Fabbricati - Situazione al 24/01/2011 - Comune di CATANIA(C351) - < Foglio: 69 Particella: 7214 - Subalterno 39 > - Sub: 39
VIA LUIGI RIZZO n. 18 piano: 5;

Ultima Planimetria2 in atti

Data: 24/01/2011 - n. CT0040301 - Richiedente MASTROENI

Tot.schede: 1 - Formato di acq.: A4(210x297) - Fatt. di scala: 1:1