

EDIFICIO STORICO
PARCO NATURALE DEL MONTE FENERA
VALDUGGIA (VERCELLI)

Opere in progetto:
 Ristrutturazione e recupero di edificio
 - PROGETTO PRELIMINARE -

La Proprietà:
 Sig.ra Sabrina Tonetti

Elaborato di progetto:
 Pianta piano terreno, primo e secondo:
 Stato di fatto e ipotesi di sistemazione interna
 scala 1:100

Progettista:
 Arch. Renato Zorio

Il progettista


Elaborazione:
 arch. Rachele Covolo

Tav. n.
 Febbraio 2019


999. _____

file: Tonetti_TAV opere murarie-progetto.dwg

studio di progettazione
 architettonica e ambientale
 13816 vigliano - biella
 via milano
 16
 tel. fax. 015.811859
 email : renato@zorioarchitetti.it

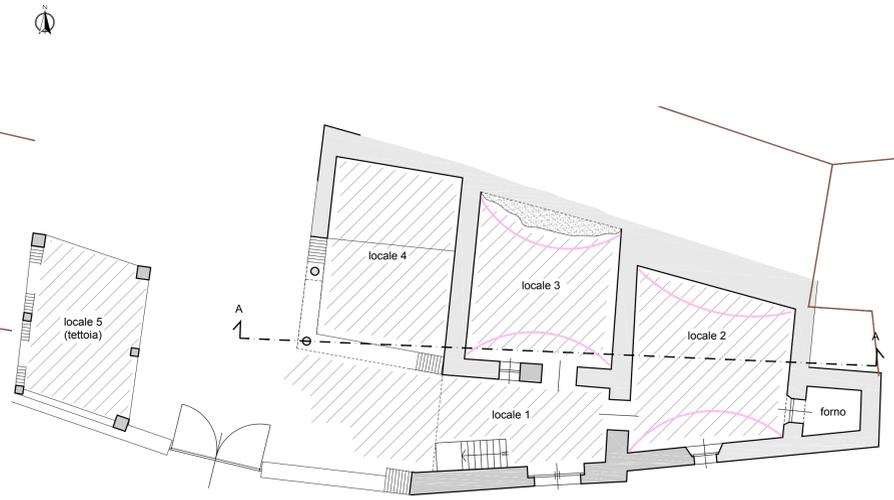


PIANTA PIANO TERRENO | stato di fatto

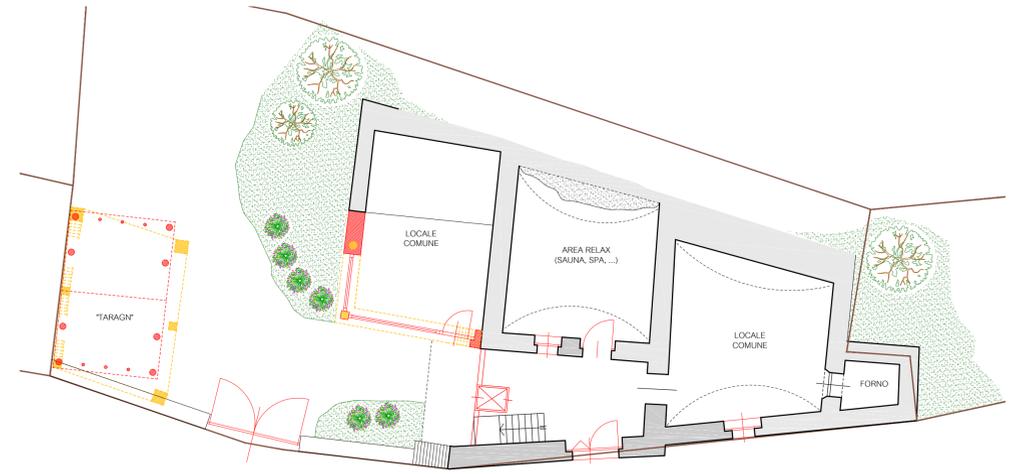


PIANTA PIANO TERRENO | ipotesi di progetto




PIANTA PIANO PRIMO | stato di fatto

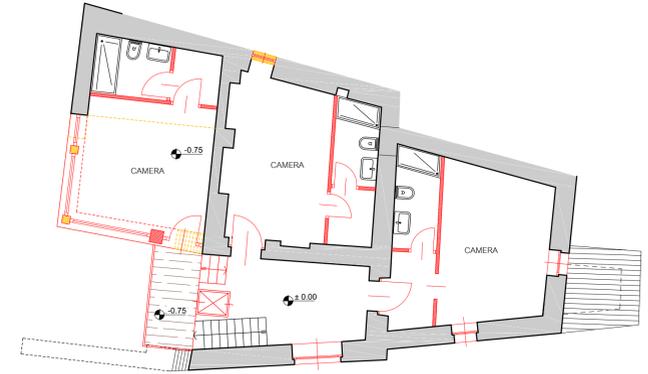

PIANTA PIANO PRIMO | ipotesi di progetto

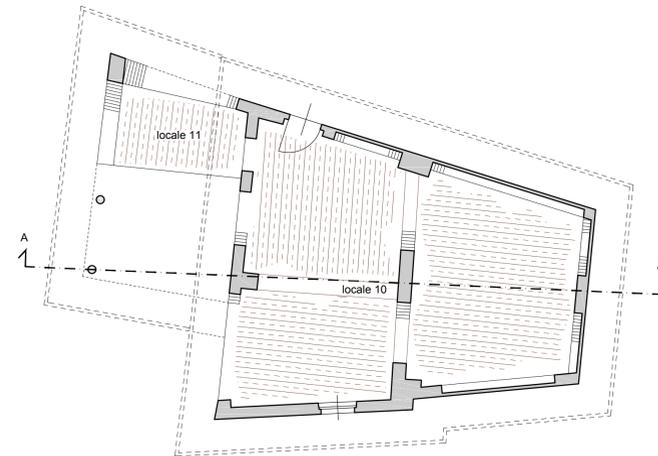

PIANTA PIANO SECONDO | stato di fatto

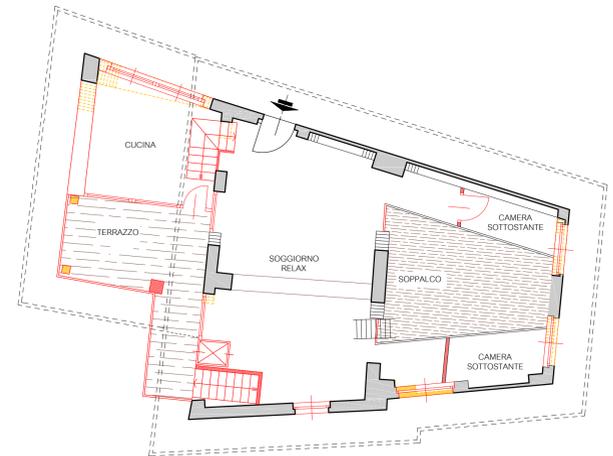

PIANTA PIANO SECONDO | ipotesi di progetto