


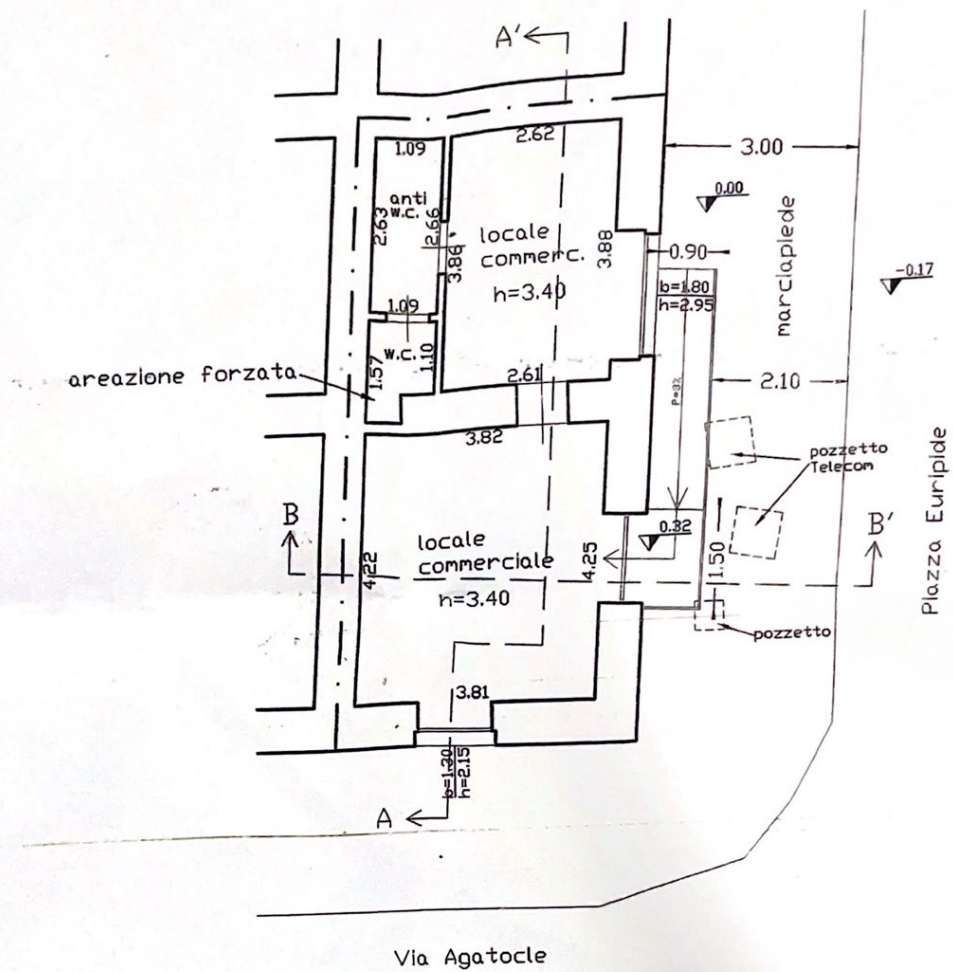

PIANTA PIANO TERRA
(STATO MODIFICATO)



scala 1:100