


TRIBUNALE CIVILE DI RAVENNA



GIUDICE DI ESECUZIONE IMMOBILIARE
DR. SAMUELE LABANCA

PROCEDURA ESECUTIVA R.G 151/2021

PROMOSSA DA:

 

CONTRO:

  

ALLEGATO D LOTTO 2: PLANIMETRIE CATASTALI

Dichiarazione protocollo n. 000015052 del 30/01/2002

**Agenzia del Territorio
CATASTO FABBRICATI
Ufficio Provinciale di
Ravenna**

Planimetria di u.i.u. in Comune di Alfonsine

Via Reale

civ. 42

Identificativi Catastali:

Sezione:

Foglio: 104

Particella: 133

Subalterno: 6

Compilata da:

Ballardini Virgilio

Iscritto all'albo:

Geometri


Prov. Ravenna

N. 448

Scheda n. 1

Scala 1:1000

**PIANTA PIANO TERRA
H=7.10**

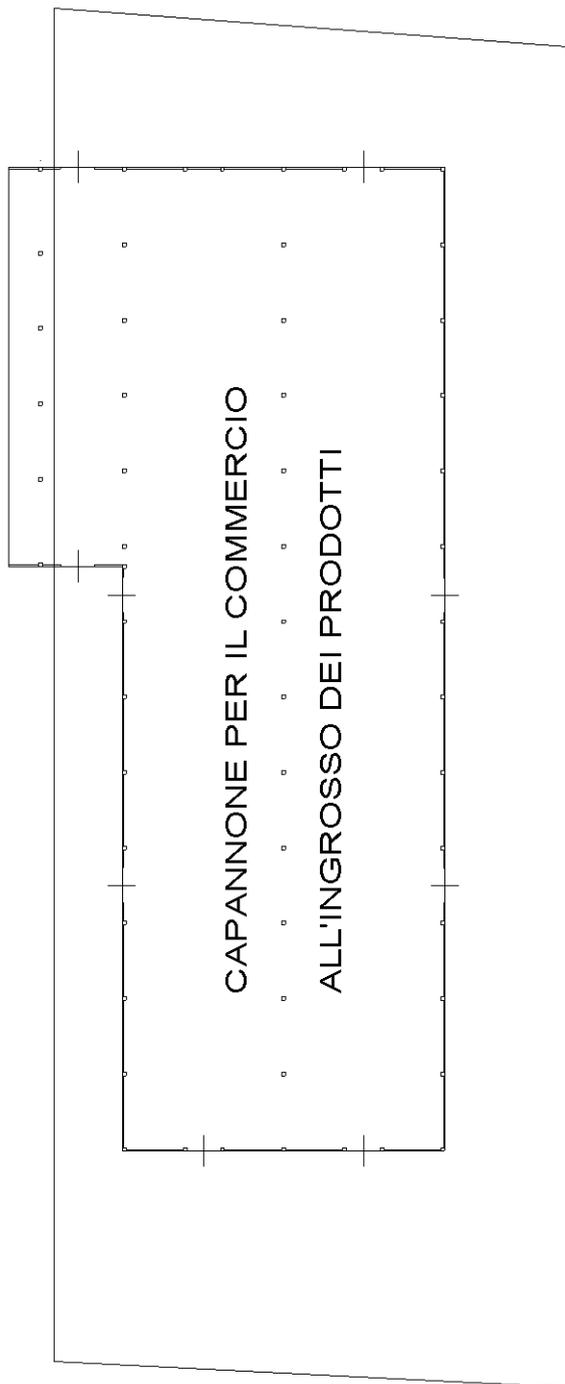

**IDENTIFICATIVI CATASTALI
COMUNE: ALFONSINE**

FOGLIO:	MAPP.	sub.
104	133	6
104	245	1

Scheda 1 di 2

Ultima planimetria in atti

Dichiarazione protocollo n. 000015052 del 30/01/2002

**Agenzia del Territorio
CATASTO FABBRICATI
Ufficio Provinciale di
Ravenna**

Planimetria di u.i.u. in Comune di Alfonsine

Via Reale

civ. 42

Identificativi Catastali:

Sezione:

Foglio: 104

Particella: 133

Subalterno: 6

Compilata da:

Ballardini Virgilio

Iscritto all'albo:
Geometri

Prov. Ravenna

N. 448


Scheda n. 2

Scala 1:2000




IDENTIFICATIVI CATASTALI
 COMUNE: ALFONSINE
 FOGLIO: MAPP. sub.
 104 133 6
 104 245 1

Pag. 2 di 2

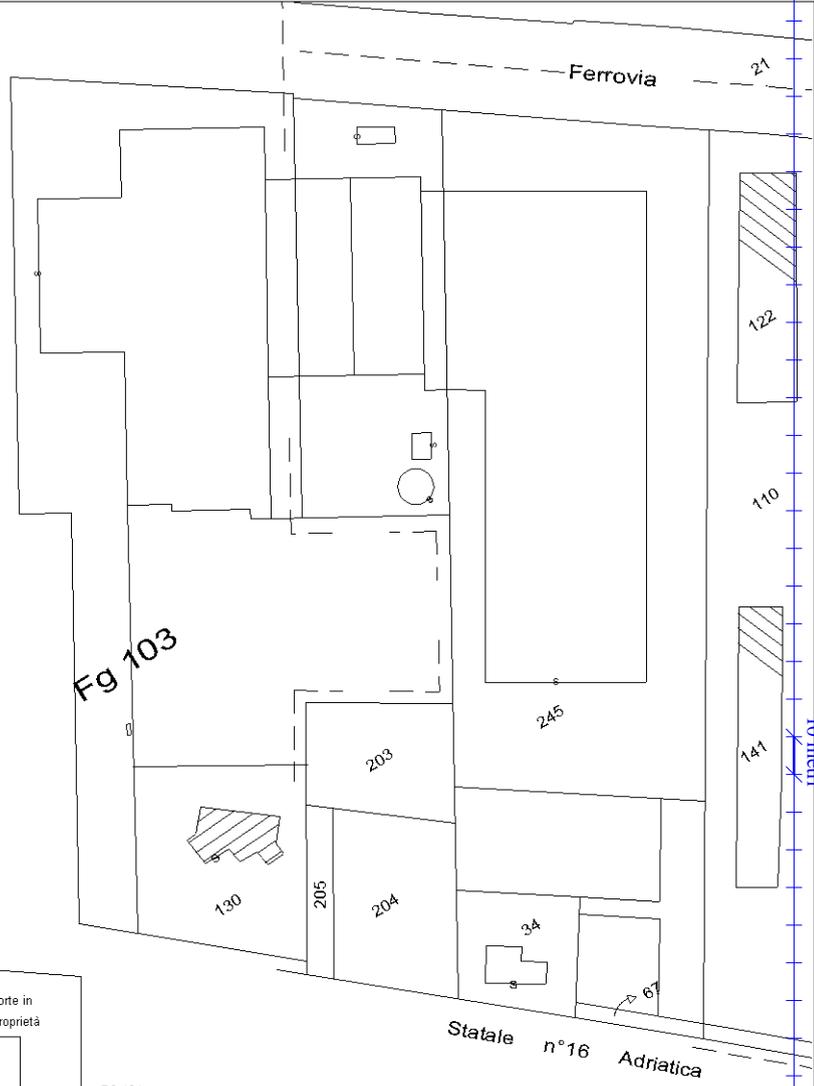

PIANTA PIANO TERRA

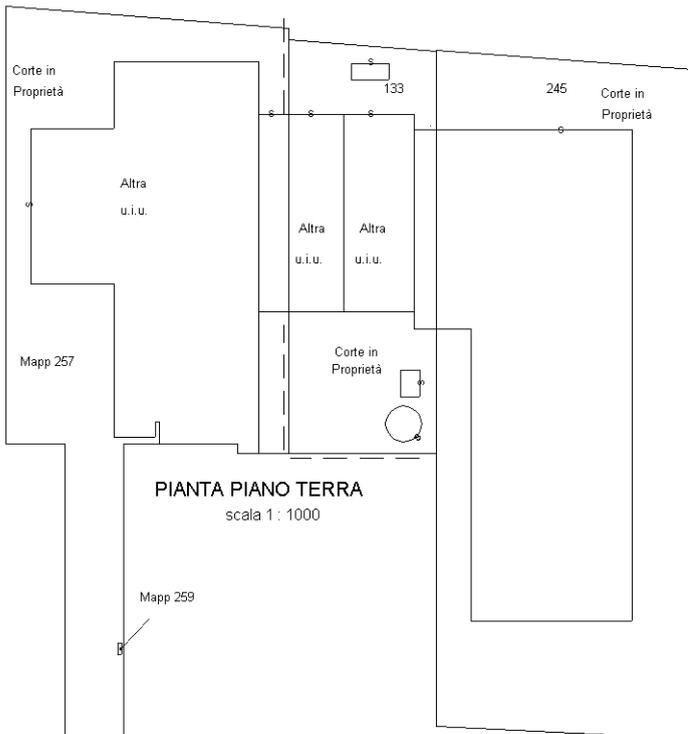

PIANTA PIANO TERRA
scala 1:1000

Mapp 259

Catasto dei Fabbricati - Situazione al 06/05/2022 - Comune di ALFONSINE(A191) - < Foglio 104 - Particella 245 - Subalterno 1 > - Uiu graffiata
VIA REALE n. 42 Piano T

Ultima planimetria in atti