

Agenzia del Territorio
CATASTO FABBRICATI
Ufficio Provinciale di
Milano

Dichiarazione protocollo n. 000325750 del 21/03/2003

Planimetria di u.i.u. in Comune di Milano

Via Mastronardi

civ. 3

Identificativi Catastali:

Sezione:

Foglio: 410

Particella: 206

Subalterno: 34

Compilata da:
Procopio Rocco

Iscritto all'albo:
Geometra Dipendente Pubblico

Prov.


N.

Scheda n. 1


Scala 1:200

INT. 33

PIANTA PIANO TERRA
H = 2.70 m.

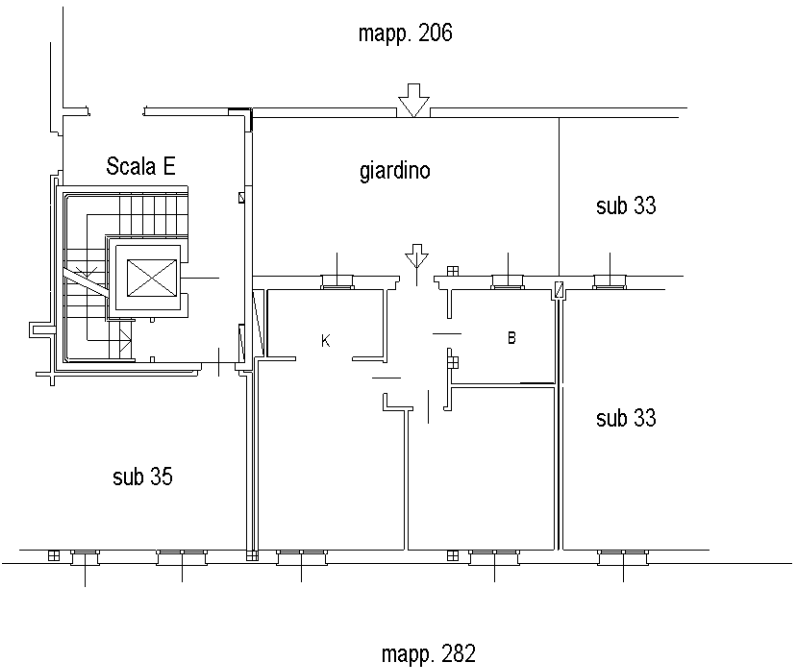

PIANTA PIANO INTERRATO
H = 2.73 m.

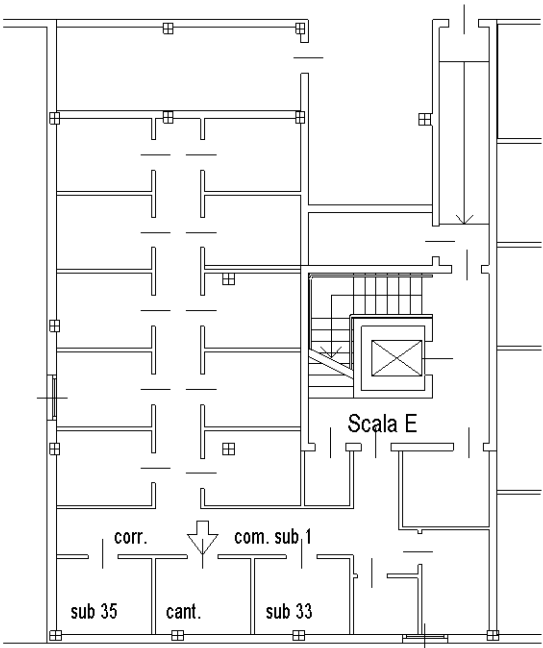

mapp. 282



Ultima planimetria in atti