


Pianta piano terra -Scala 1:100-

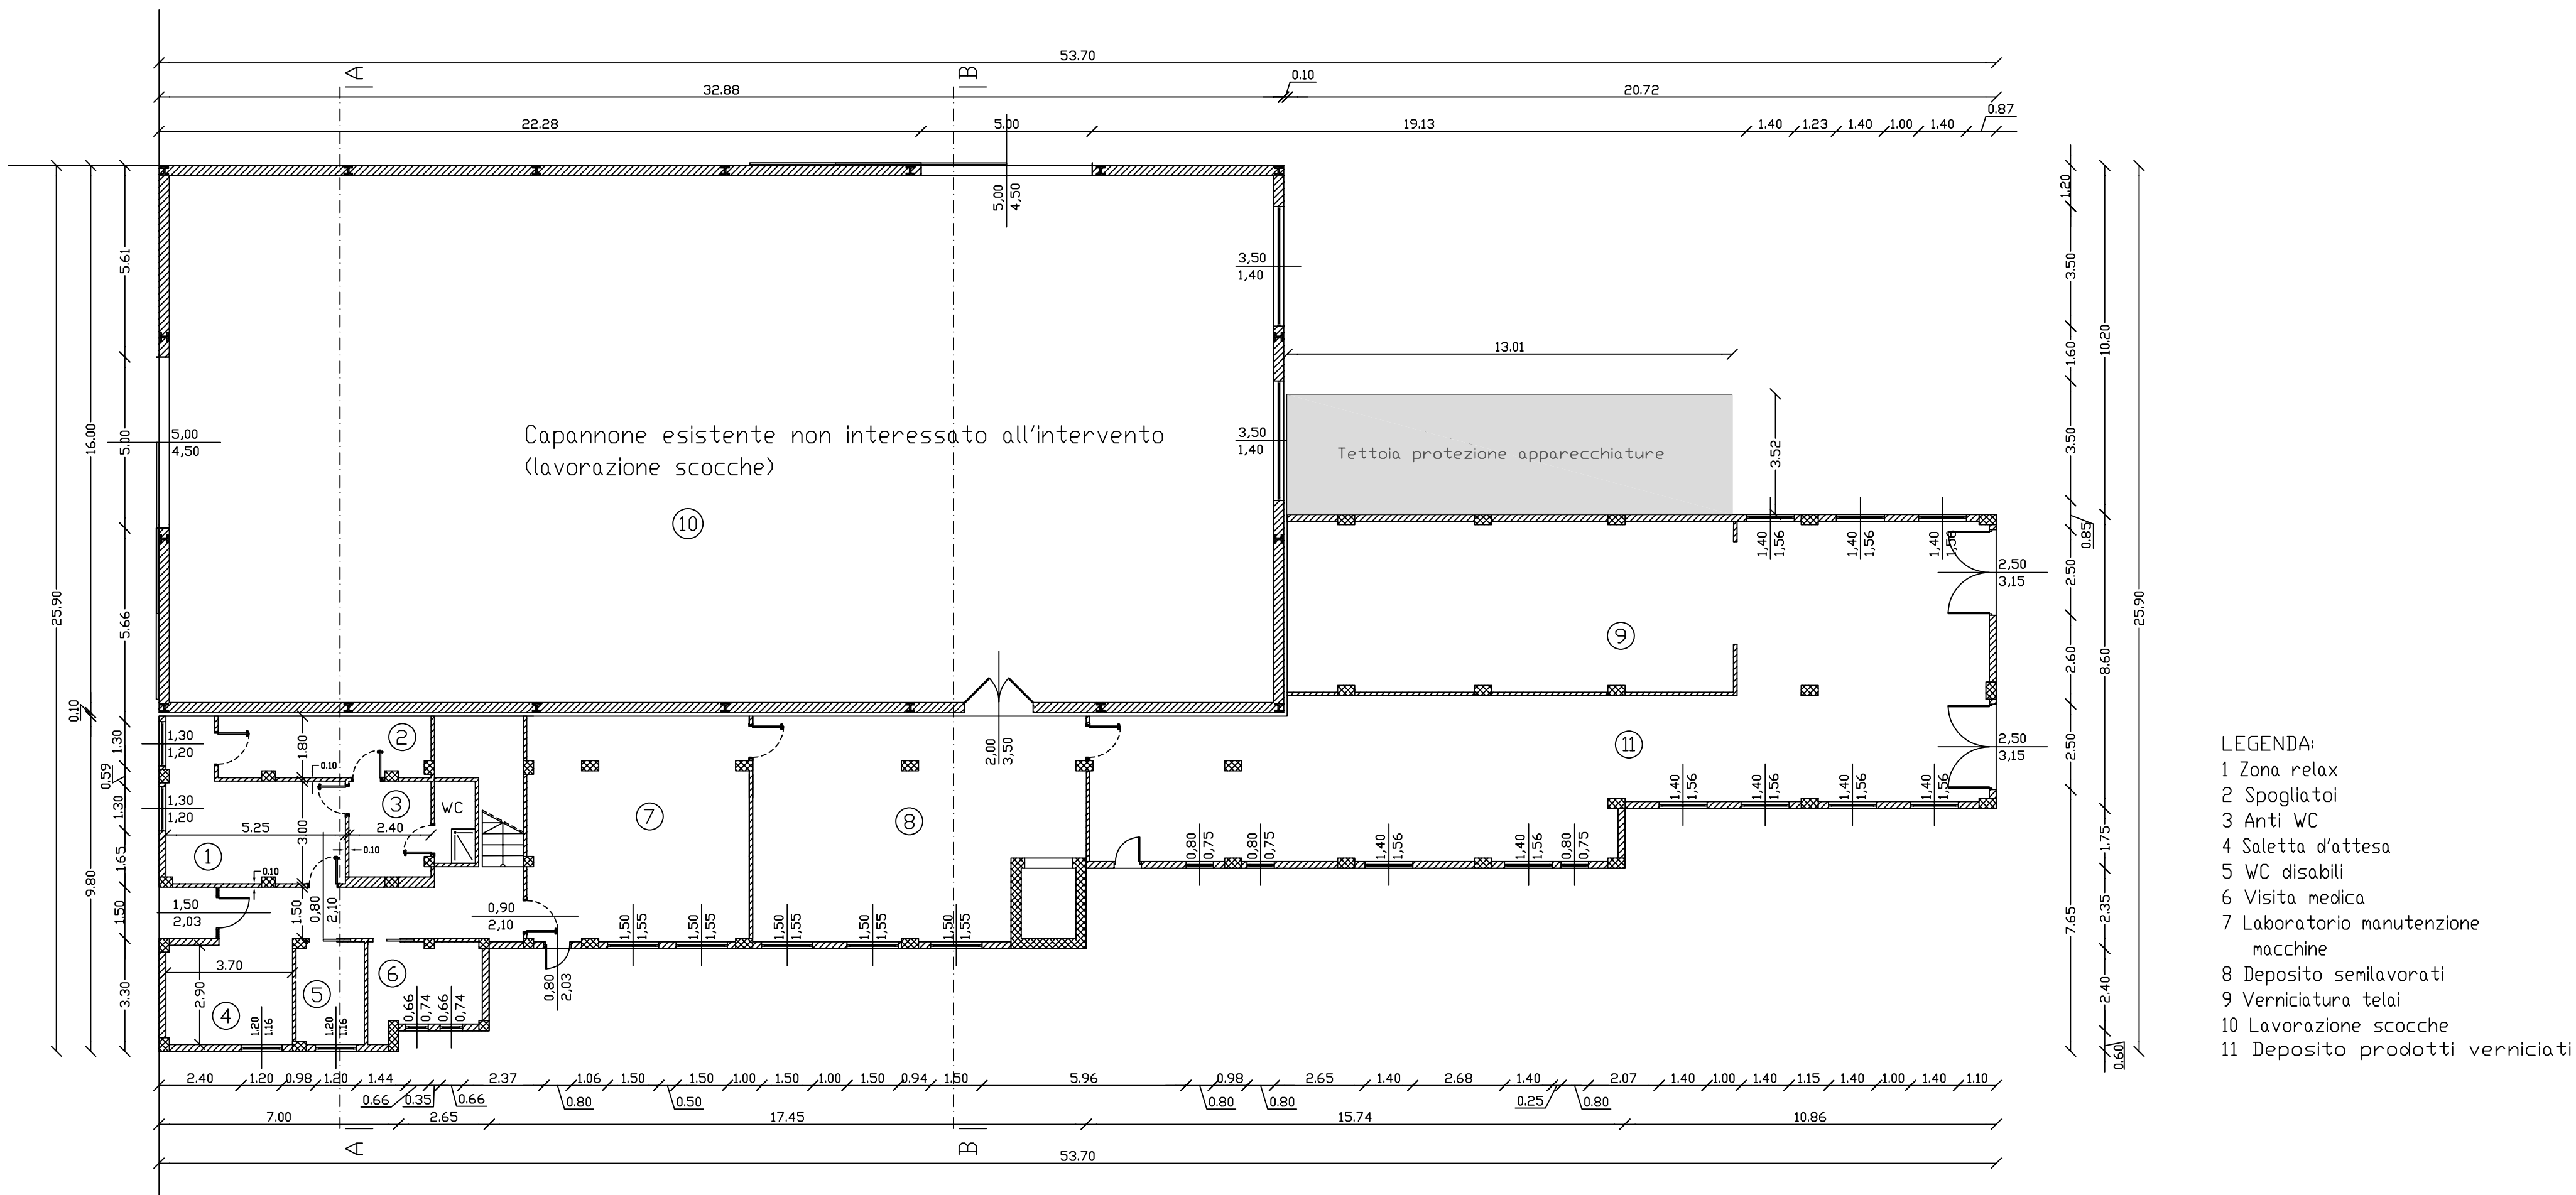

Pianta piano primo -Scala 1:100-

