

TRIBUNALE ORDINARIO DI TIVOLI

Ufficio Esecuzioni Immobiliari

Procedura N° 222/2020 R. G. Es.

Promossa da: Guber Banca S.p.A.

In danno di: Società Architecno S.r.l.



Comune di Tivoli

Foglio 75 P.IIa 658 Sub. 3

Foglio 75 P.IIa 658 Sub. 4


Schema planimetrico

Pianta Piano Terra

Scala 1 : 200

Strada Caroli

13
↗

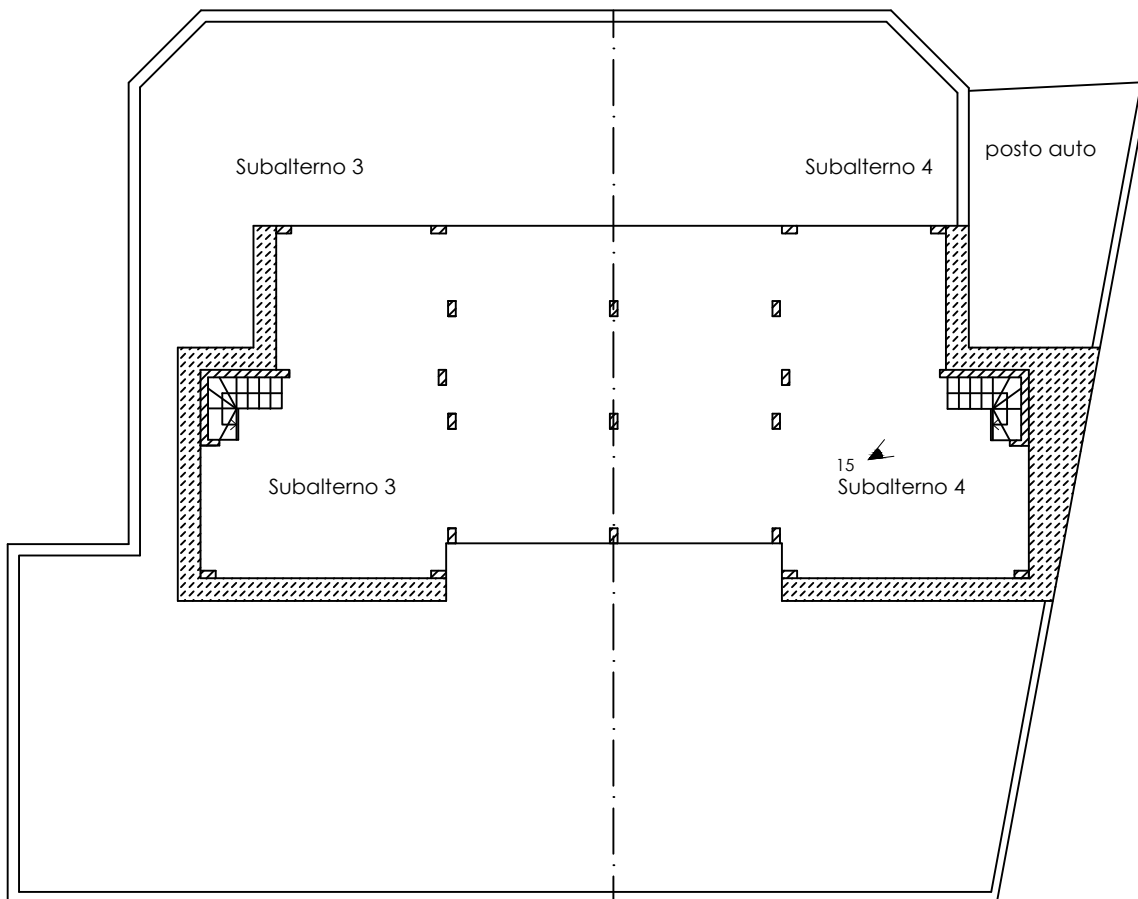

P.IIa 658
Sub 2

14
↓

Distacco
su P.IIa 593

