

**Agenzia del Territorio  
CATASTO FABBRICATI  
Ufficio Provinciale di  
Catania**

Dichiarazione protocollo n. CT0475739 del 10/09/2010

Planimetria di u.i.u. in Comune di Misterbianco

Via Circonvallazione

civ. 61

Identificativi Catastali:

Sezione:  
Foglio: 18

Particella: 62

Subalterno: 9

Compilata da:  
Coniglione Marco Carmelo


Iscritto all'albo:  
Geometri

Prov. Catania

N. 2825

Scheda n. 1

Scala 1:500

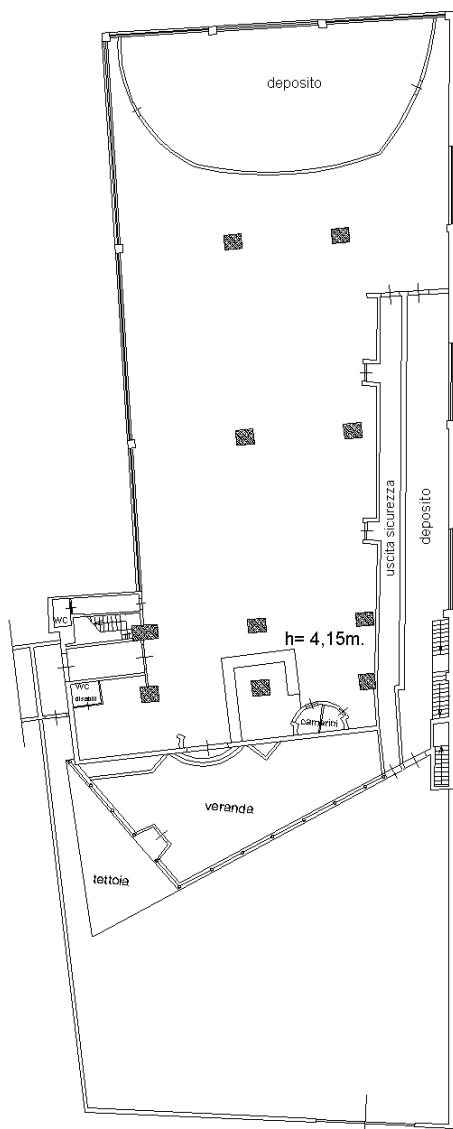

PIANTA PIANO  
TERRA h=6,45m.




PIANTA PIANO  
PRIMO h=2,80m.  
(ammezzato)



PIANTA SECONDO  
PIANO  
(TERRAZZA)

Via Circonvallazione n° 61

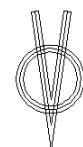

NORD

Ultima planimetria in atti