

Data presentazione: 03/03/2000 - Data: 24/03/2023 - n. T1 70493 - Richiedente: BSAGNNS8C05G654C
Totale schede: 1 - Formato di acquisizione: A3(297x420) - Formato stampa richiesto: A3(297x420)
Ultima planimetria in atti

MODULARIO
F. fig. rend. 496




MINISTERO DELLE FINANZE
DIPARTIMENTO DEL TERRITORIO
CATASTO EDILIZIO URBANO (RDL 13-4-1939, n. 652)

MOD. AN. IC. 300

300


Planimetria di u.i.u. in Comune di **CARPINETI** via **VELUCCIANA** civ.

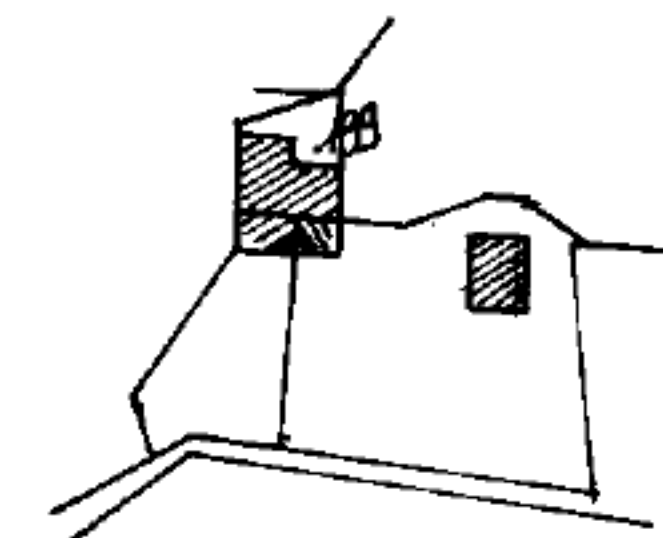


PLANIMETRIA CATASTALE
Scala 1:2000
Fig. 90 Map. 139 Sub. 2



PIANTA PIANO TERRA H = 2,45 mt.

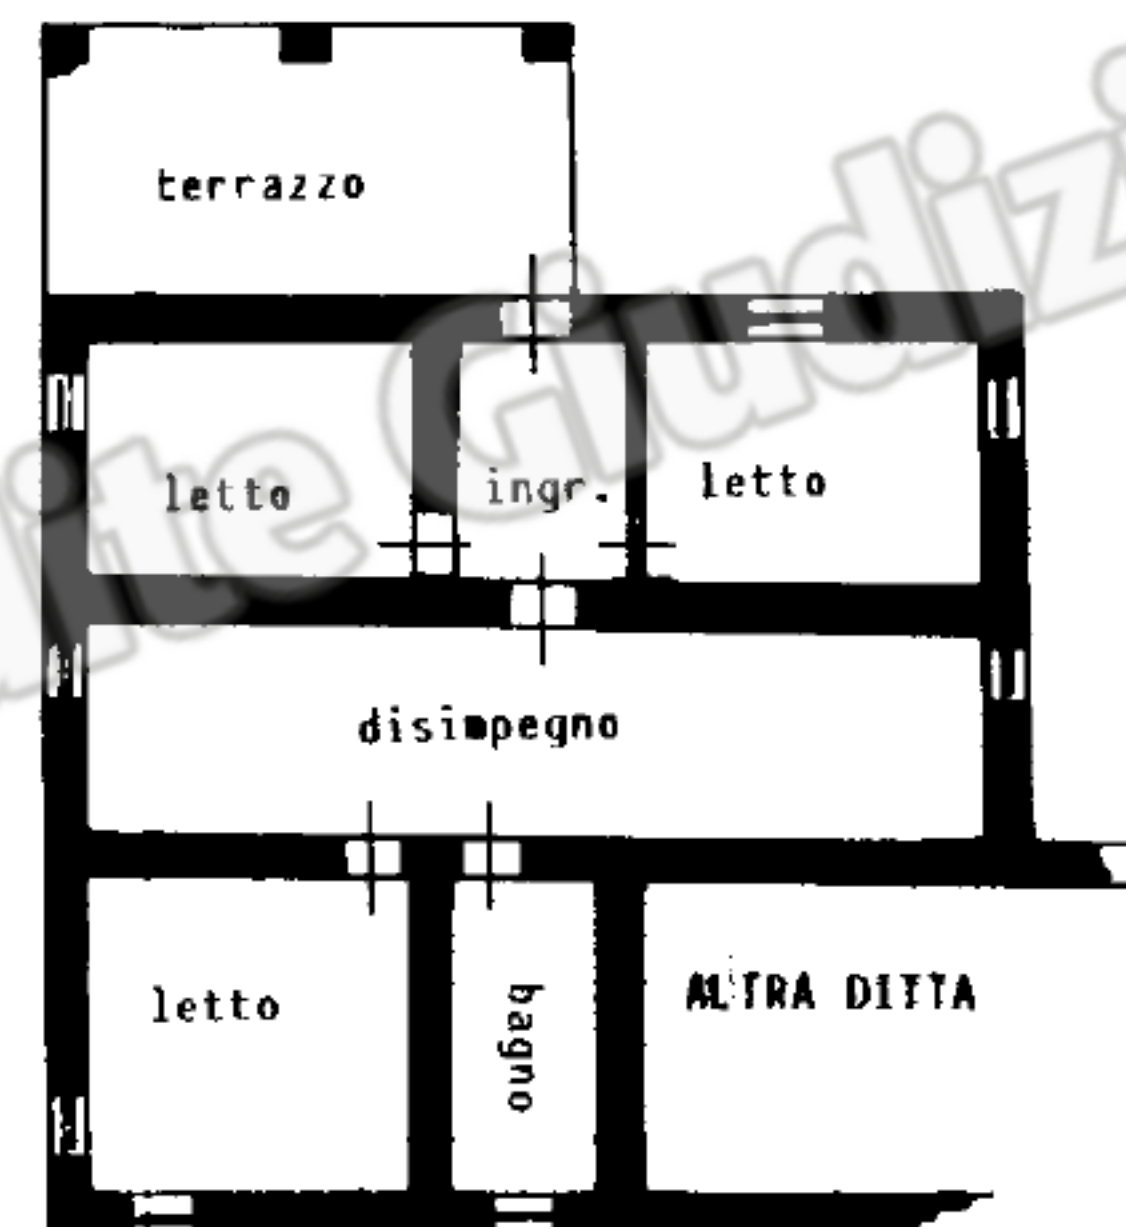

PIANTA PIANO PRIMO H = 2,50 mt.

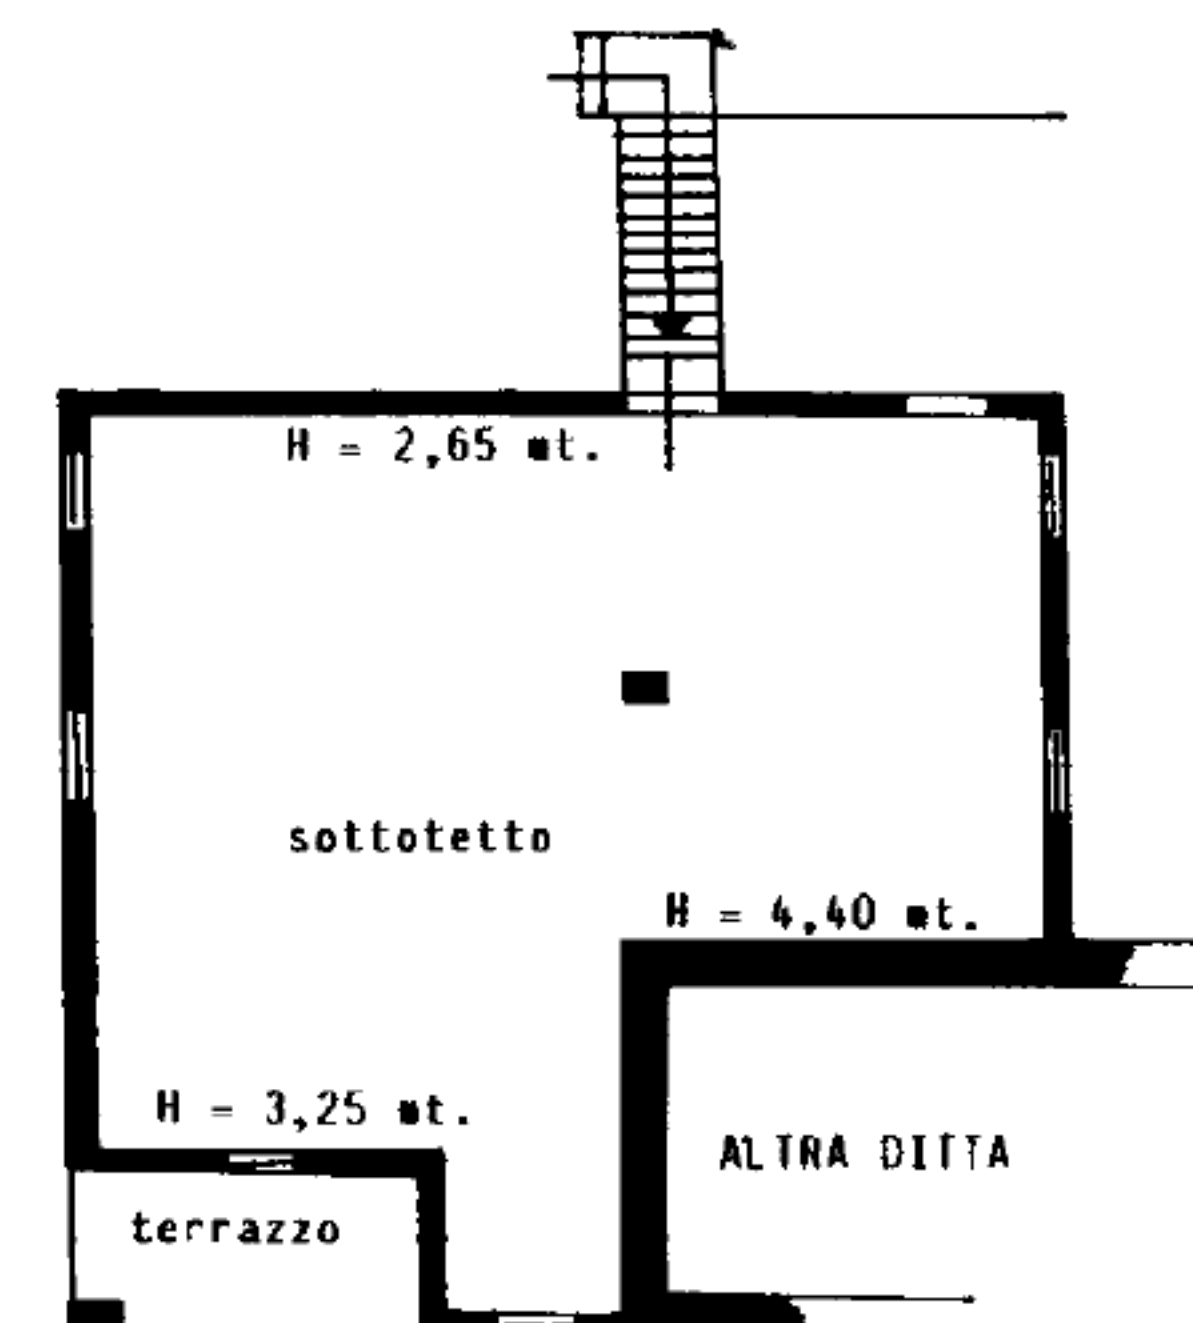

PIANTA PIANO MANSARDA

ORIENTAMENTO



SCALA DI 1: 200

Dichiarazione di N.C. ☐ Denuncia di variazione ☒	Compilata dal Geom. (Titolo, cognome e nome)	RISERVATO ALL'UFFICIO 0 3 4
Identificativi catastali F. 90 n. 139 sub. 4 138 sub. 3	Iscritto all'albo dei GEOMETRI della provincia di Reggio Emilia data 24-2-2000 Firma <i>[Signature]</i>	