



PIANTA PIANO SECONDO
H=2.70 m

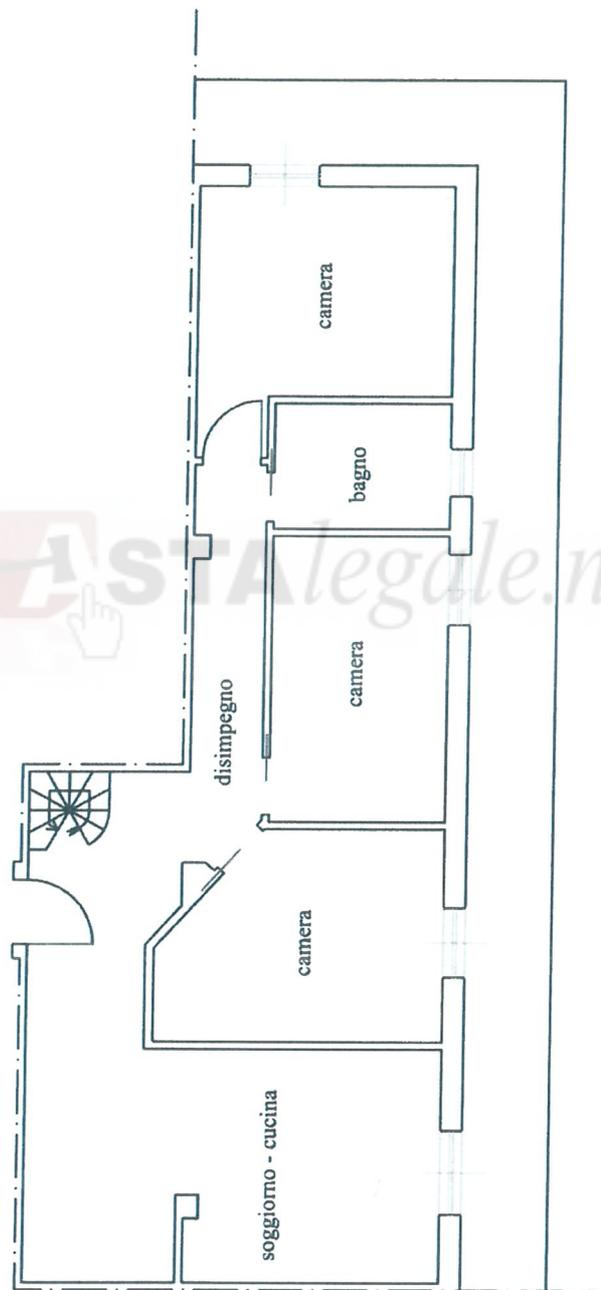

SCALA 1:100




PIANTA TERRAZZO
H=2.25 m

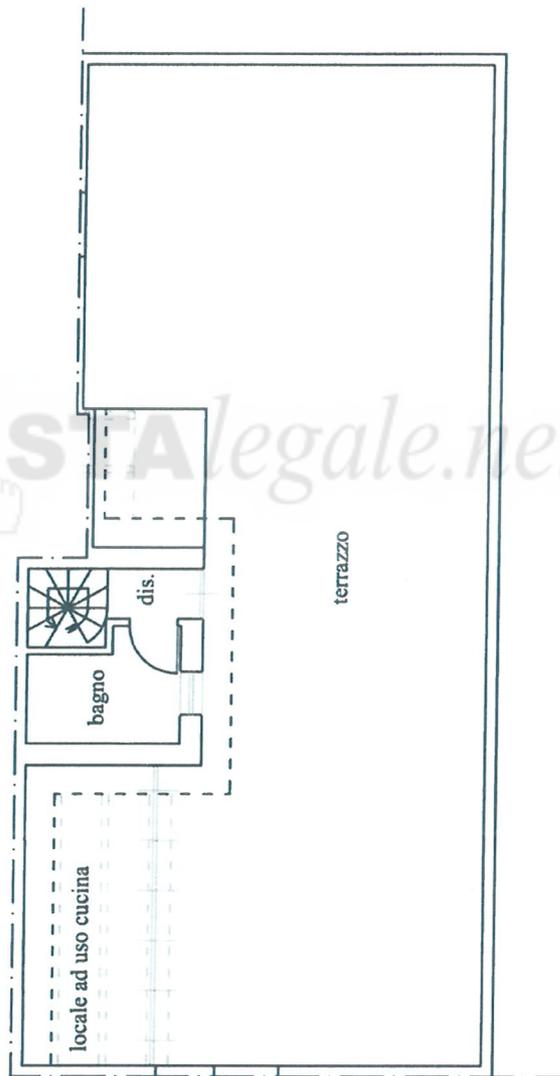

SCALA 1:100


**PIANTA FONDACO
PIANO SEMINTERRATO
H=2.20 m**

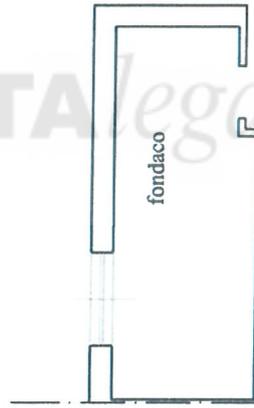

SCALA 1:100

PLANIMETRIA AREA URBANA

Via Teresa Casati Confalonieri

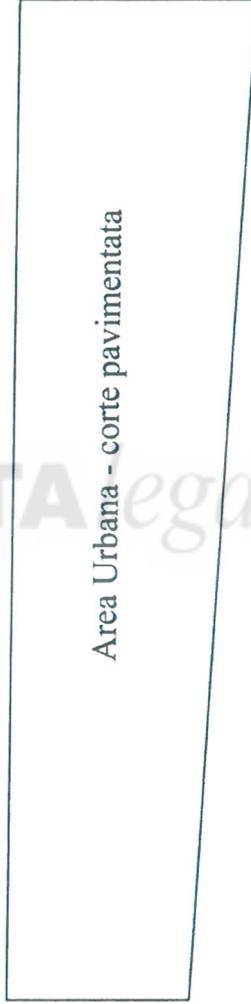

Via Giovanni Sgambati

SCALA 1:100

