




SEZIONE AA' - scala 1:100

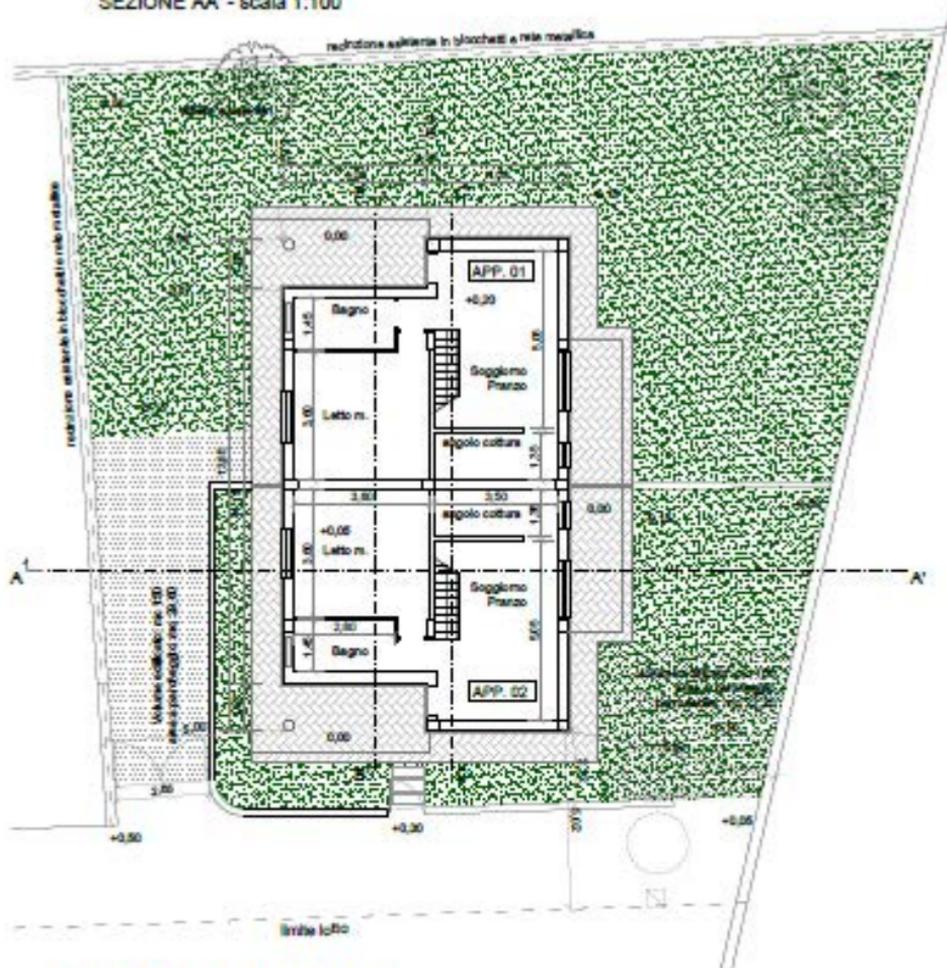


PIANTA PIANO TERRA - scala 1:100

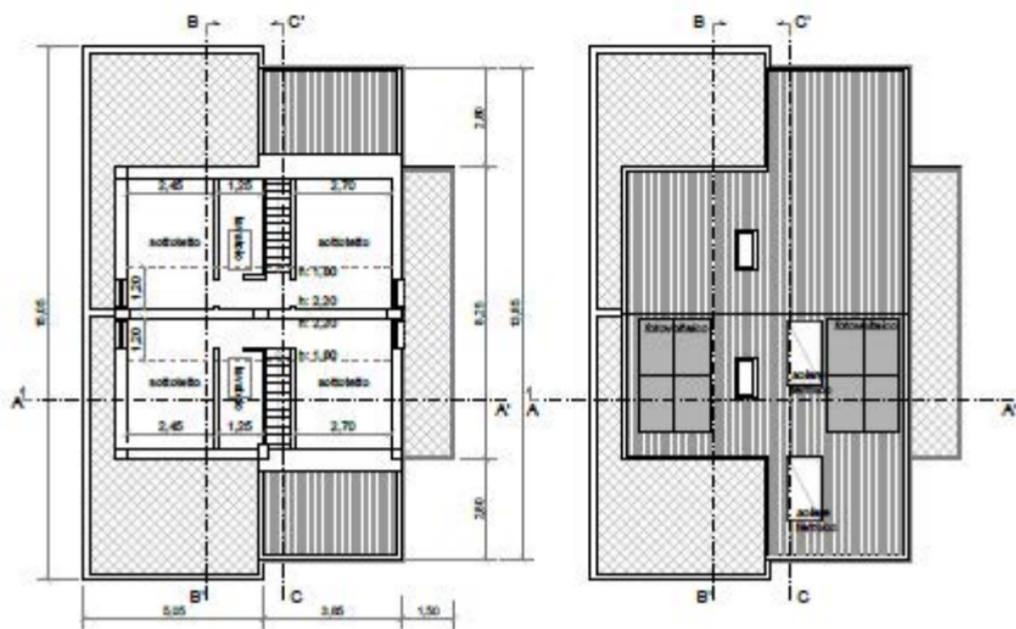


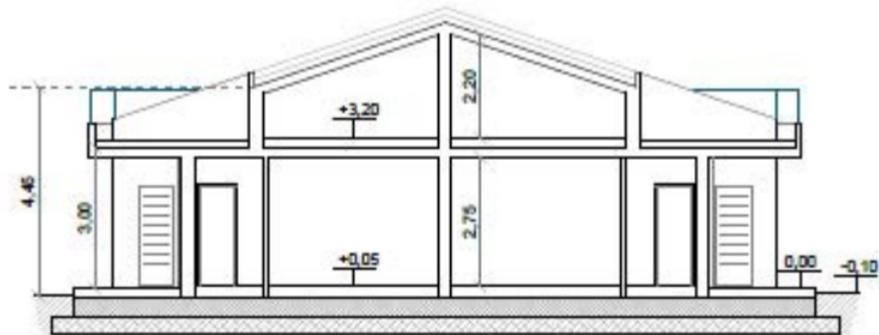


SEZIONE BB' - scala 1:100

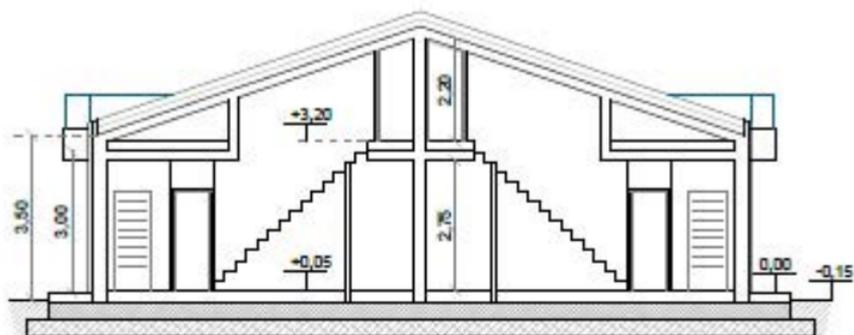


SEZIONE CC' - scala 1:100

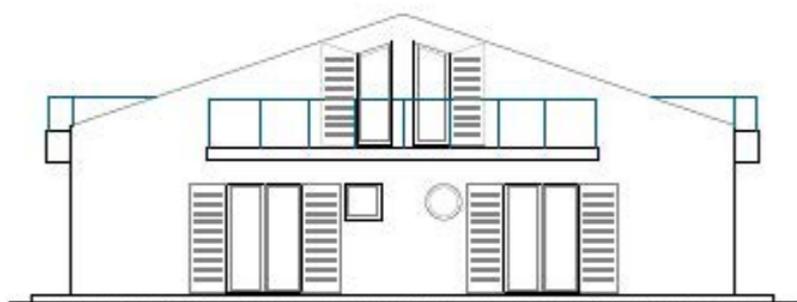

PROSPETTO EST - scala 1:100

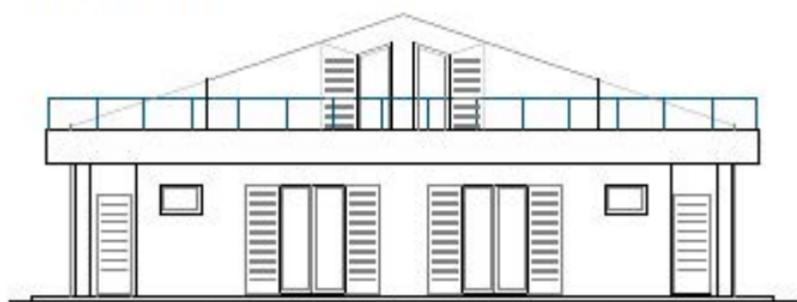

PROSPETTO OVEST - scala 1:100

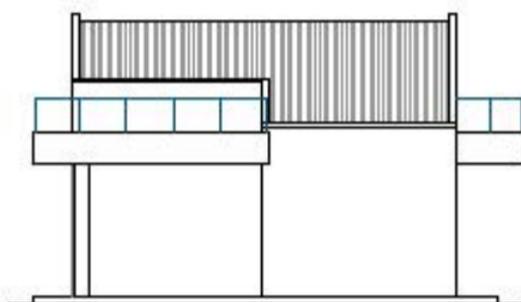

PROSPETTO SUD - scala 1:100


q 2,010  
mq 0,20

Via Tufello





part. 181

part. 179

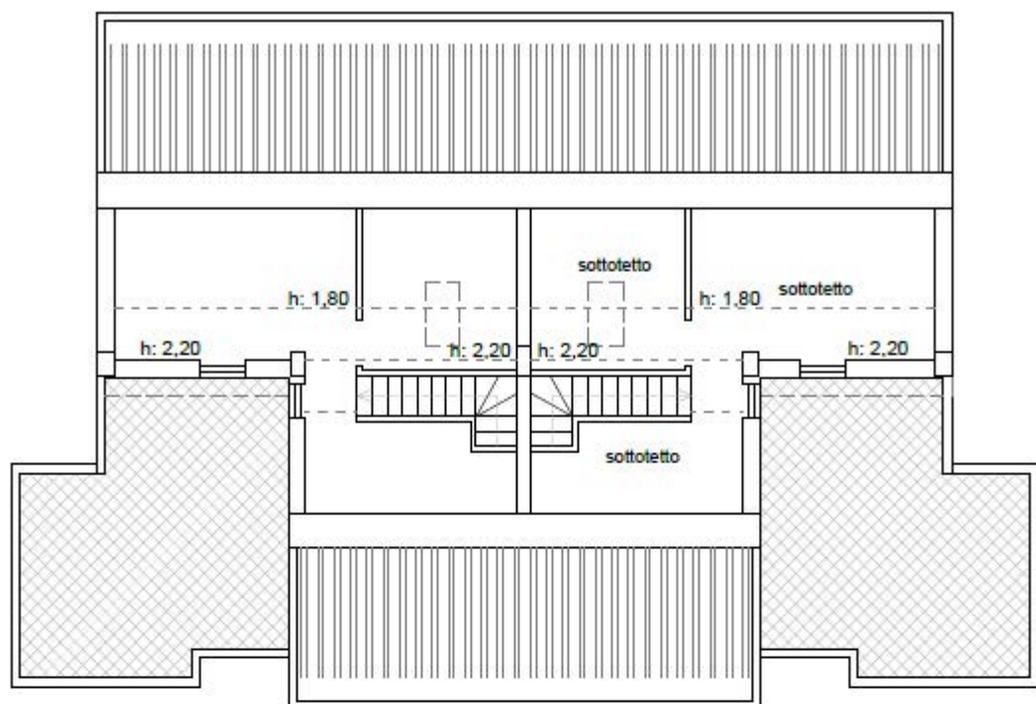

PIANTA PIANO SOTTOTETTO - scala 1:100

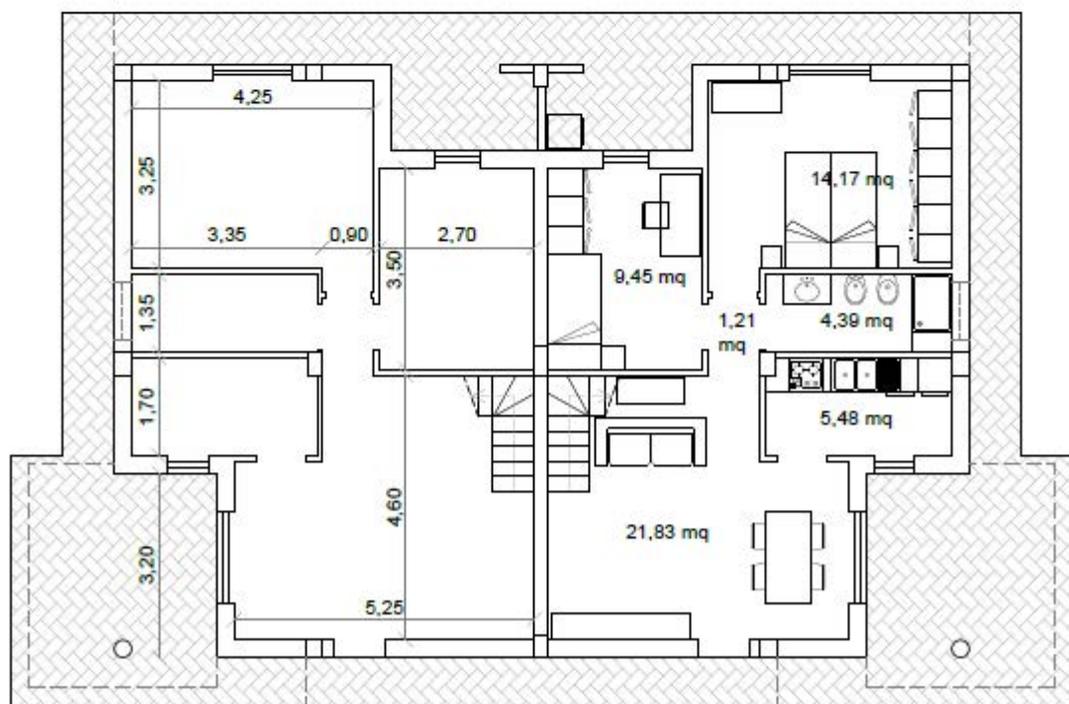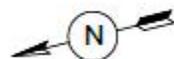

PIANTA PIANO TERRA - scala 1:100