



PIANTA PIANO PRIMO :
STATO DI FATTO CON INDICAZIONE DEGLI ARREDI
Scala 1:100

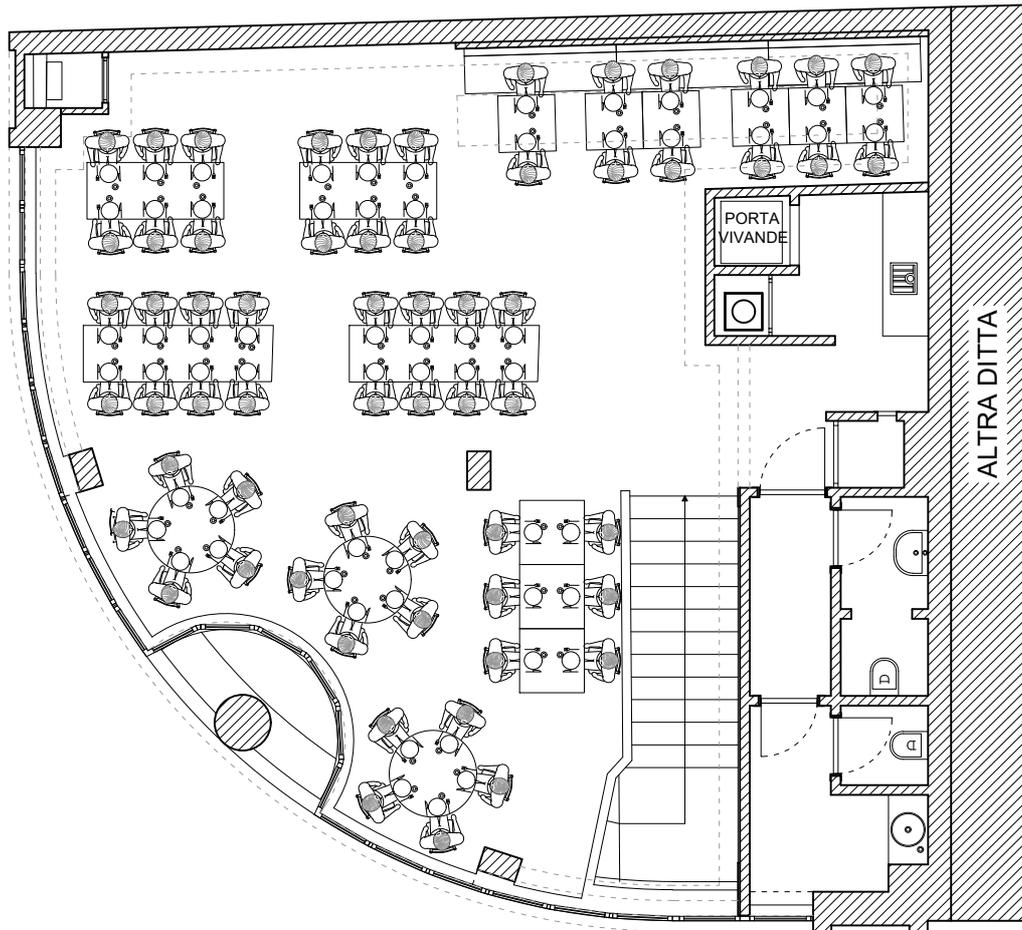

STATO DI FATTO CON INDICAZIONE DEGLI ARREDI
Scala 1:100

ZONA DI RISPETTO CONDOMINIO PALAZZO SANTESE

VIA D'AMATO

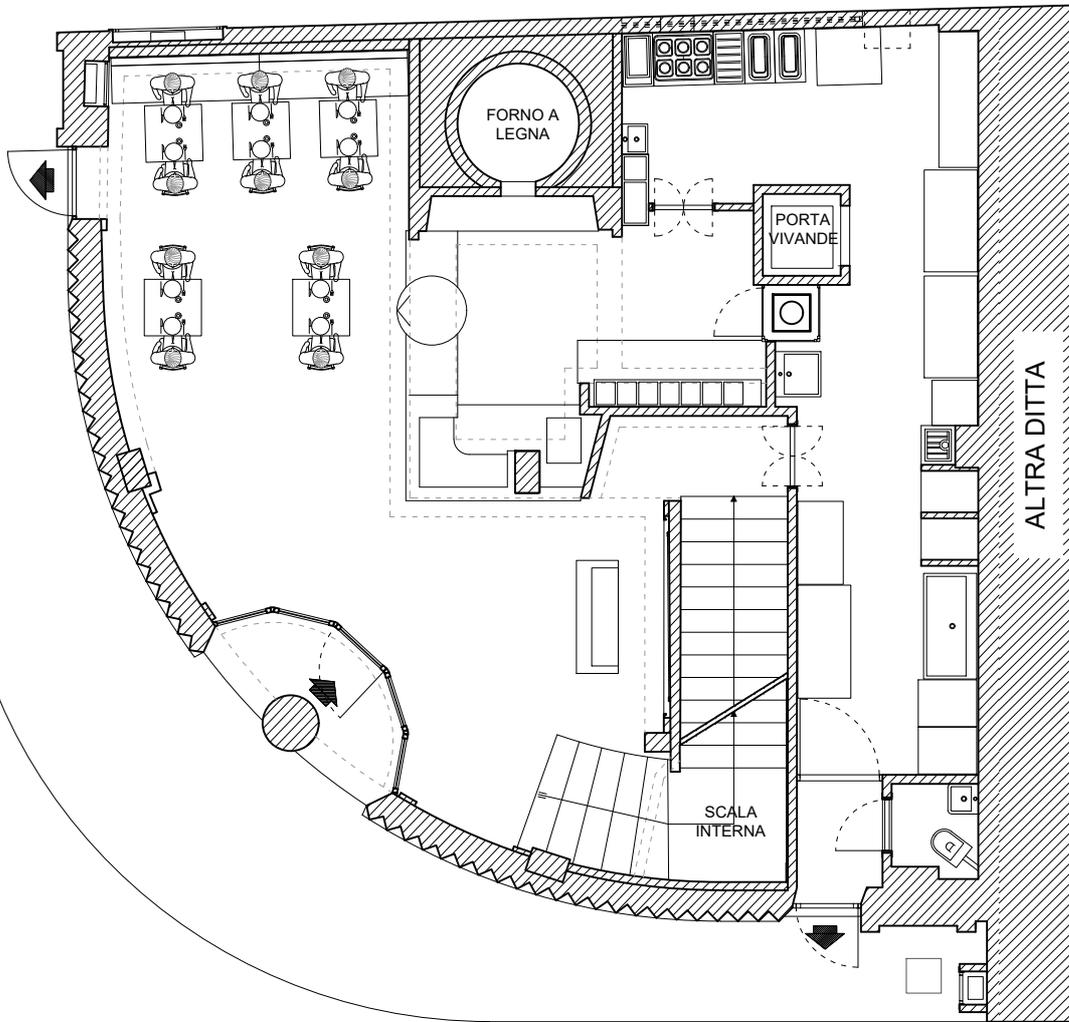

VIA M. RIPA



PIANTA PIANO INTERRATO :
STATO DI FATTO CON INDICAZIONE DEGLI ARREDI
Scala 1:100

